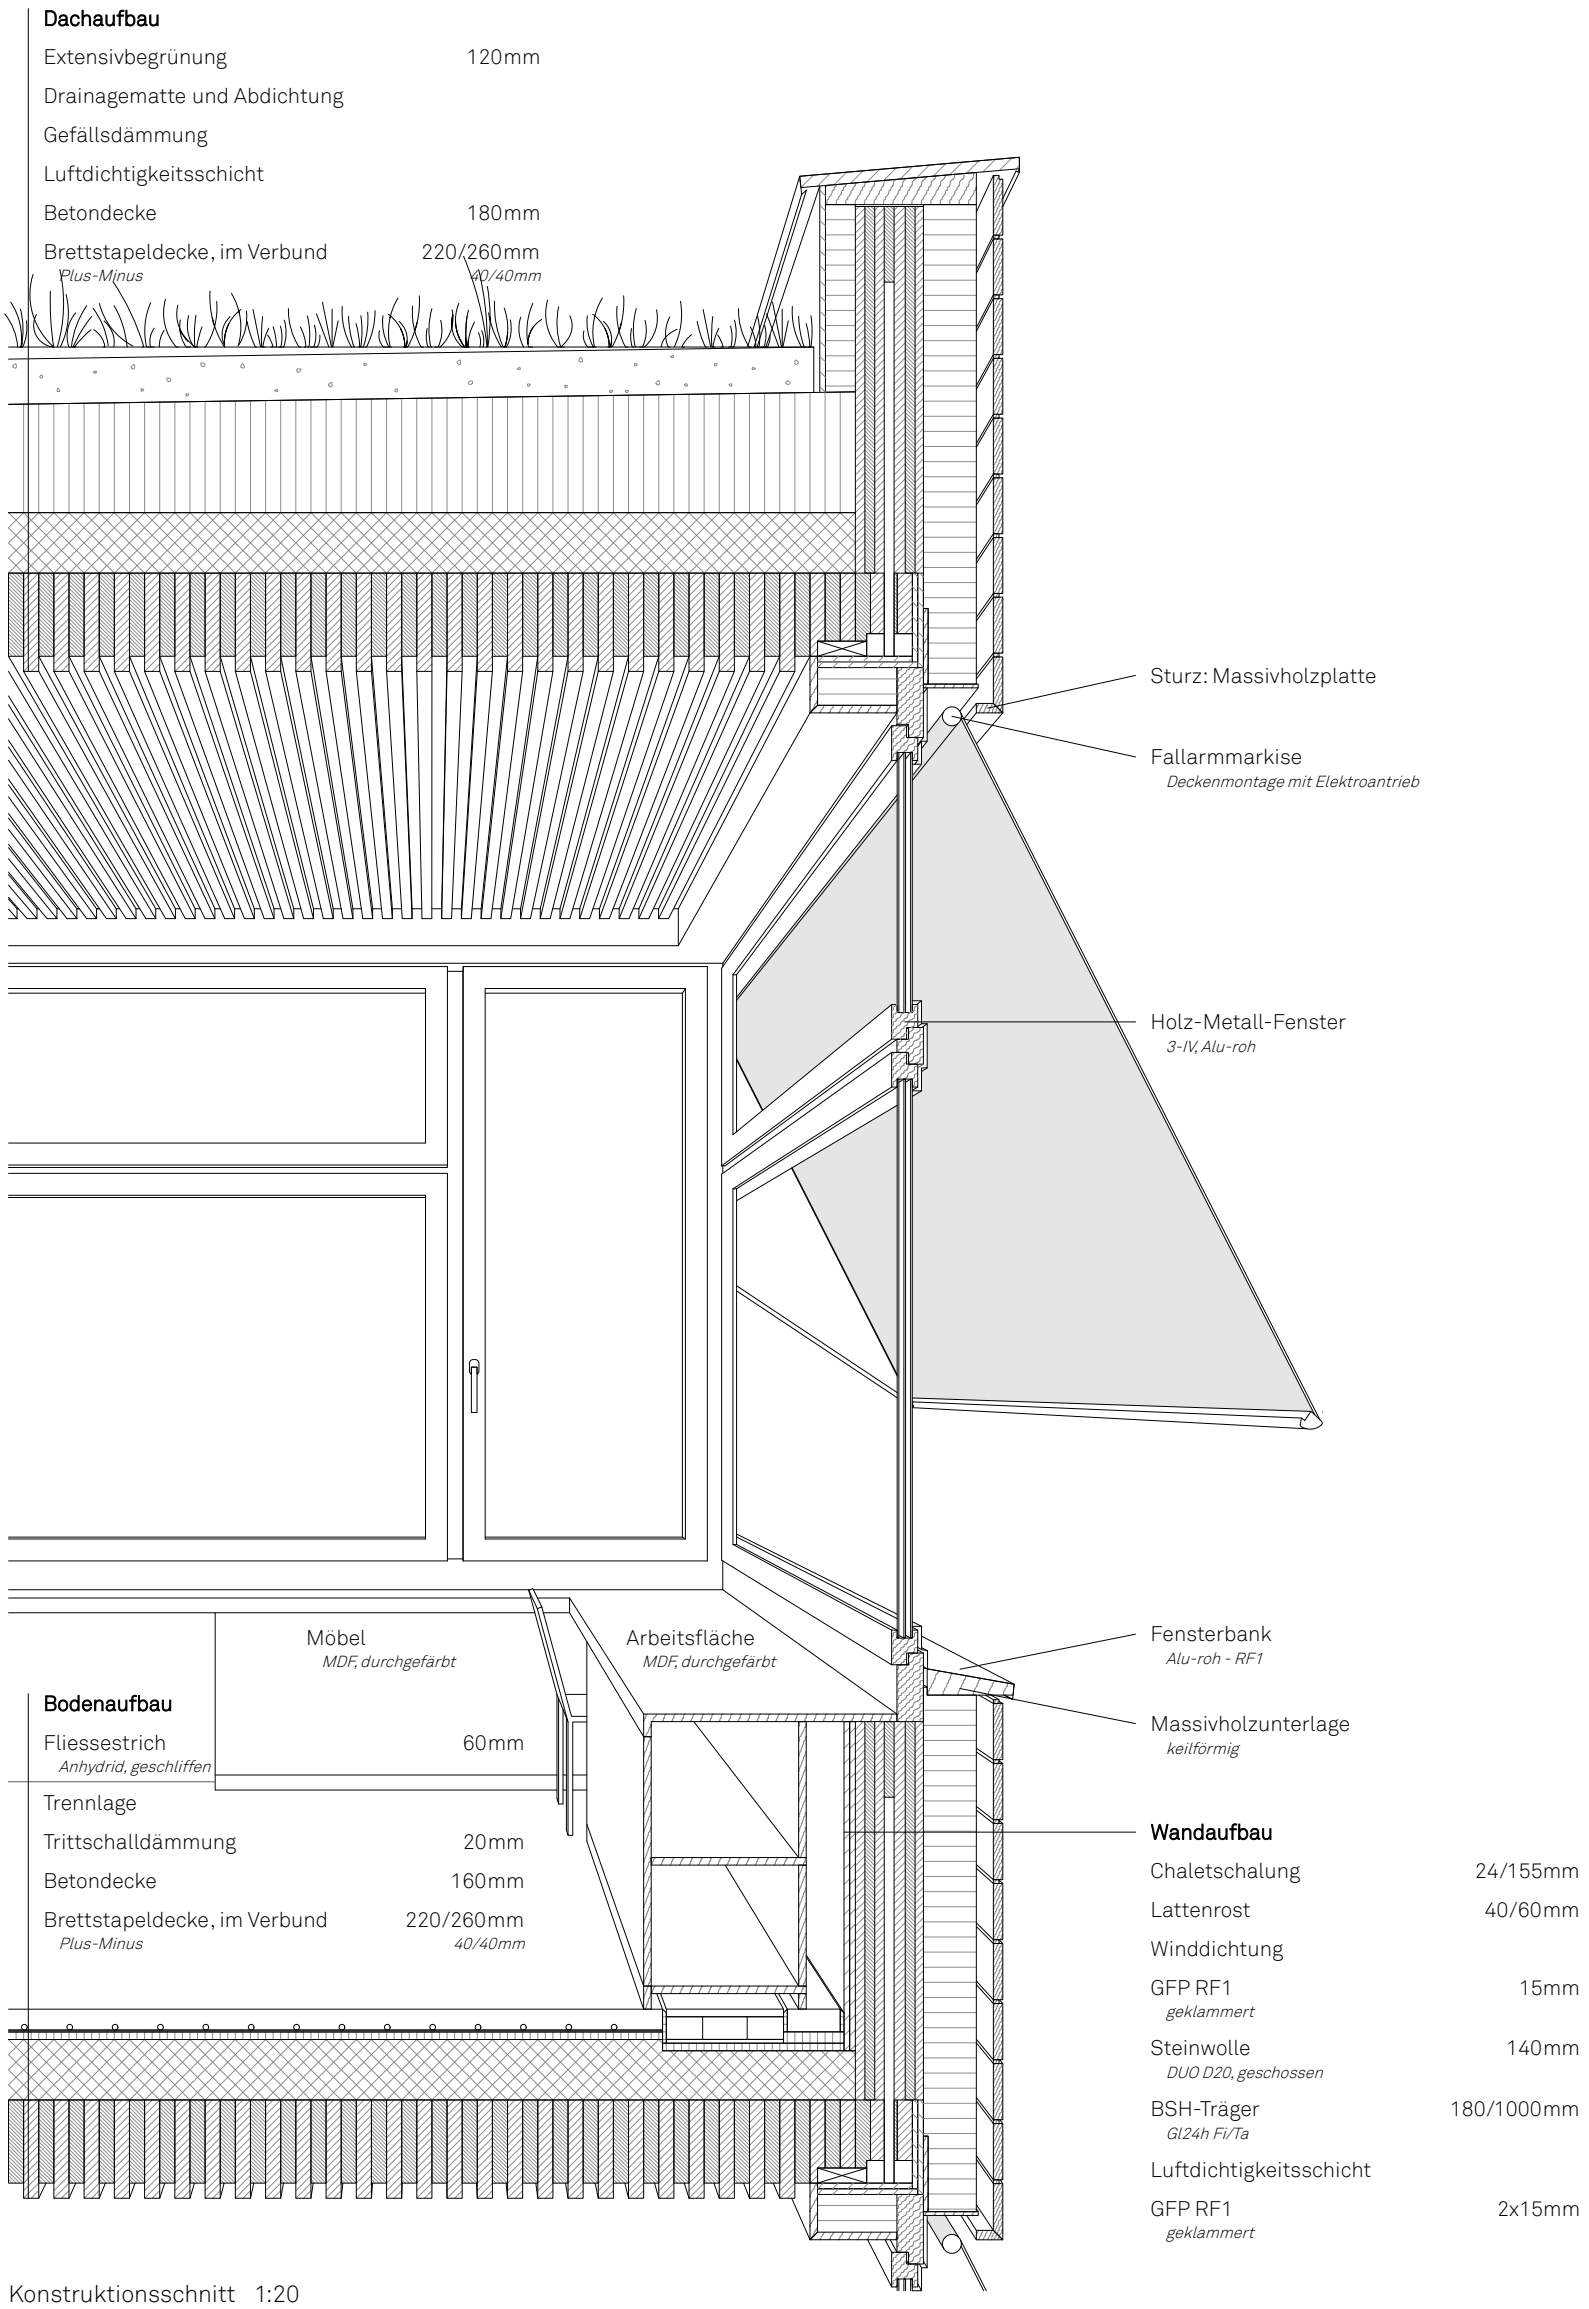

Konstruktionsschnitt 1:20