




Fassade West

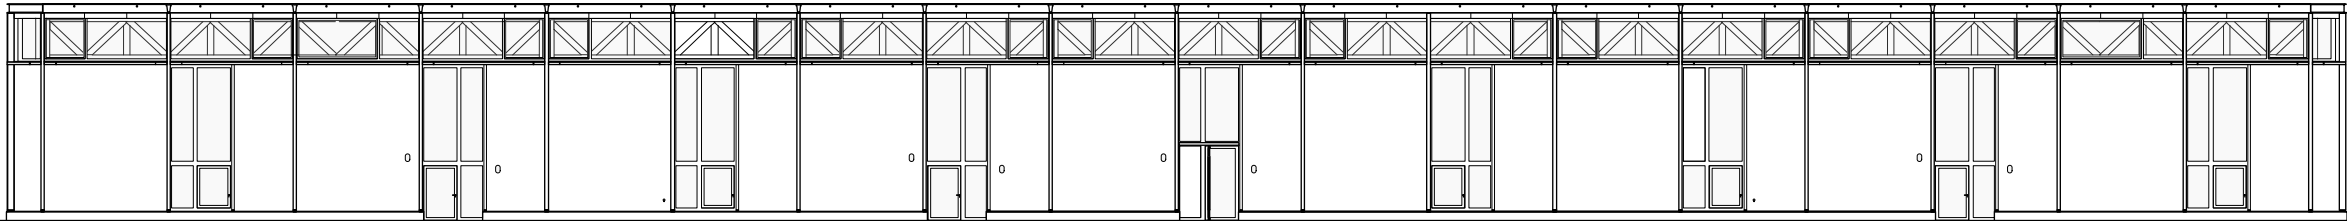


Fassade Ost

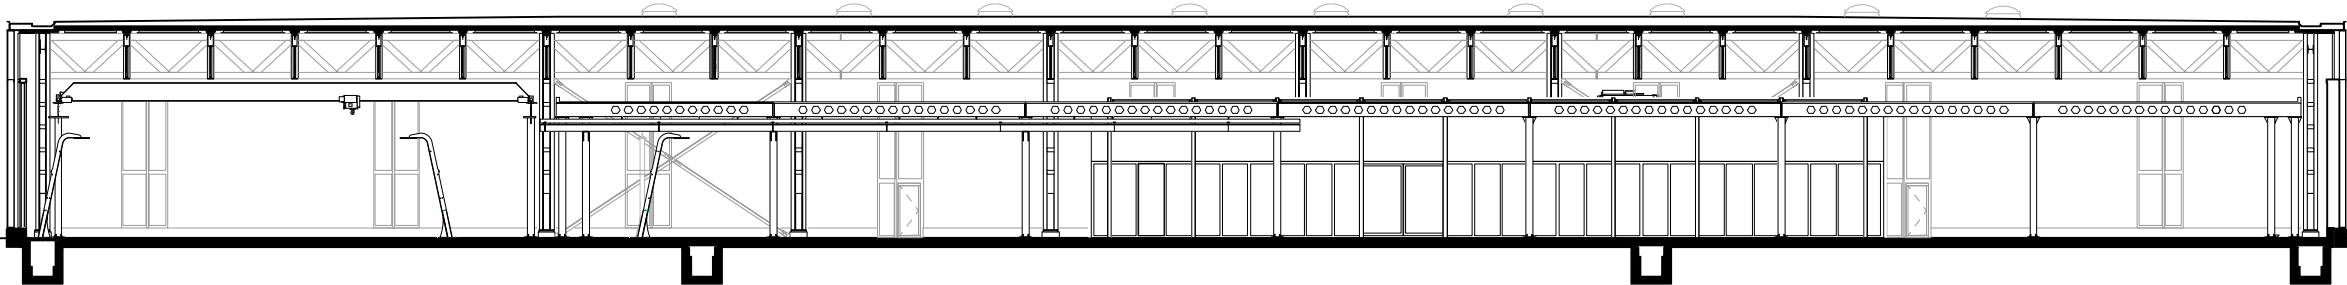


Längsschnitt

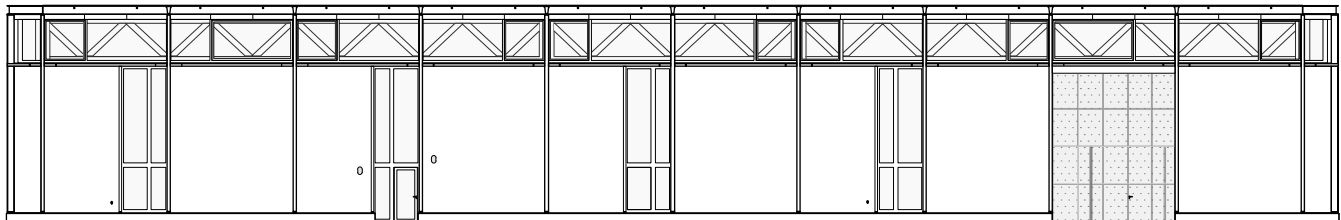

Fassade Süd

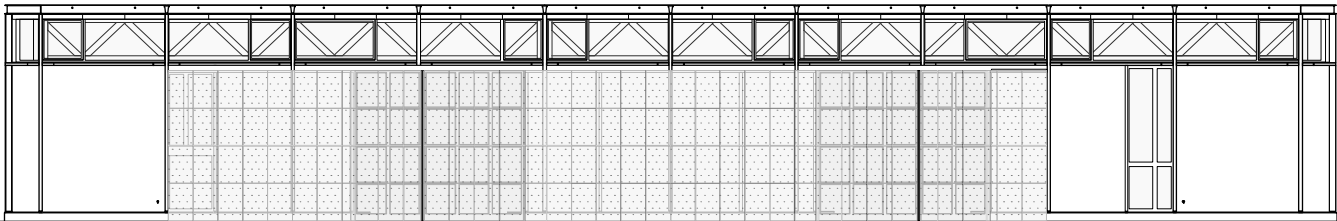

Fassade Nord

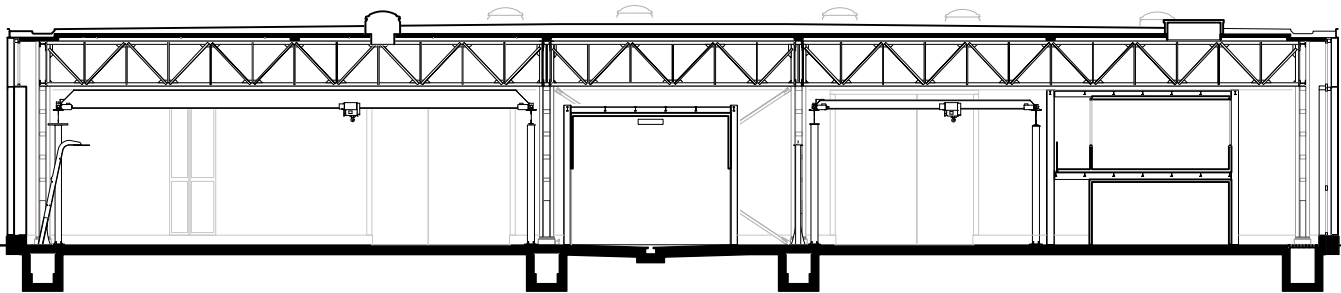

Querschnitt