


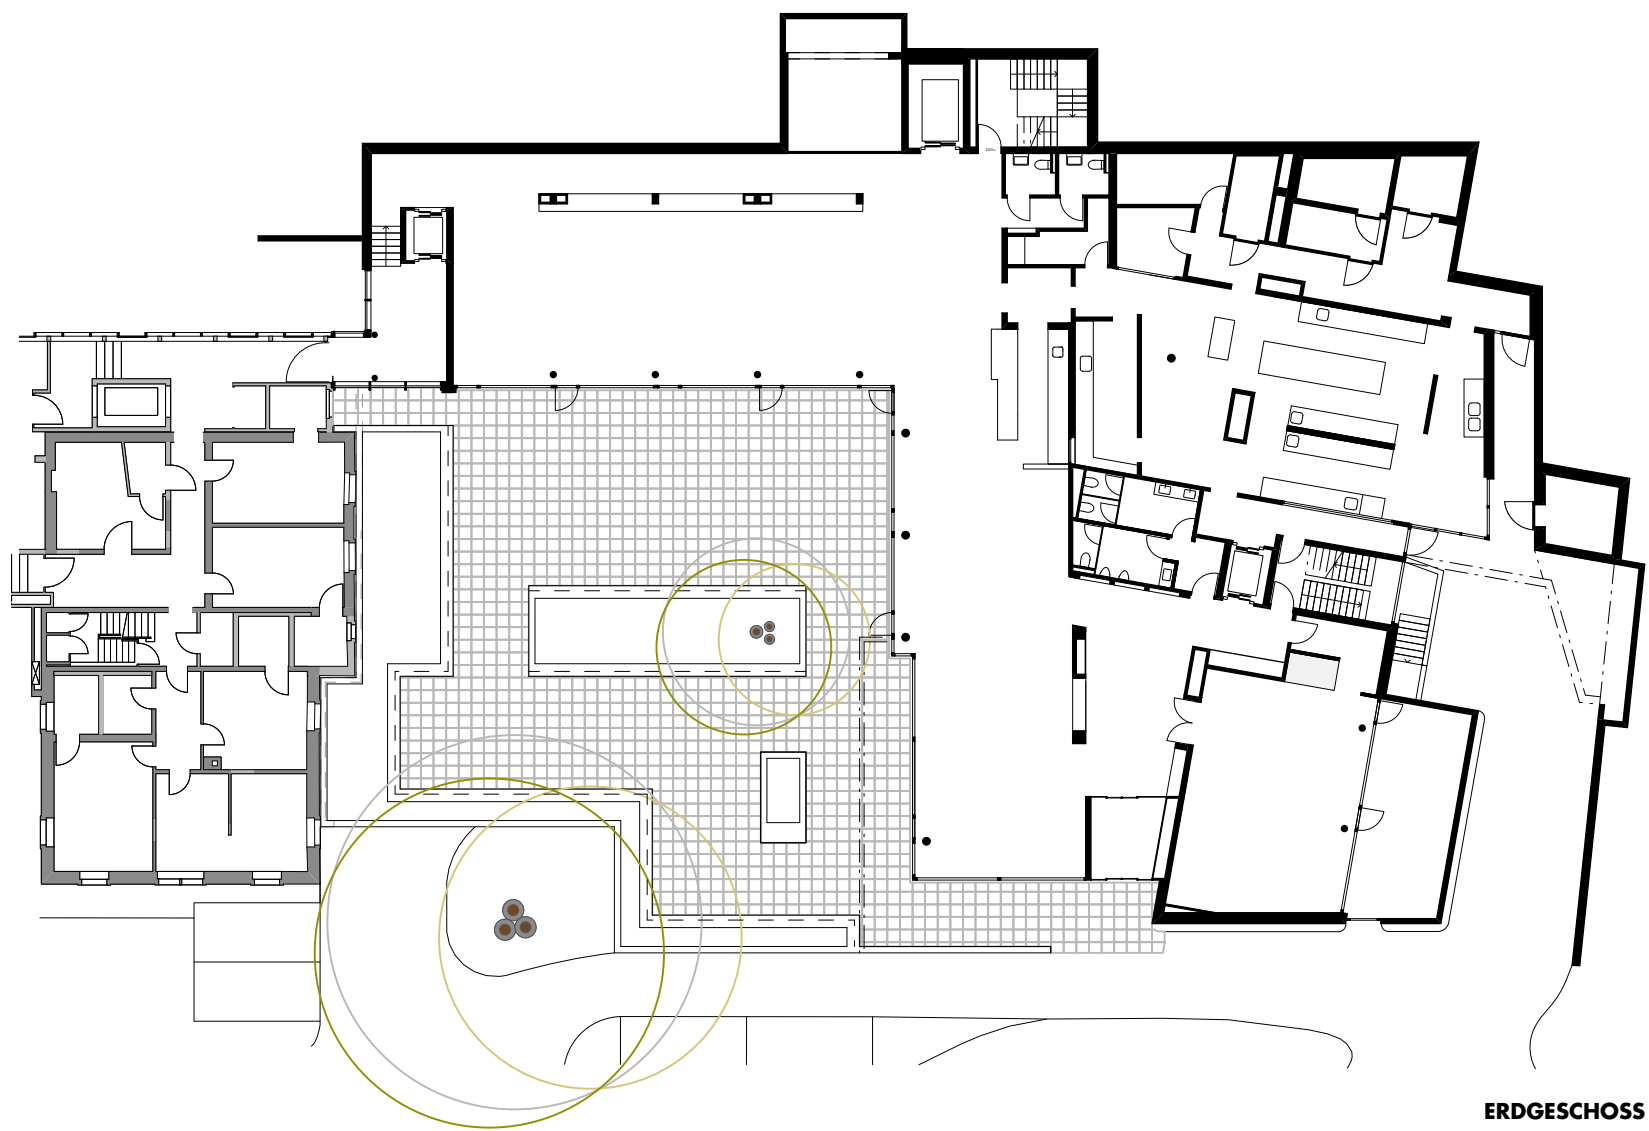

ERDGESCHOSS

0 2 4 6 8 10 20m



ERWEITERUNG PFLEGEZENTRUM BRUNNMATT, LIESTAL
ROSEN MUND + RIEDER ARCHITEKTEN BSA SIA AG