


Plan de situation 1 : 2500




Analyse de site  
Maillage du site par les axes principaux et les percées visuelles



Nature des sols  
Les surfaces façonnent le site : végétation, perméabilité et imperméabilité

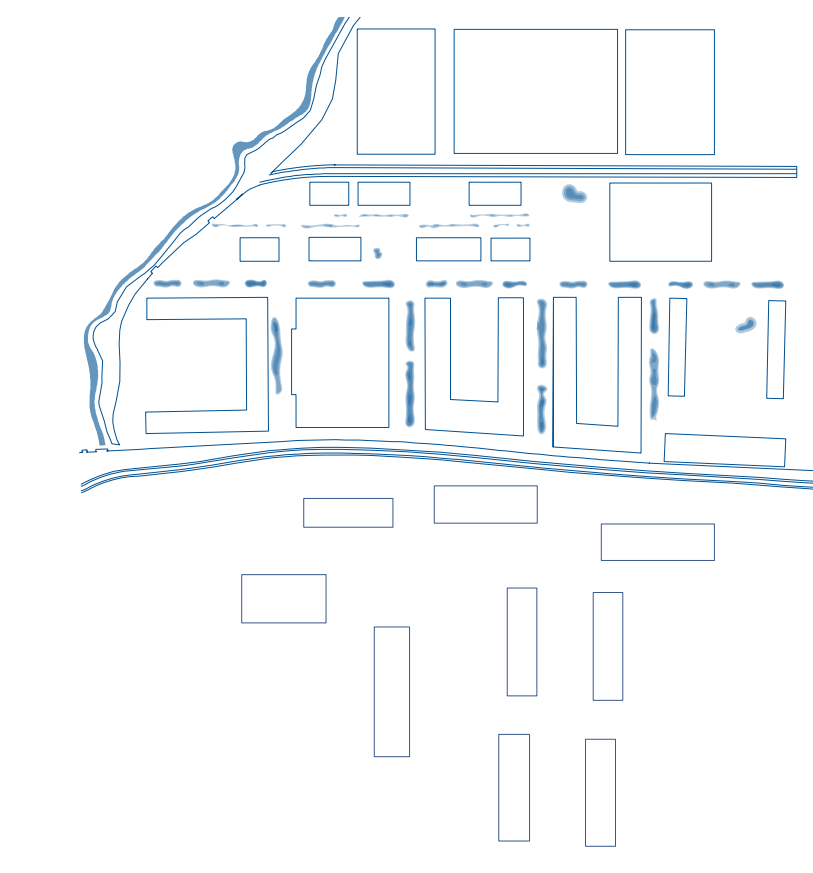


Gestion des eaux pluviales  
Des noues végétalisées au service d'une gestion durable des eaux pluviales

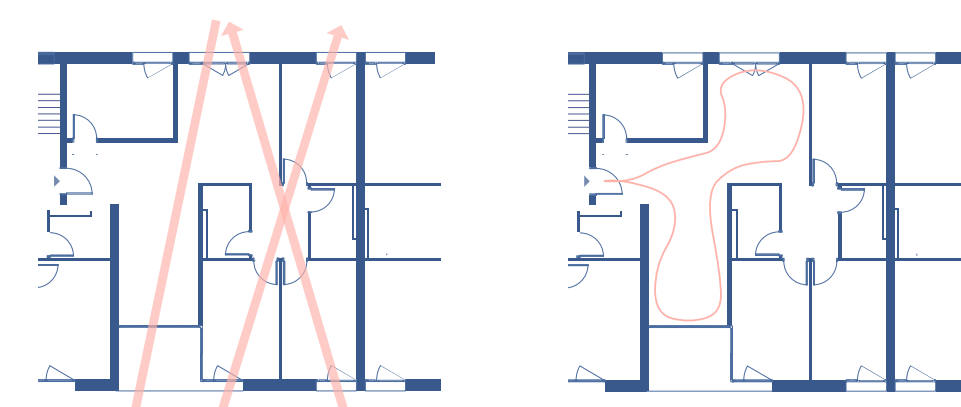


Typologie d'appartement  
Une typologie pensée comme une promenade intérieure, guidée par le jeu des diagonales



Plan rez-de-chaussée et aménagements extérieurs 1 : 500

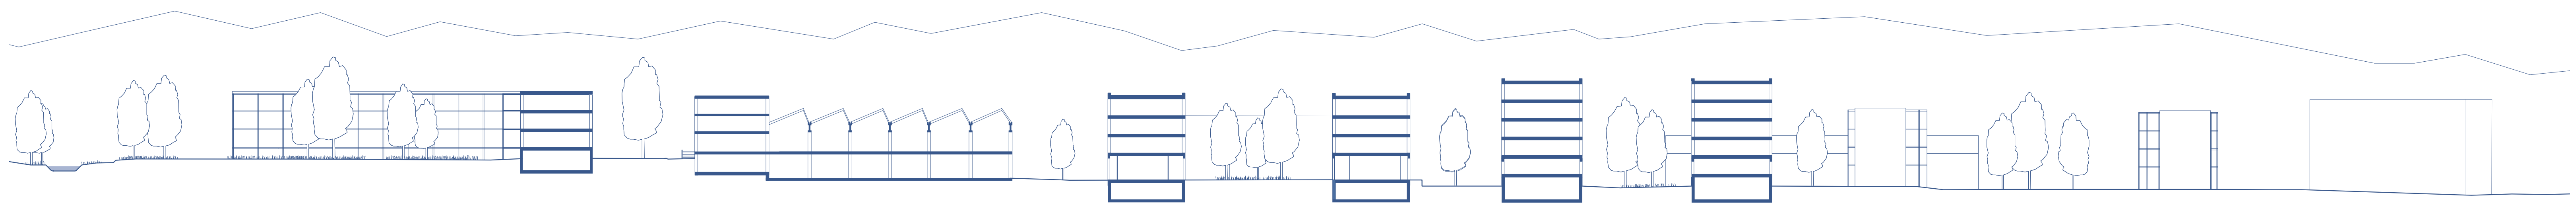

Coupe AA 1 : 500

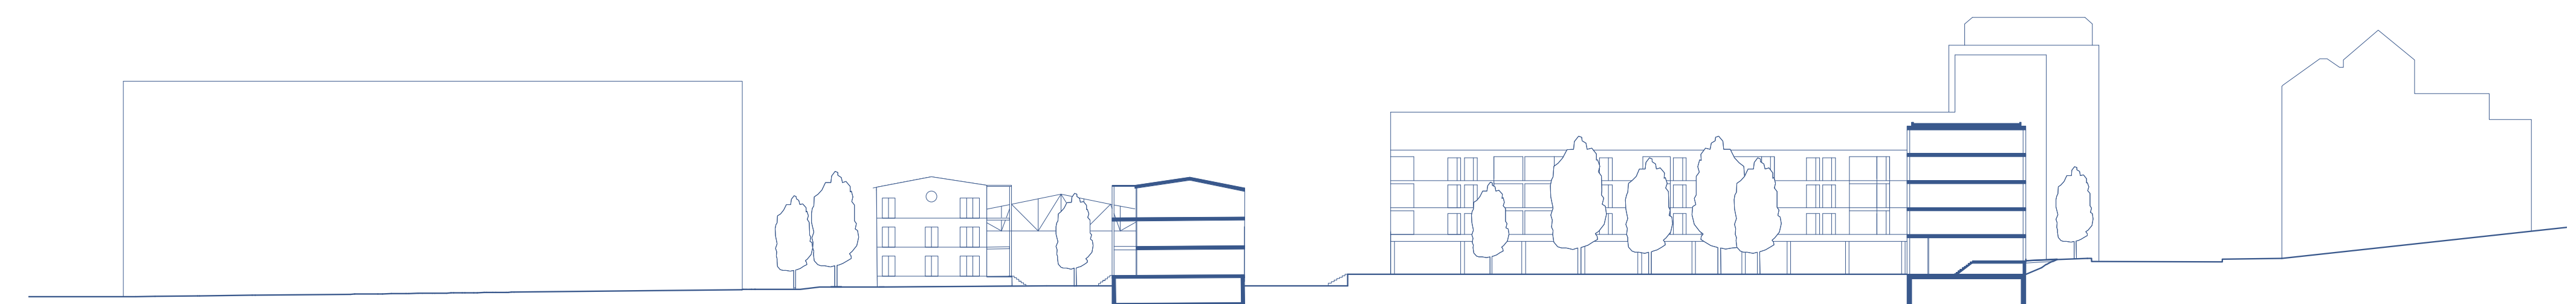

Coupe BB 1 : 500