



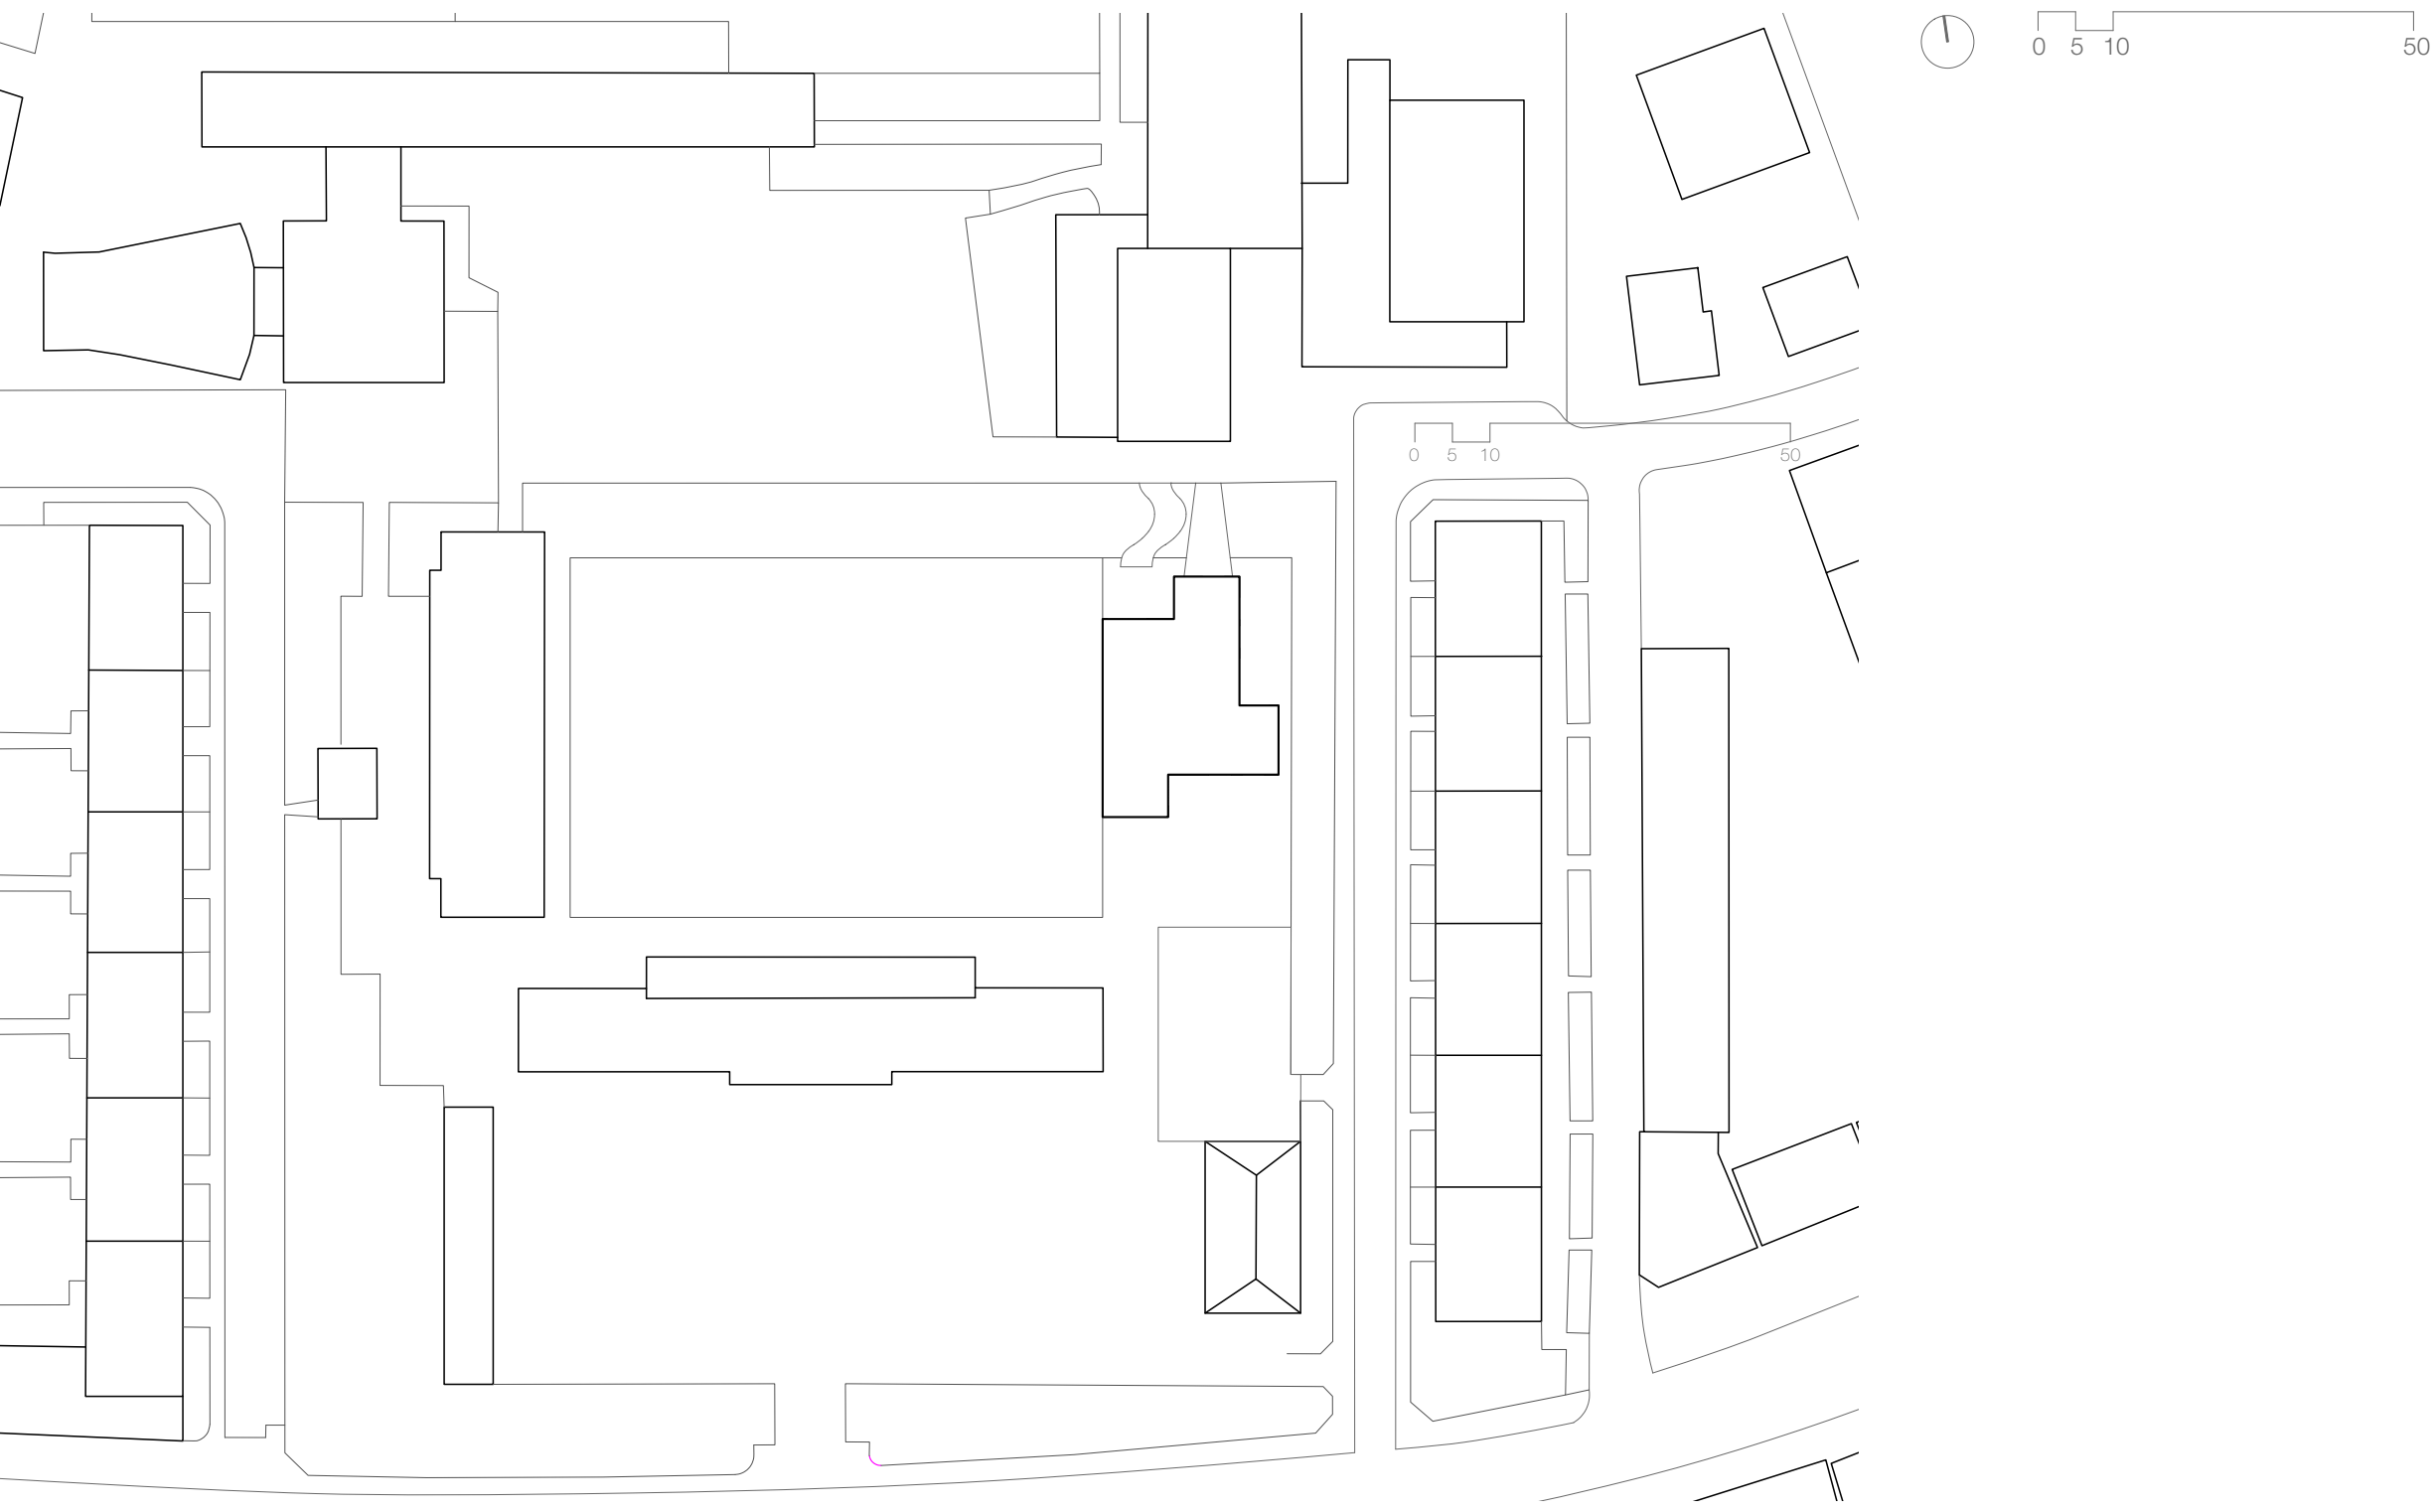


Maitre de l'ouvrage: Ville de Lausanne – Service des écoles et du parascolaire
Situation: Avenue de Béthusy 7, Lausanne
Type de projet: Nouvelles constructions
Date de Réalisation: 2020/2021
Programme: 16 salles de classe - Espace repro-média - 3 salles d'appui - Salle des maîtres - Espace d'enseignement extérieur
Surface de plancher brut SP (SIA 416): 2'387 m²
Volume bâti VB (SIA 416): 5'536 m³

Situé à l'angle nord-est de l'aire engazonnée, l'emplacement réservé pour le développement du projet est caractérisé par l'important dénivelé entre le bas et le haut du site. Les talus plantés adossés au périmètre sont bordés par des murets existants et piqués d'arbres d'essence indigène qui ont une importante valeur patrimoniale. L'impression qui s'en dégage est celle d'un jardin paysager qui confère un caractère particulier à cette portion du site. Les bâtiments scolaires existants sur le site ont une expression minérale affirmée, rythmée par un vocabulaire de pilastres et de cordons.


Un premier avant-corps accueille, au sud, le couvert de l'entrée ouvert sur l'esplanade sud qui est agrandie pour devenir le préau de l'école. Au nord, un deuxième avant-corps supporte une passerelle qui relie l'école avec la partie haute du site. Cette passerelle débouche sur la place à l'entrée nord-est du site qui permet de rejoindre l'accès aux salles de sport. A l'est, le dernier avant-corps crée un retrait entre les salles de classe et le talus arboré. Les salles de classe se regroupent par paires en bout de couloir autour d'un vaste dégagement ouvert à la lumière et contenant les accès aux salles de classe et aux casiers des élèves. Elles jouissent toutes d'une double ou d'une triple orientation pour favoriser l'apport de lumière et ventilation naturelles à l'intérieur de la salle de classe. Les parties communes, l'escalier et les locaux annexes, se concentrent au centre de ce dispositif.

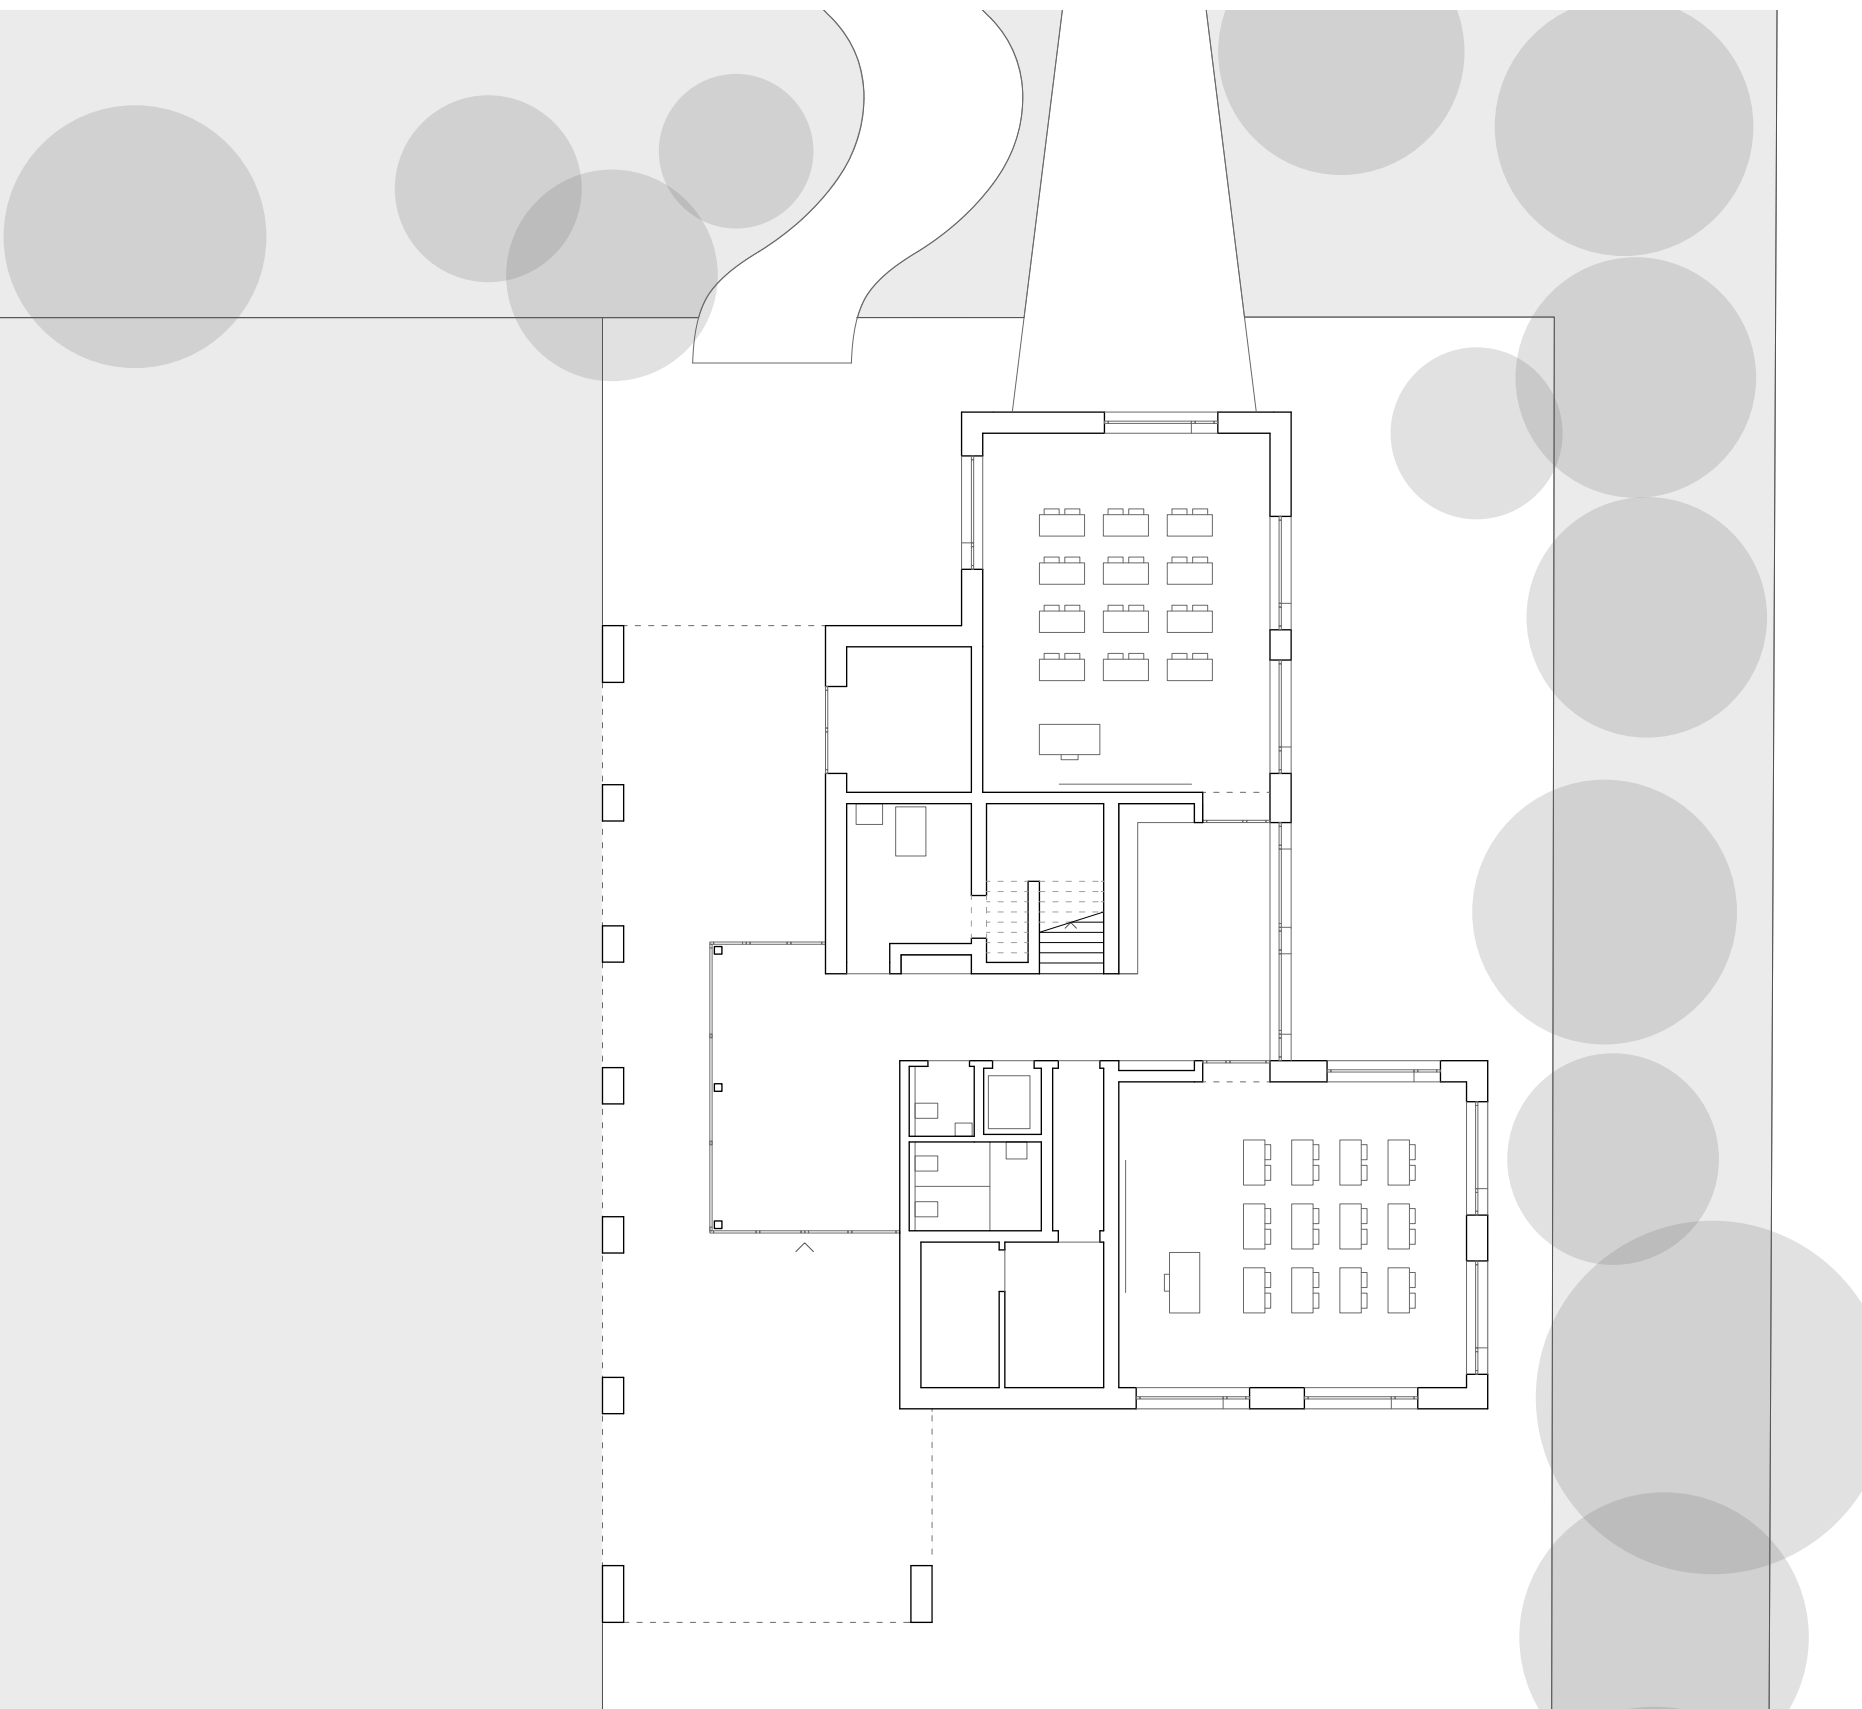


Rez-de-chaussée

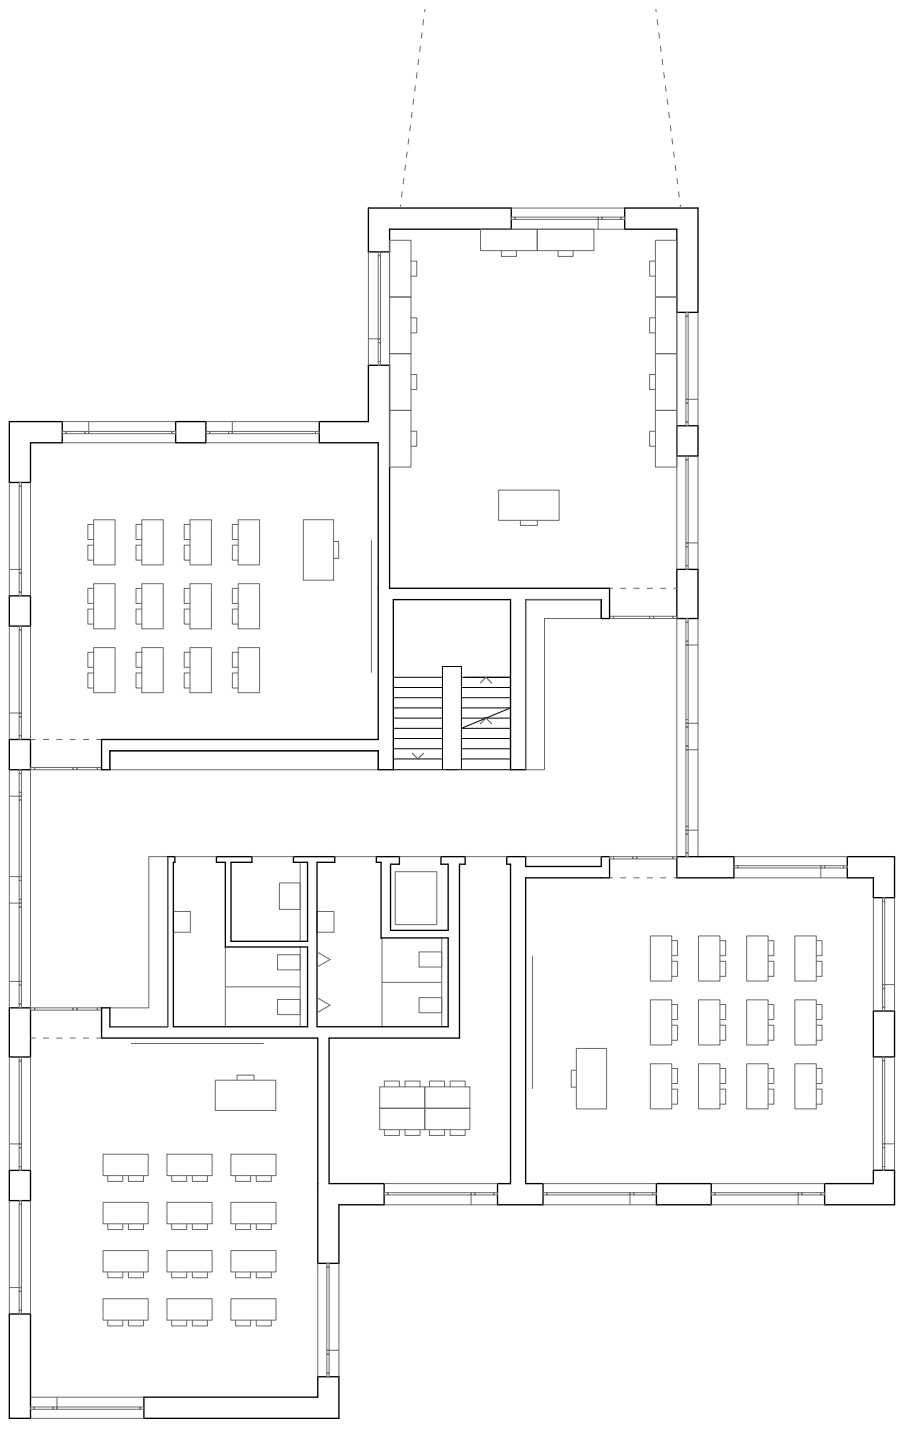

niv. +1

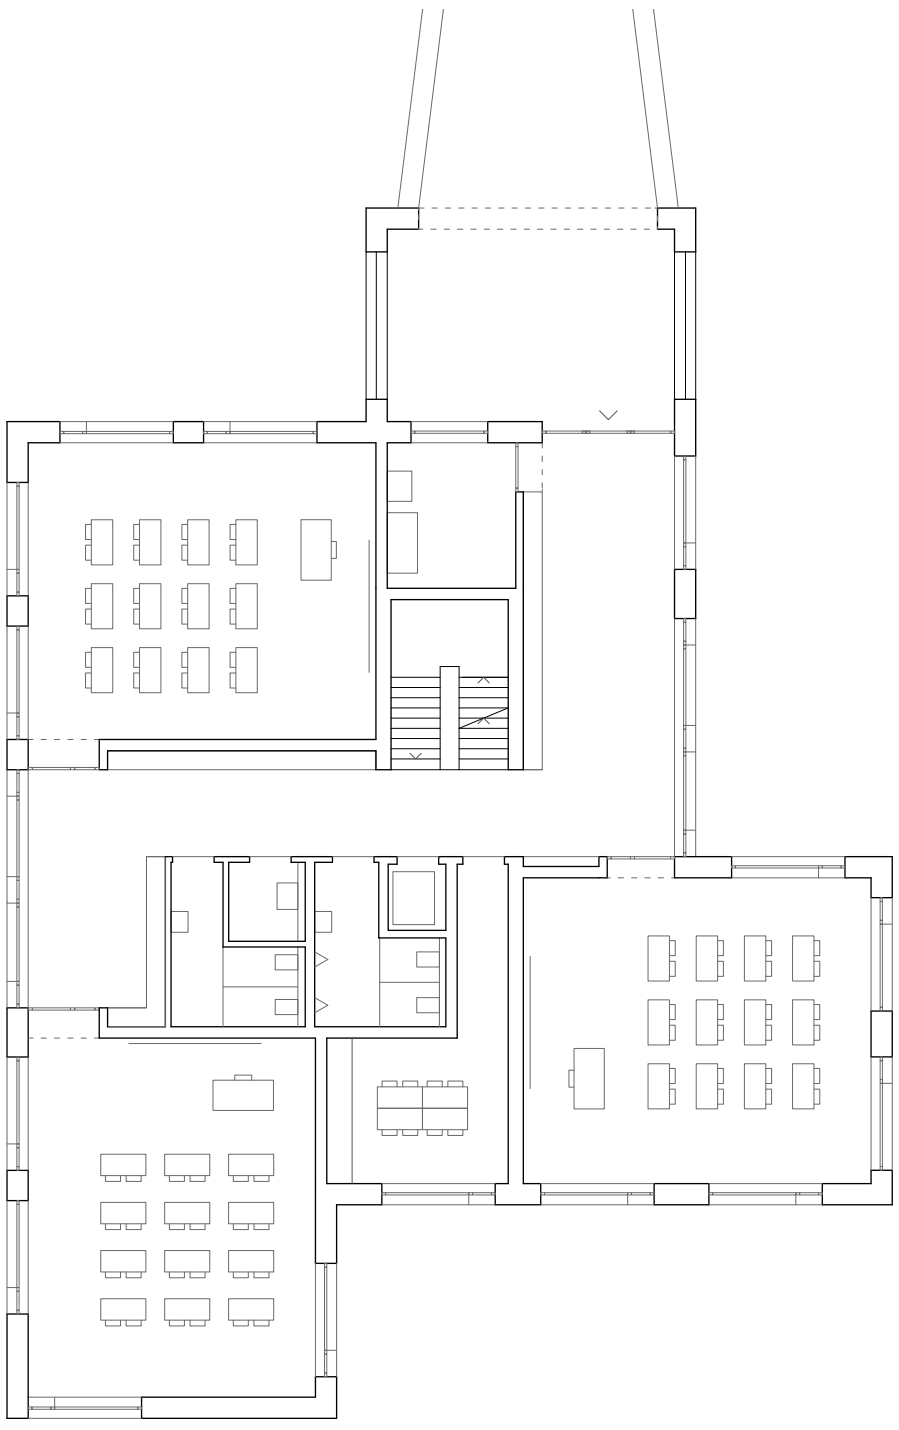

niv. +2

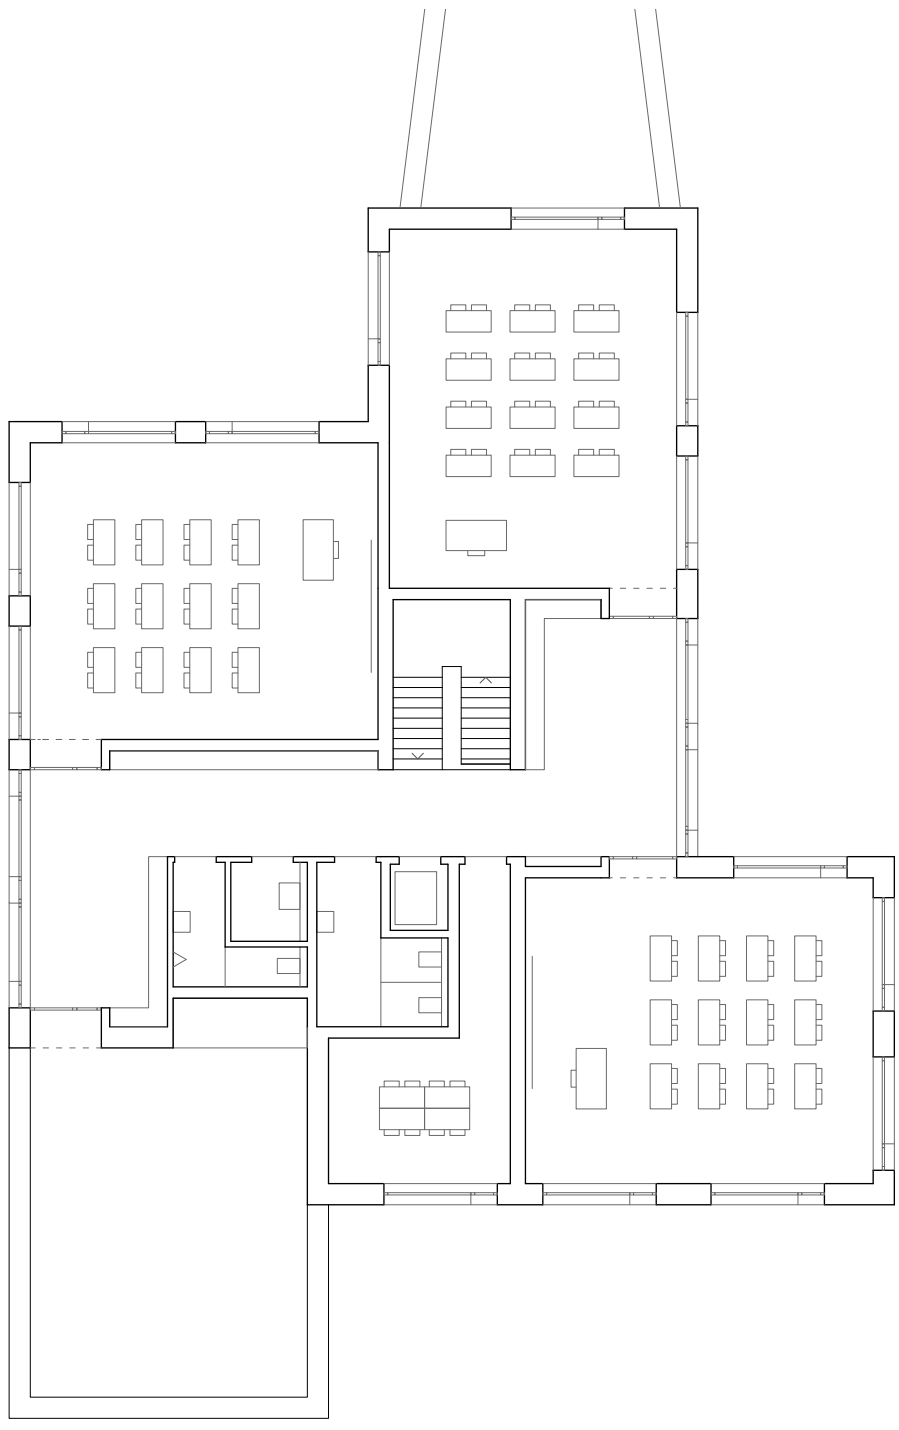

niv. +4



Coupe longitudinale



façade sud

