FANZUN

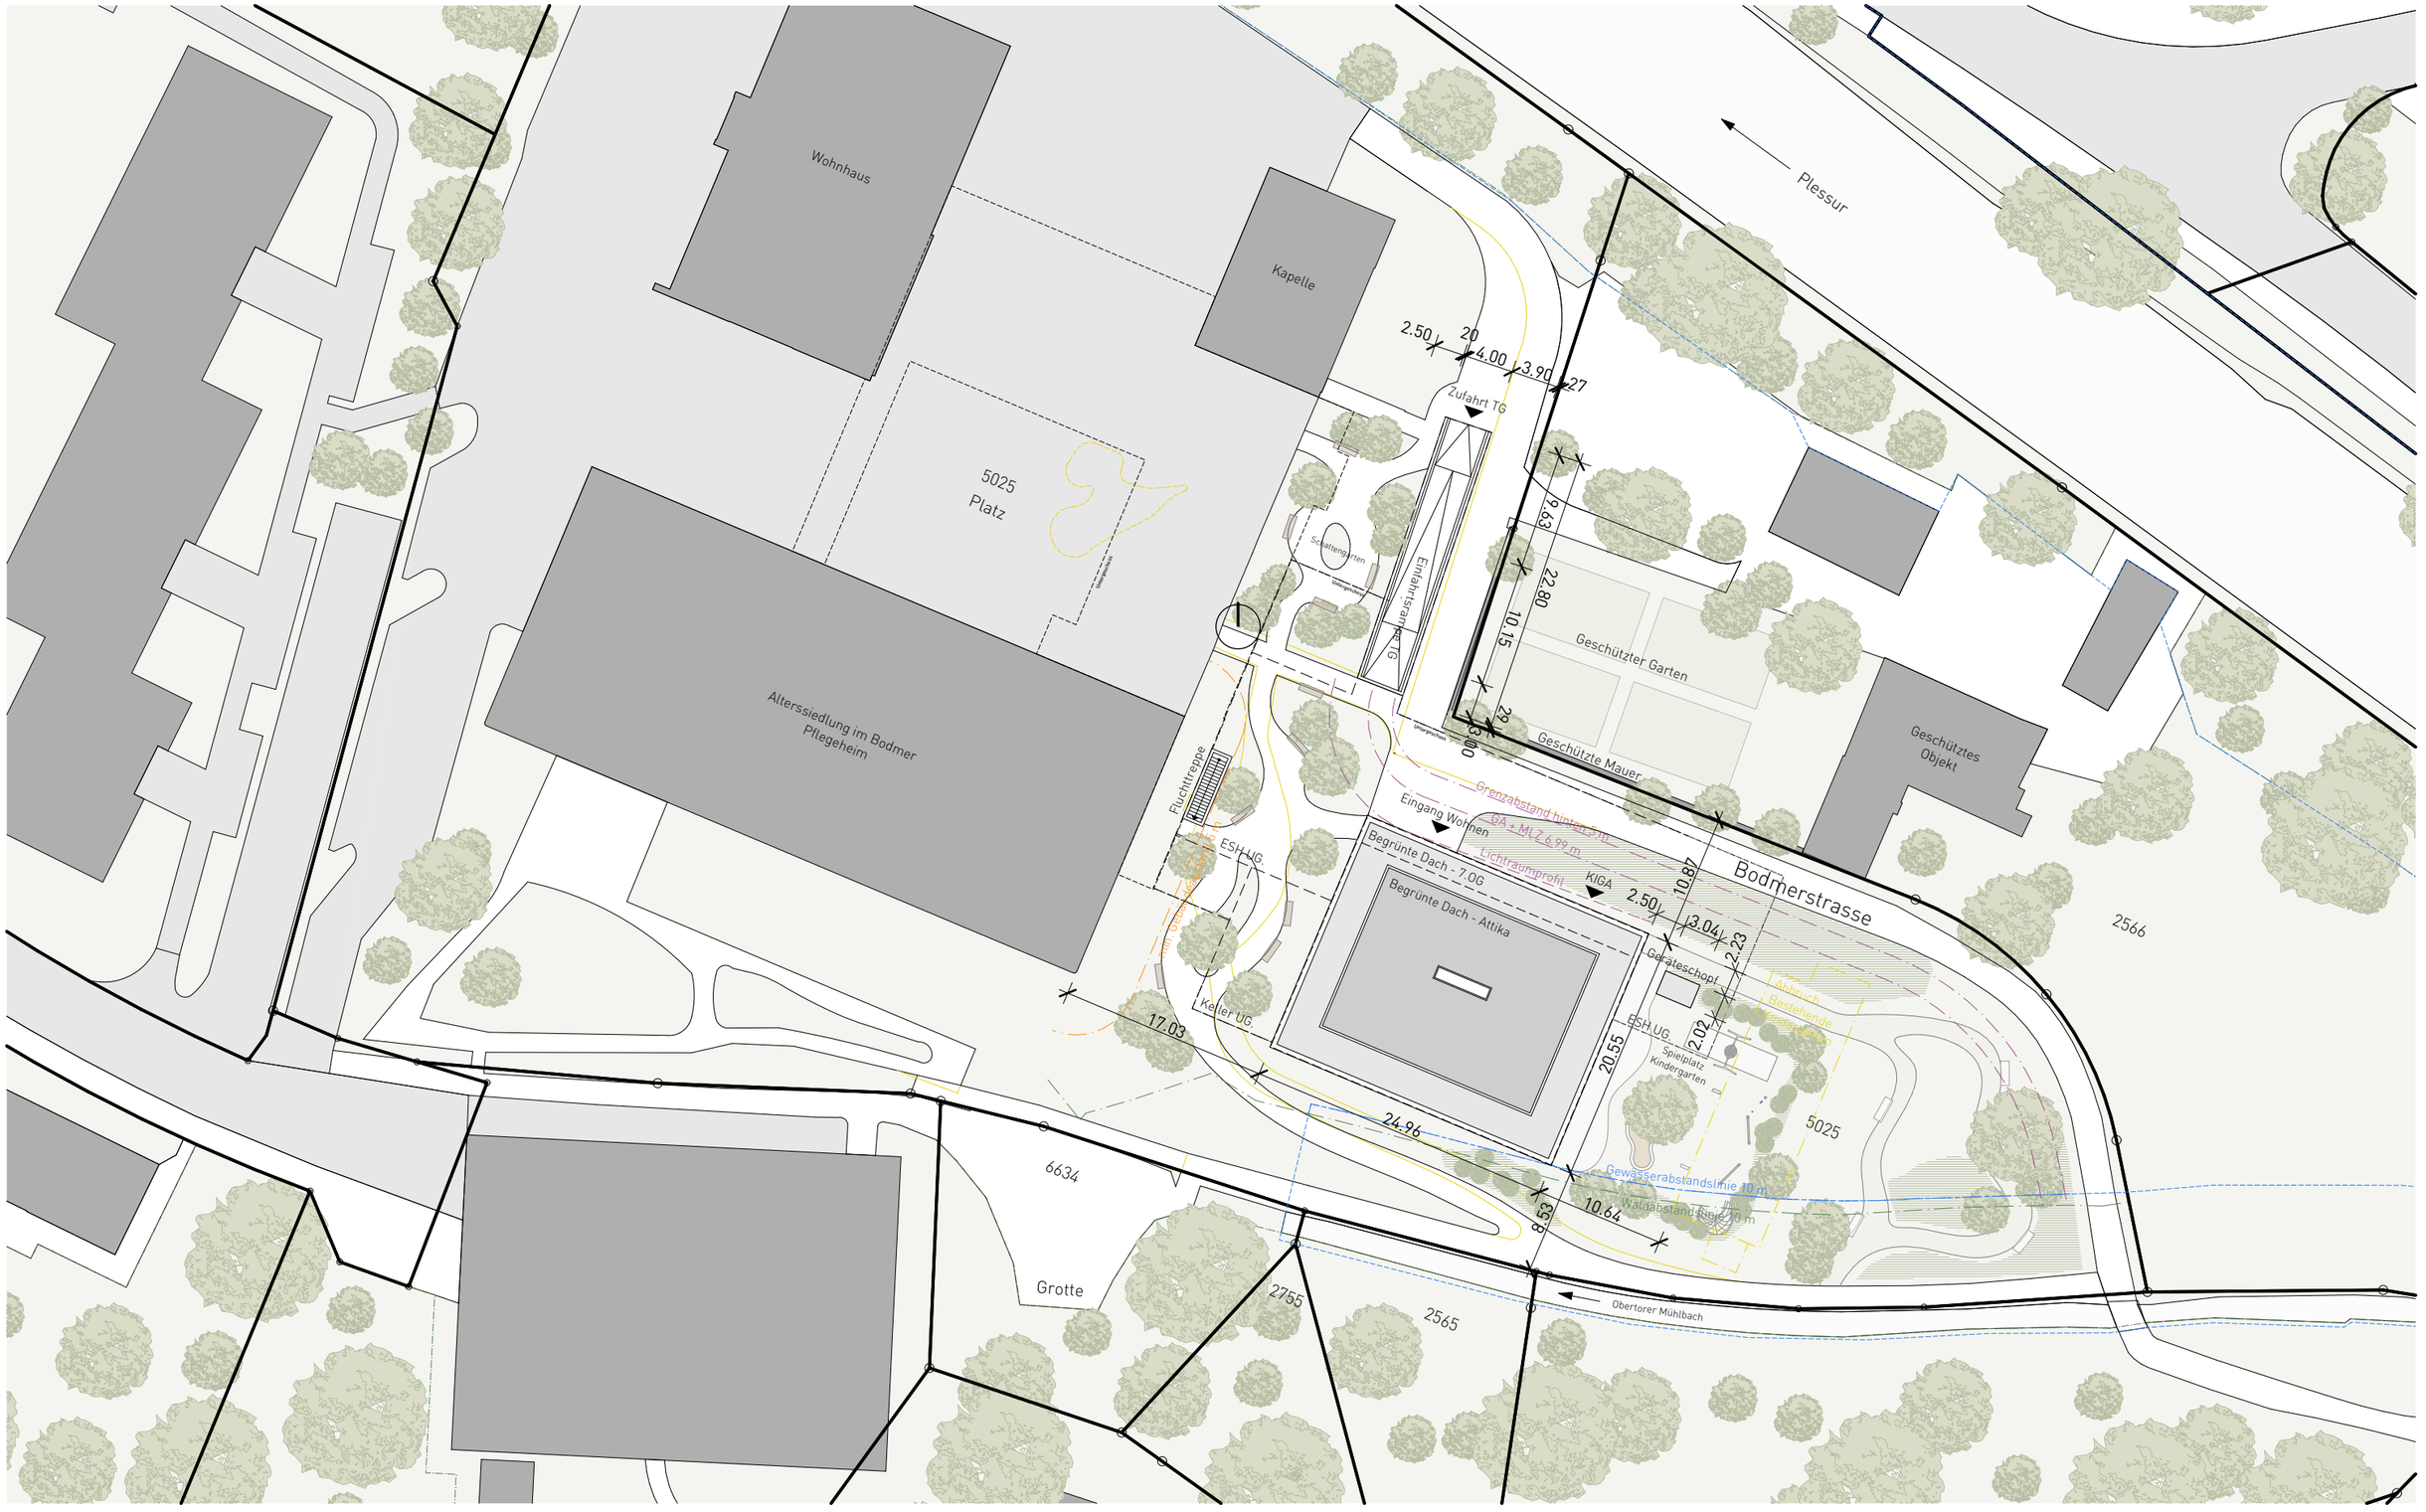

Haus am Mühlbach, Alterssiedlung Bodmer, Chur

Baudokumentation | Situation

M1:500 0 5 10 20 m