




Pavillon de jardin à Lausanne

Architecte : Madeleine architectes, Vevey
Réalisation : 2020
Lieu : Maison Familiales 23, Lausanne, Suisse
Photos : Oliver Di Giambattista


Situé au cœur d'une cité-jardin construite en 1928, ce pavillon est une réinterprétation des fabriques de jardin érigées en bordure de parcelle des demeures bourgeoises. Motif emprunté à un habitat cossu, il prolonge l'espace habitable de cette petite maison et fait écho à l'idéal d'un logement ouvrier de qualité porté par le mouvement coopératif des années 1920. Le choix des matériaux industriels et préfabriqués s'inscrit dans un même esprit que celui des concepteurs, à la recherche de solutions économiques et efficaces. Construction modeste, cette maison familiale n'était peut-être pas faite pour durer depuis bientôt un siècle, mais elle est aujourd'hui reconnue comme patrimoine architectural et à juste titre protégée. Grâce à une intervention ponctuelle et discrète, elle a pu être adaptée au mode de vie contemporain, garantissant ainsi la pérennité et la sauvegarde de cet humble témoin de l'histoire de l'habitat moderne.



Film du projet

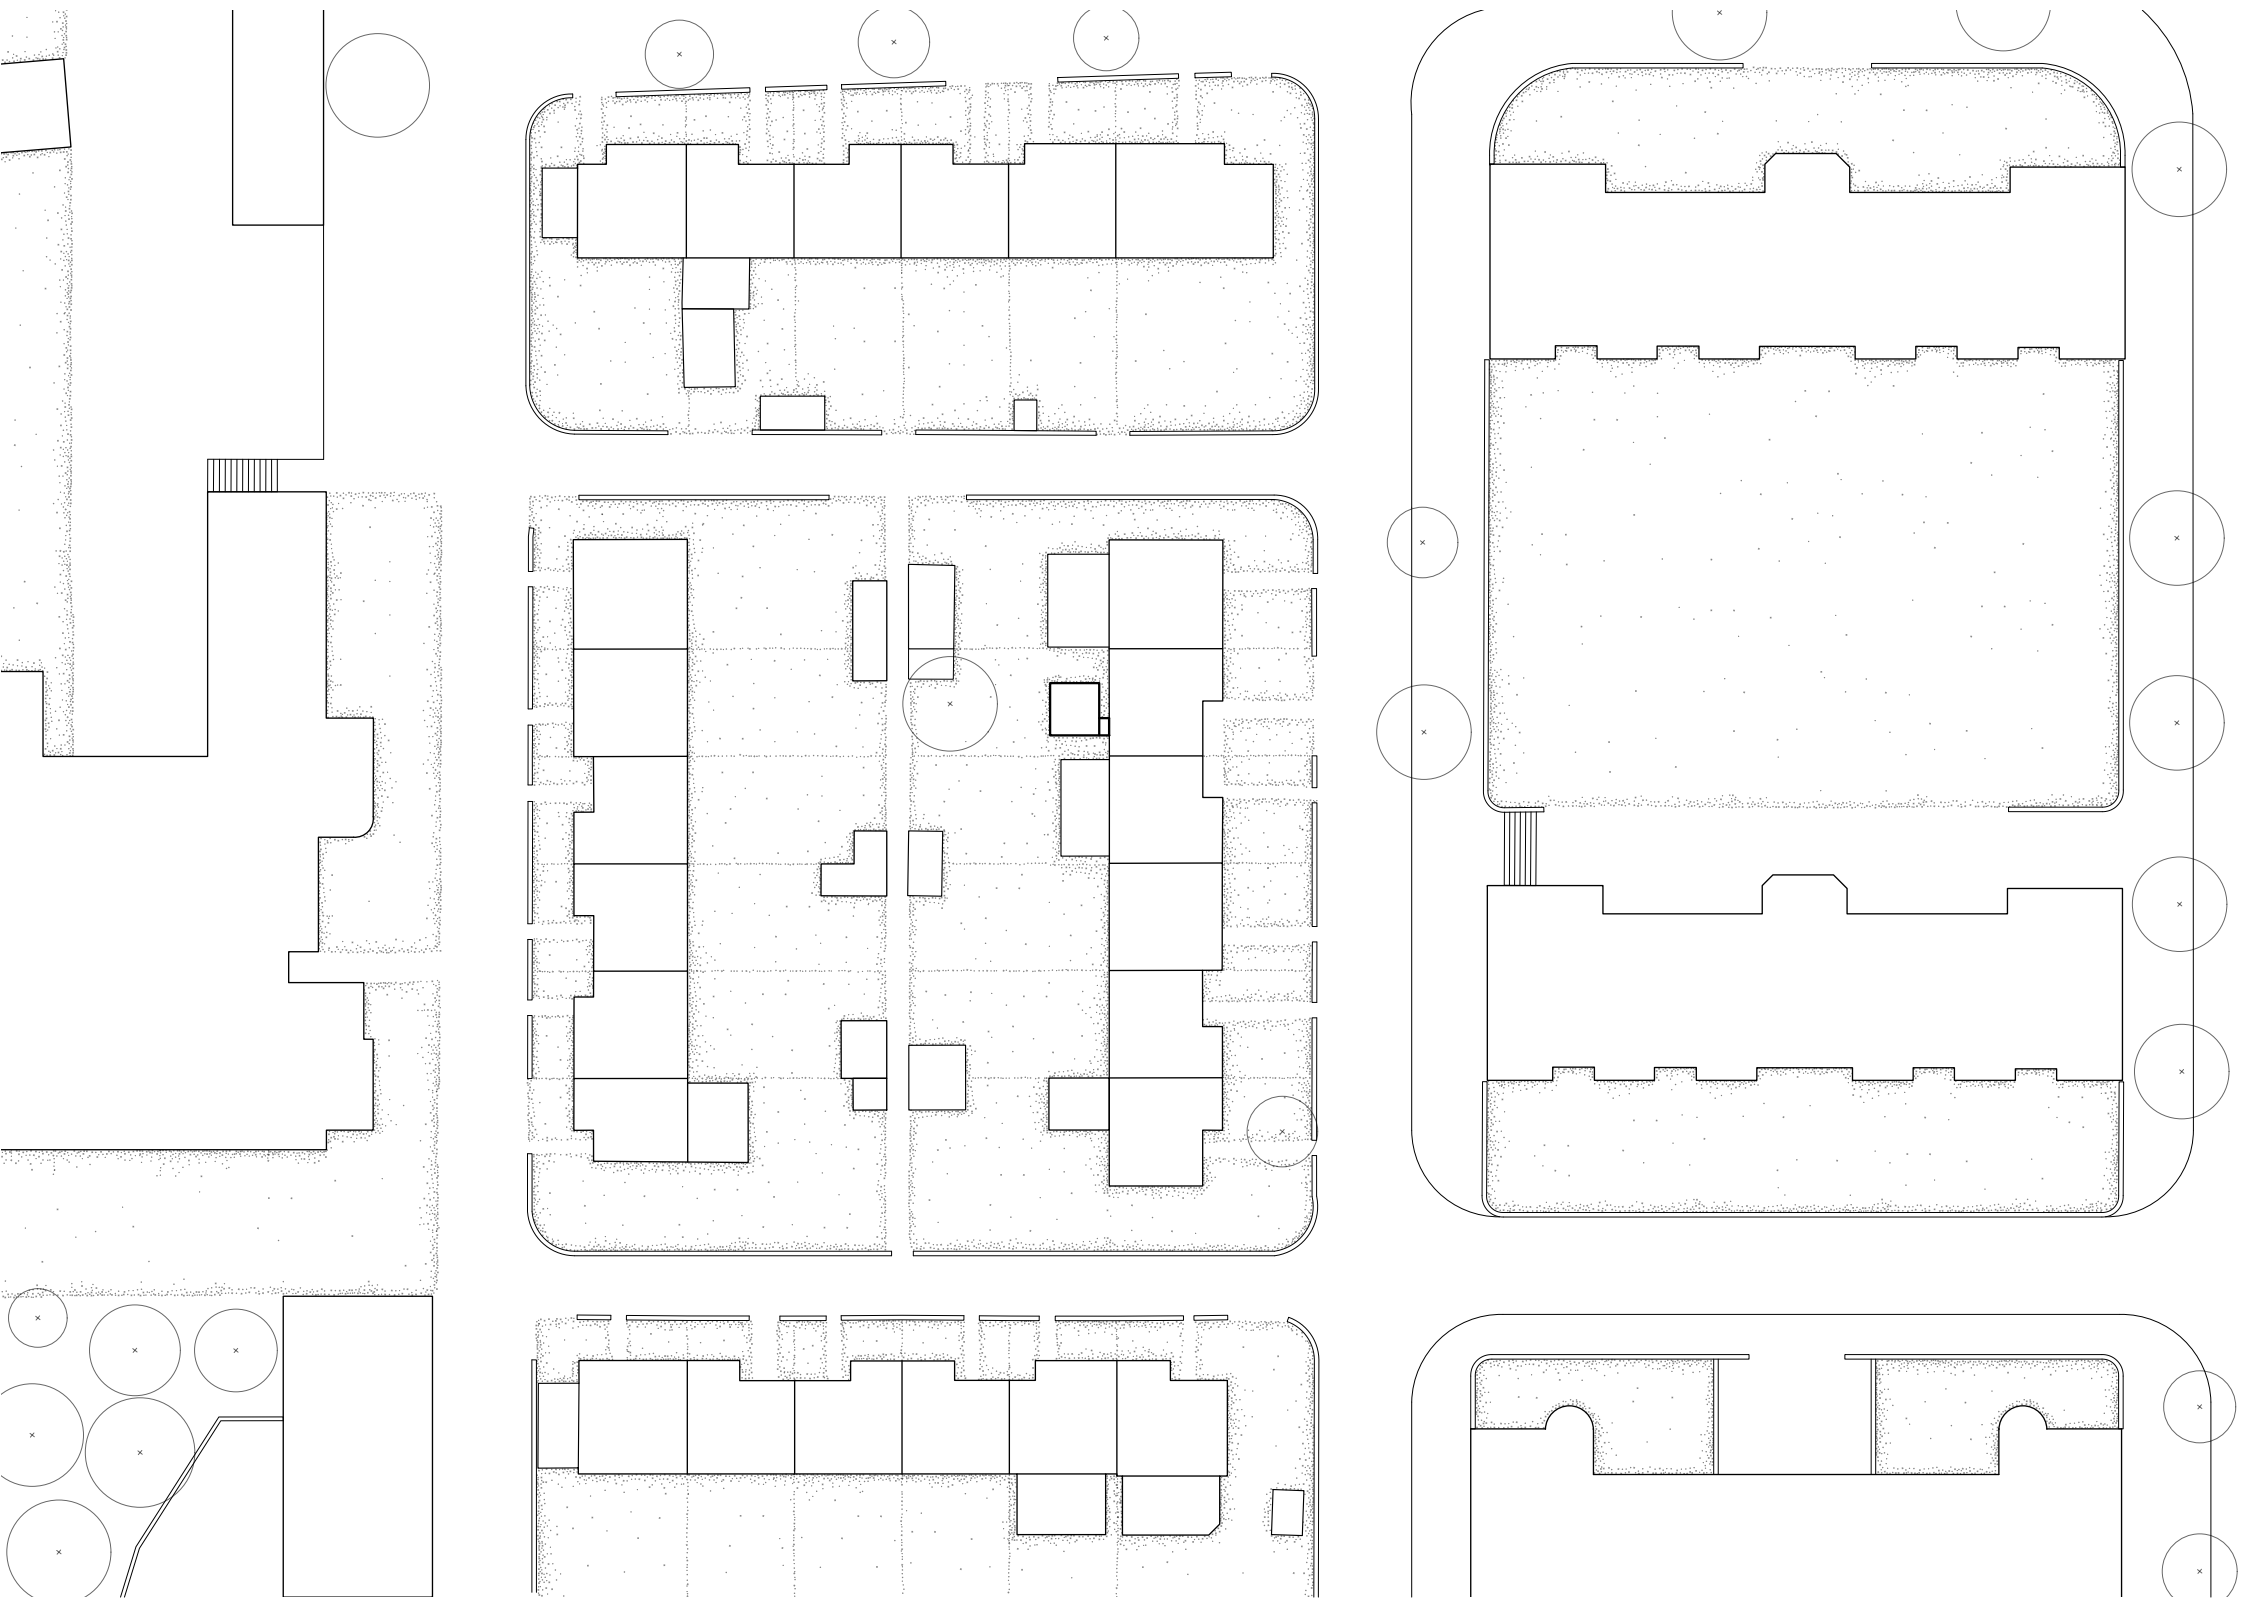


Plan de situation 1:500

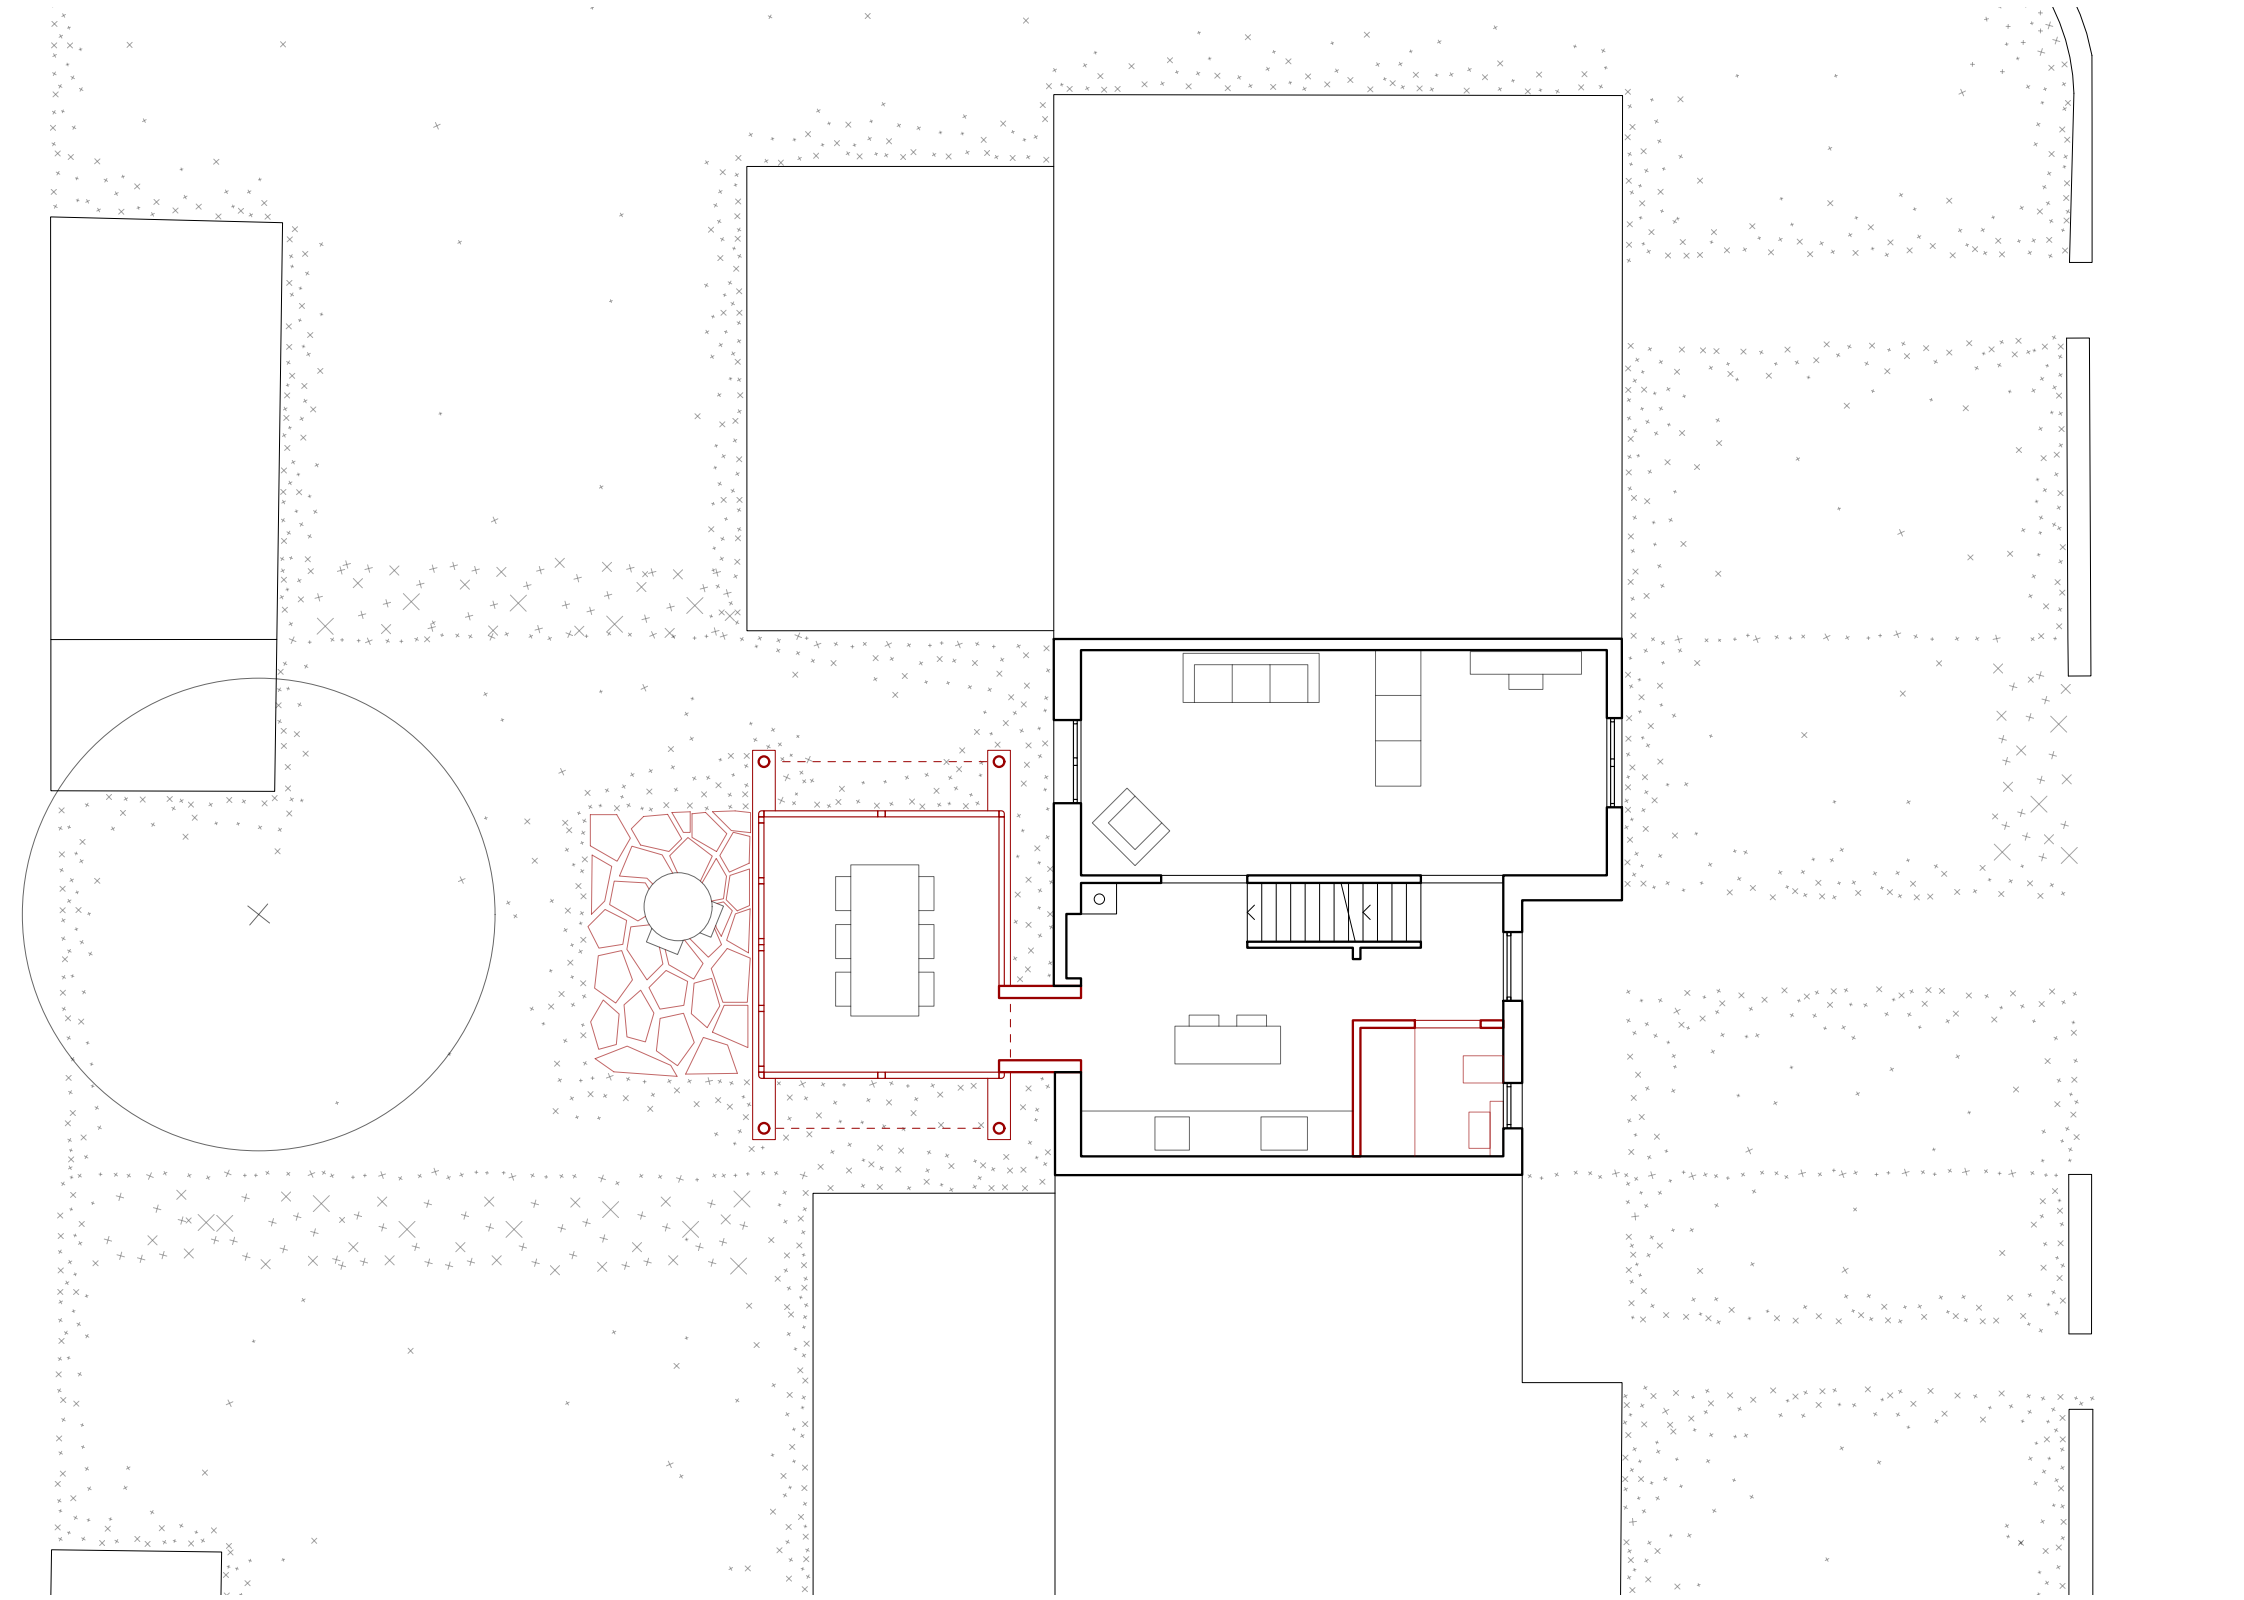

Plan du rez 1:100



Élévation 1:100

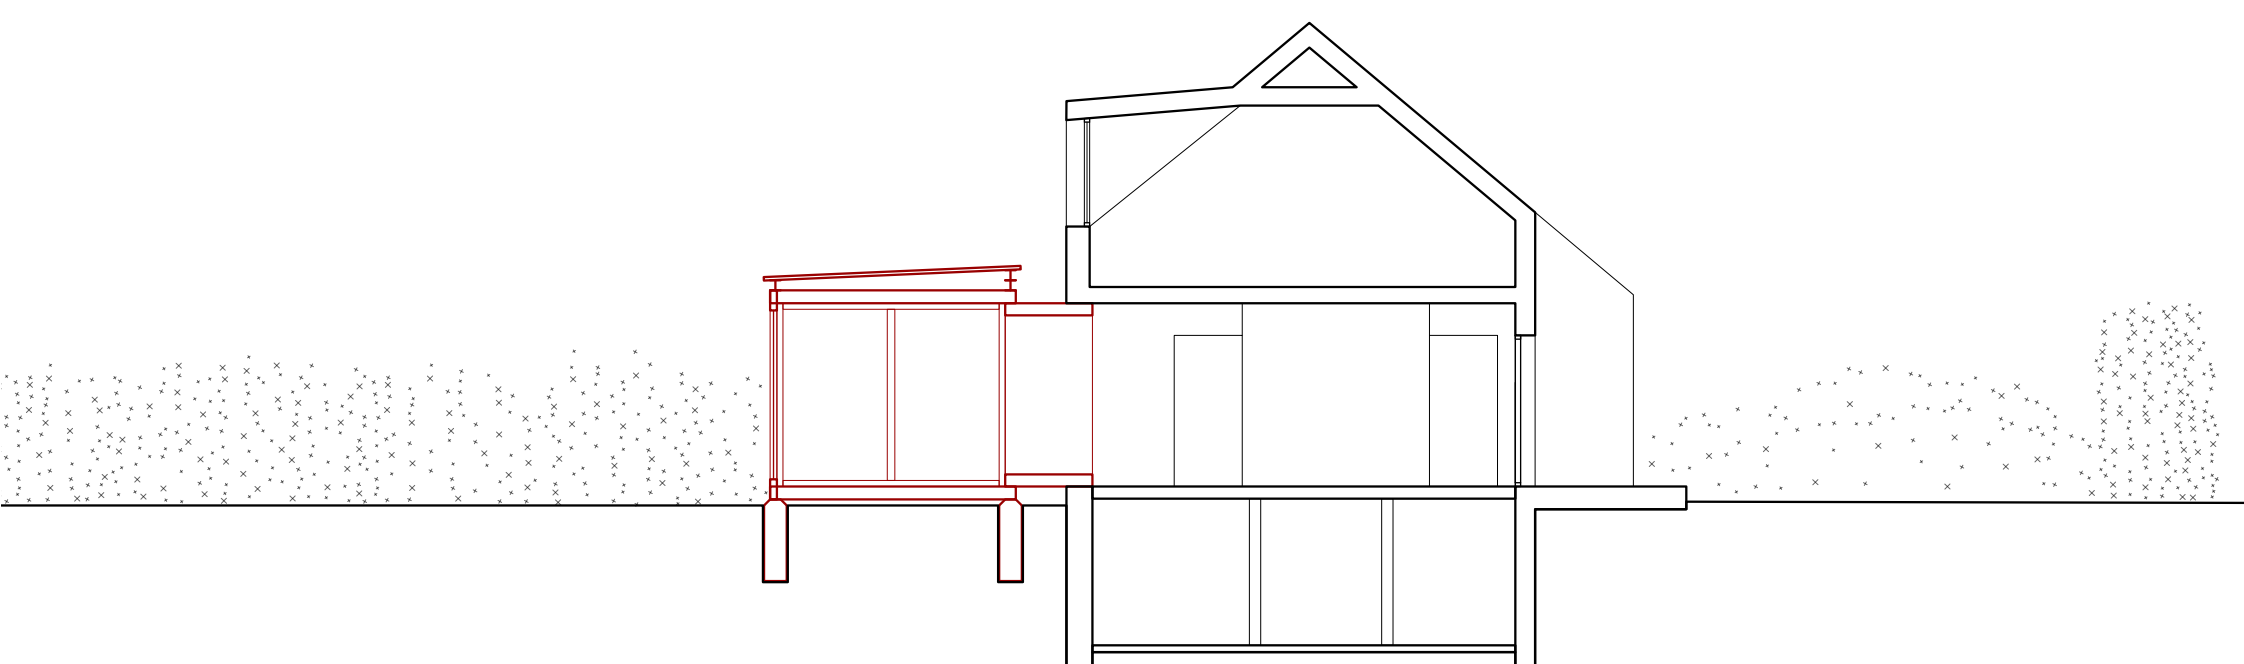

Coupe 1:100

