


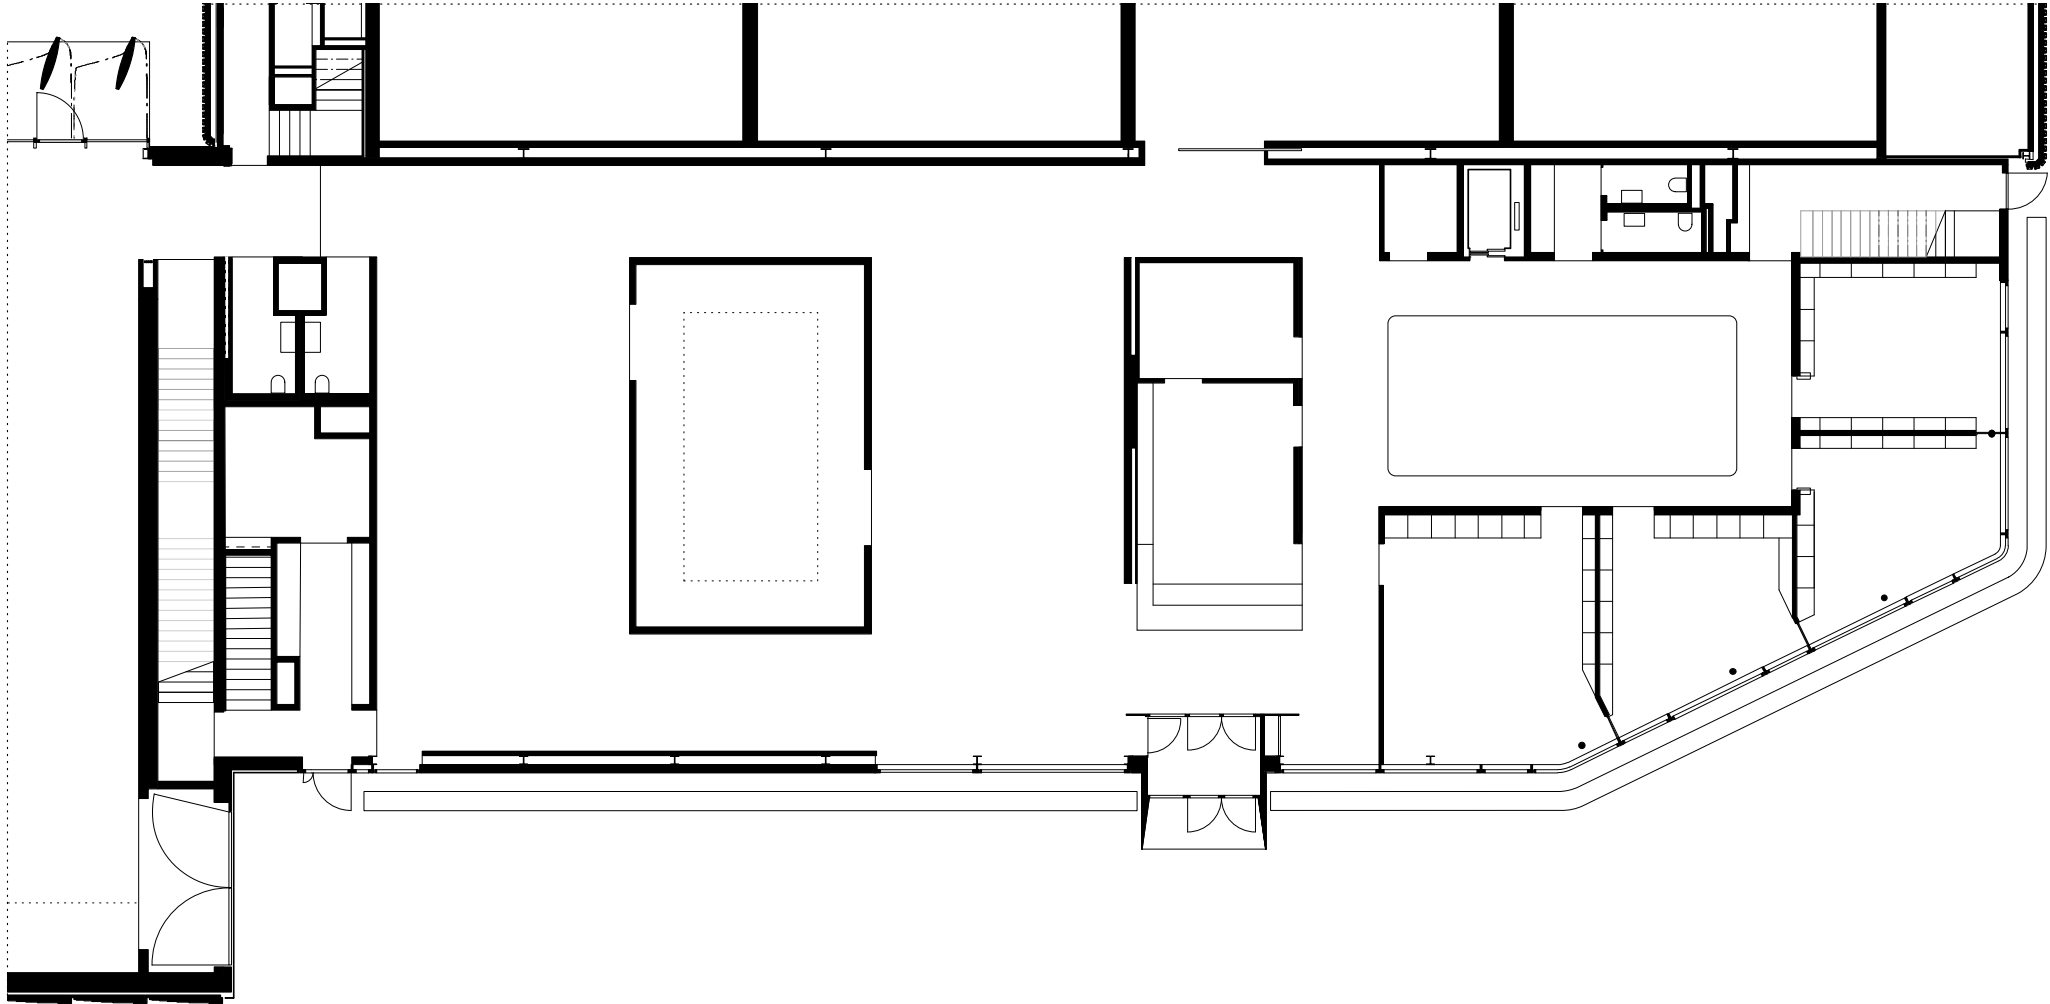

Revisionen			
Nr.	Datum	Änderung	Zeichen
.	.	.	.

Galeriehalle		
Präsentationsplan EG		5000
1/200[A3]	06. Februar 2013	HM