




crépi balayé

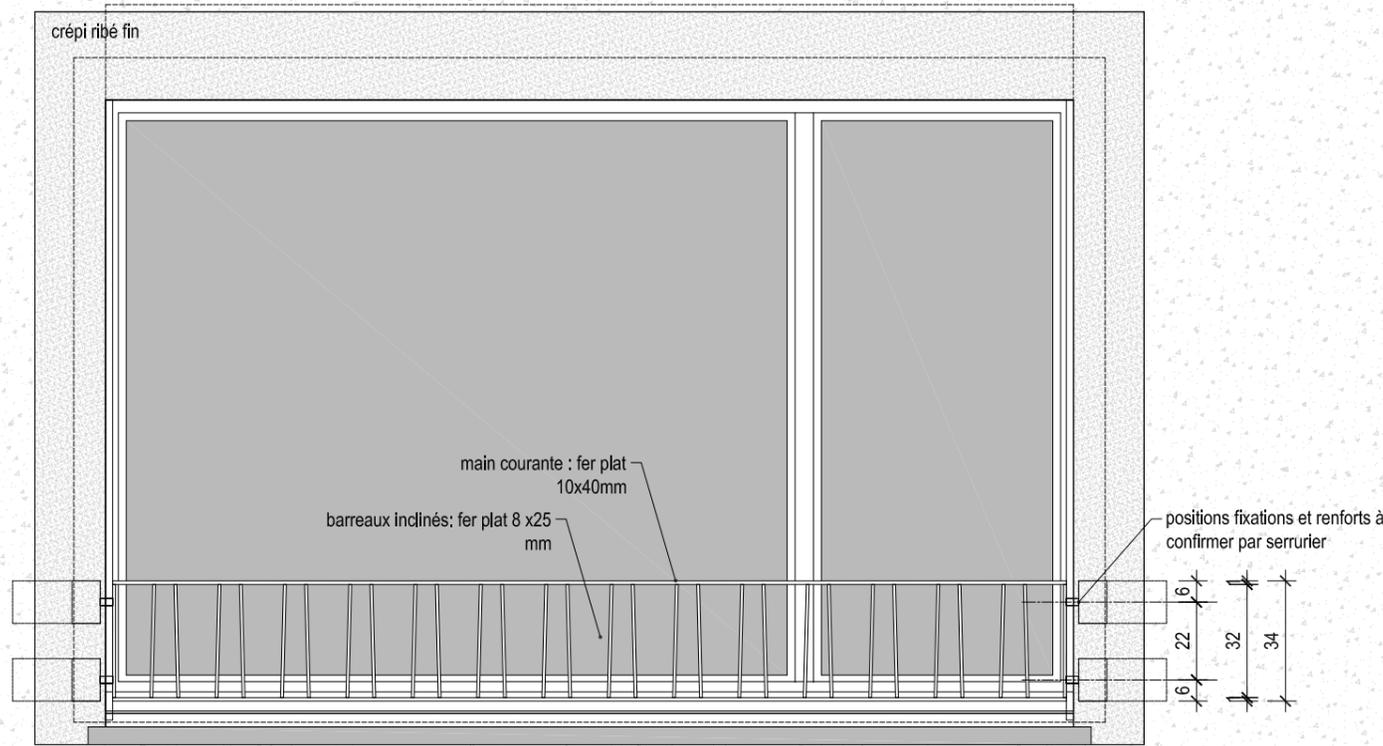

Détails façade - élévation 1:20 0 0.2m

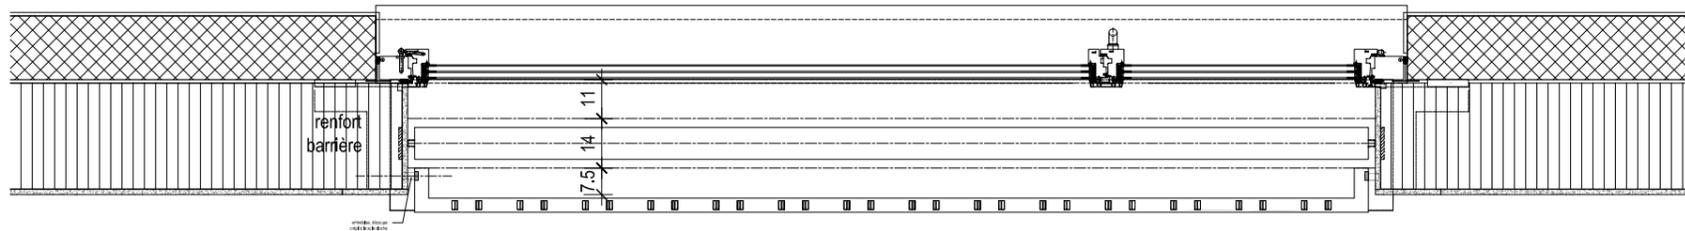

Détails façade - plan 1:20 0 0.2m

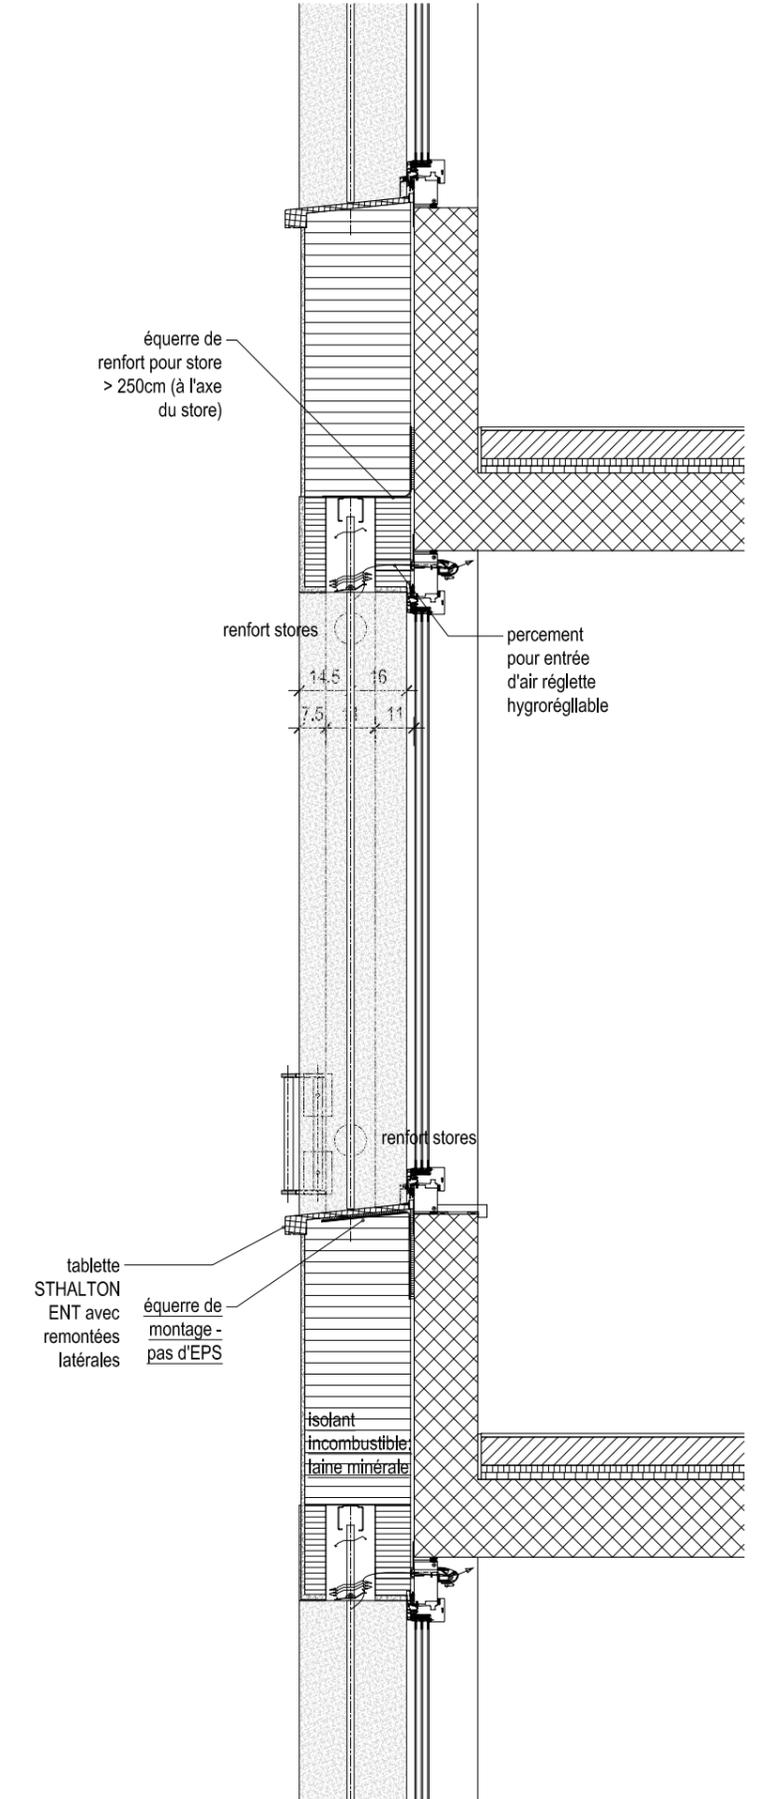

Détails façade - coupe 1:20 0 0.2m