



GEBÄUDE A. OSTFASSADE

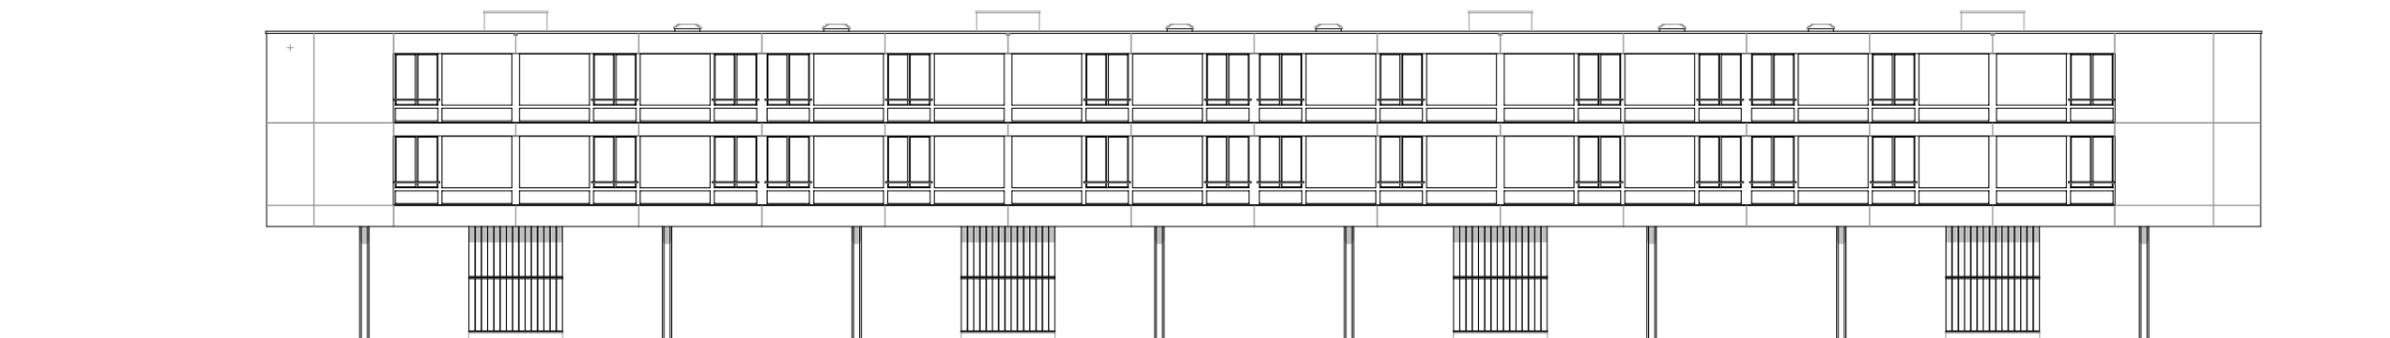

GEBÄUDE C. SÜDFASSADE

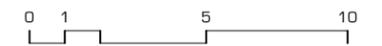