



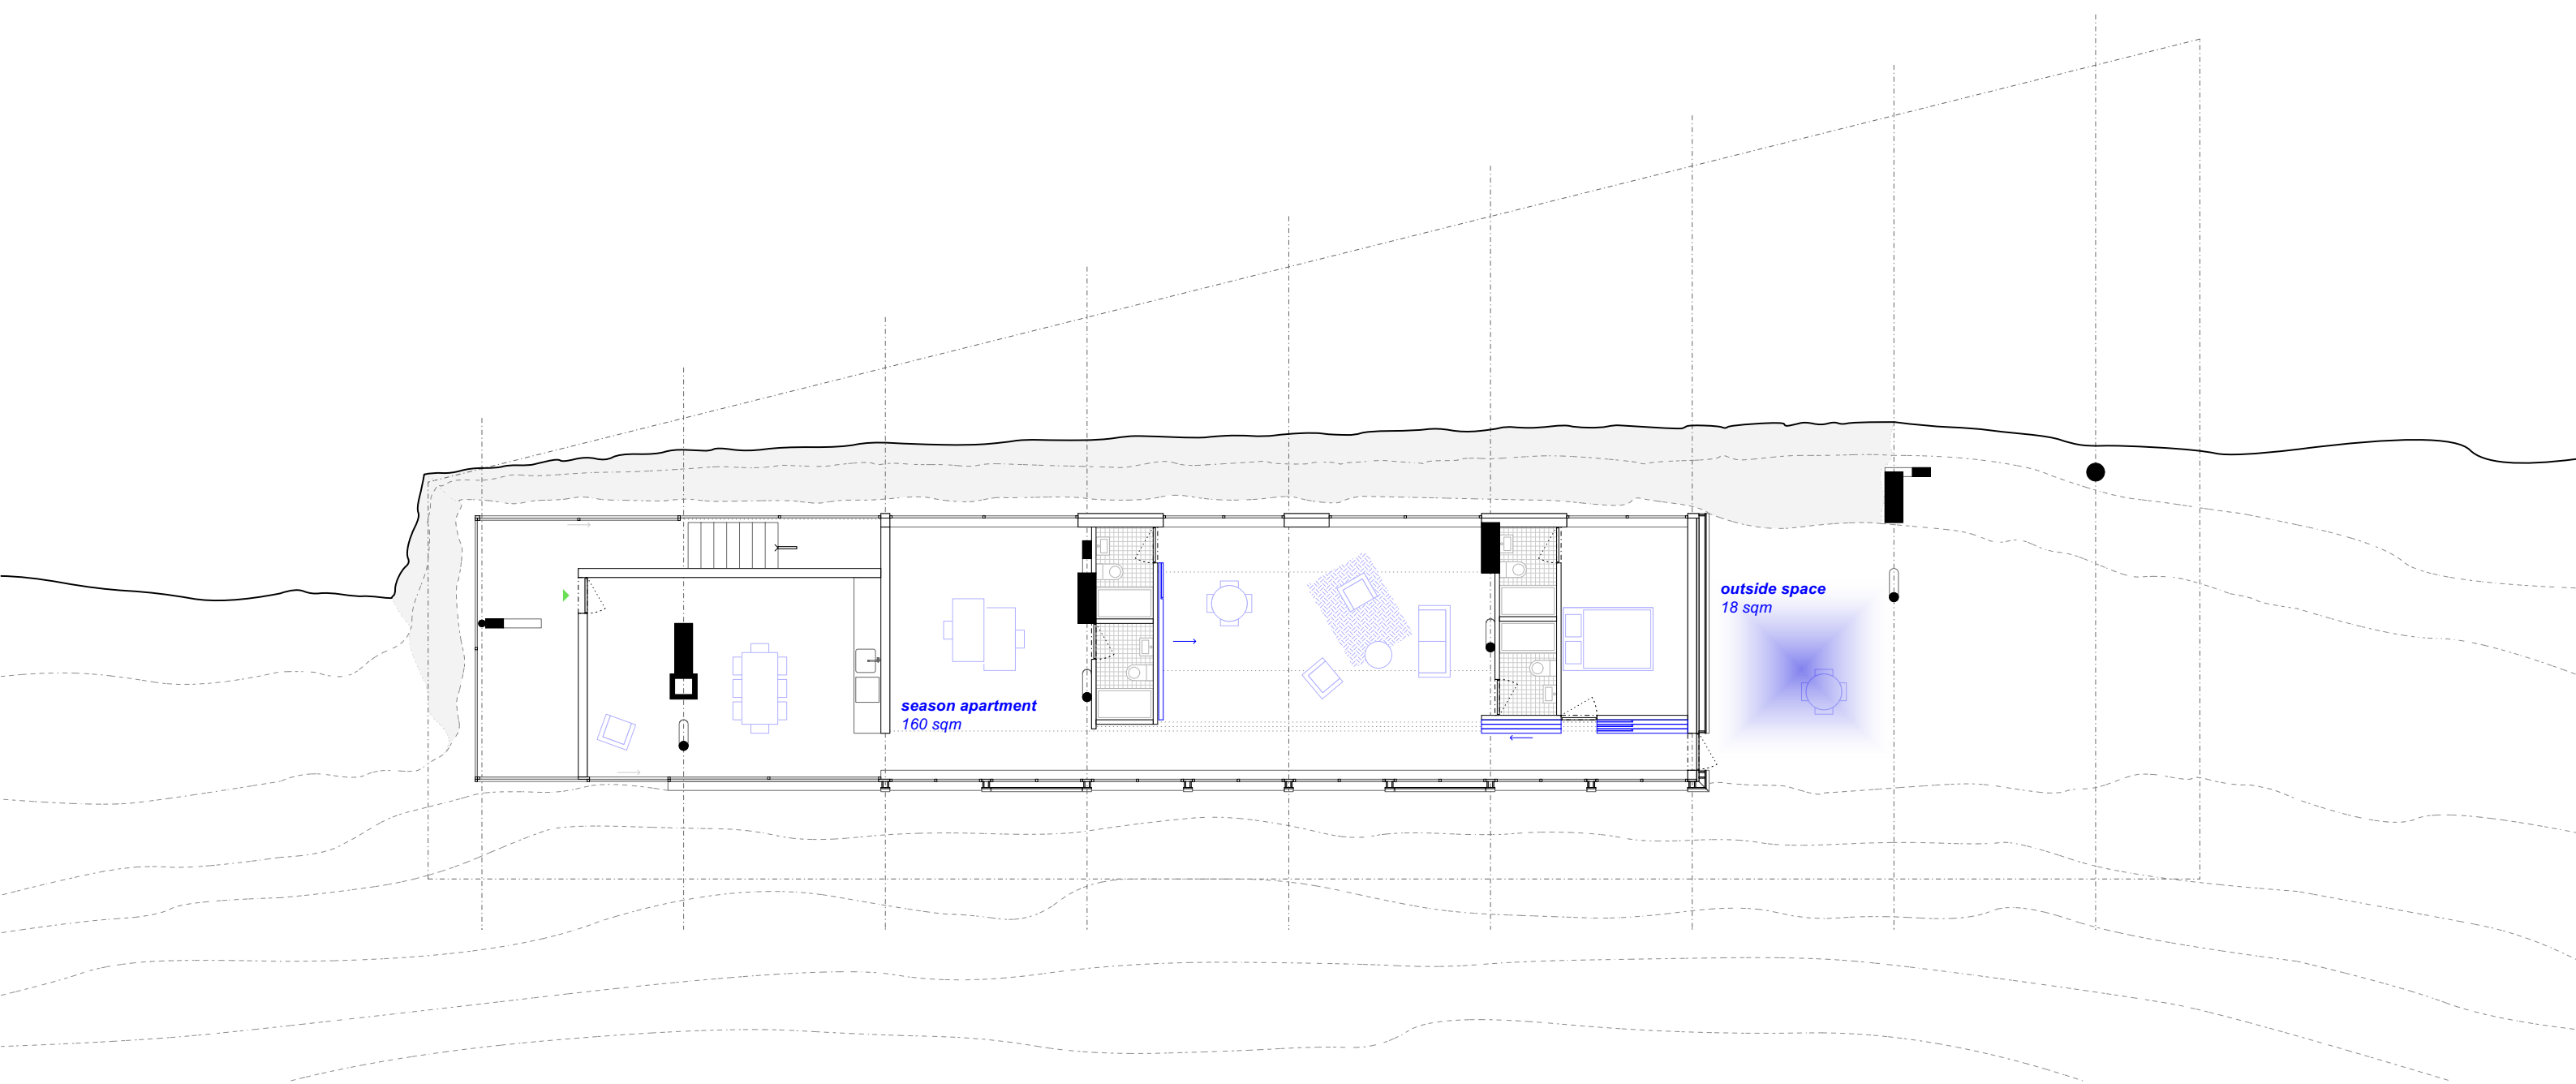

1. Geschoss Sommer

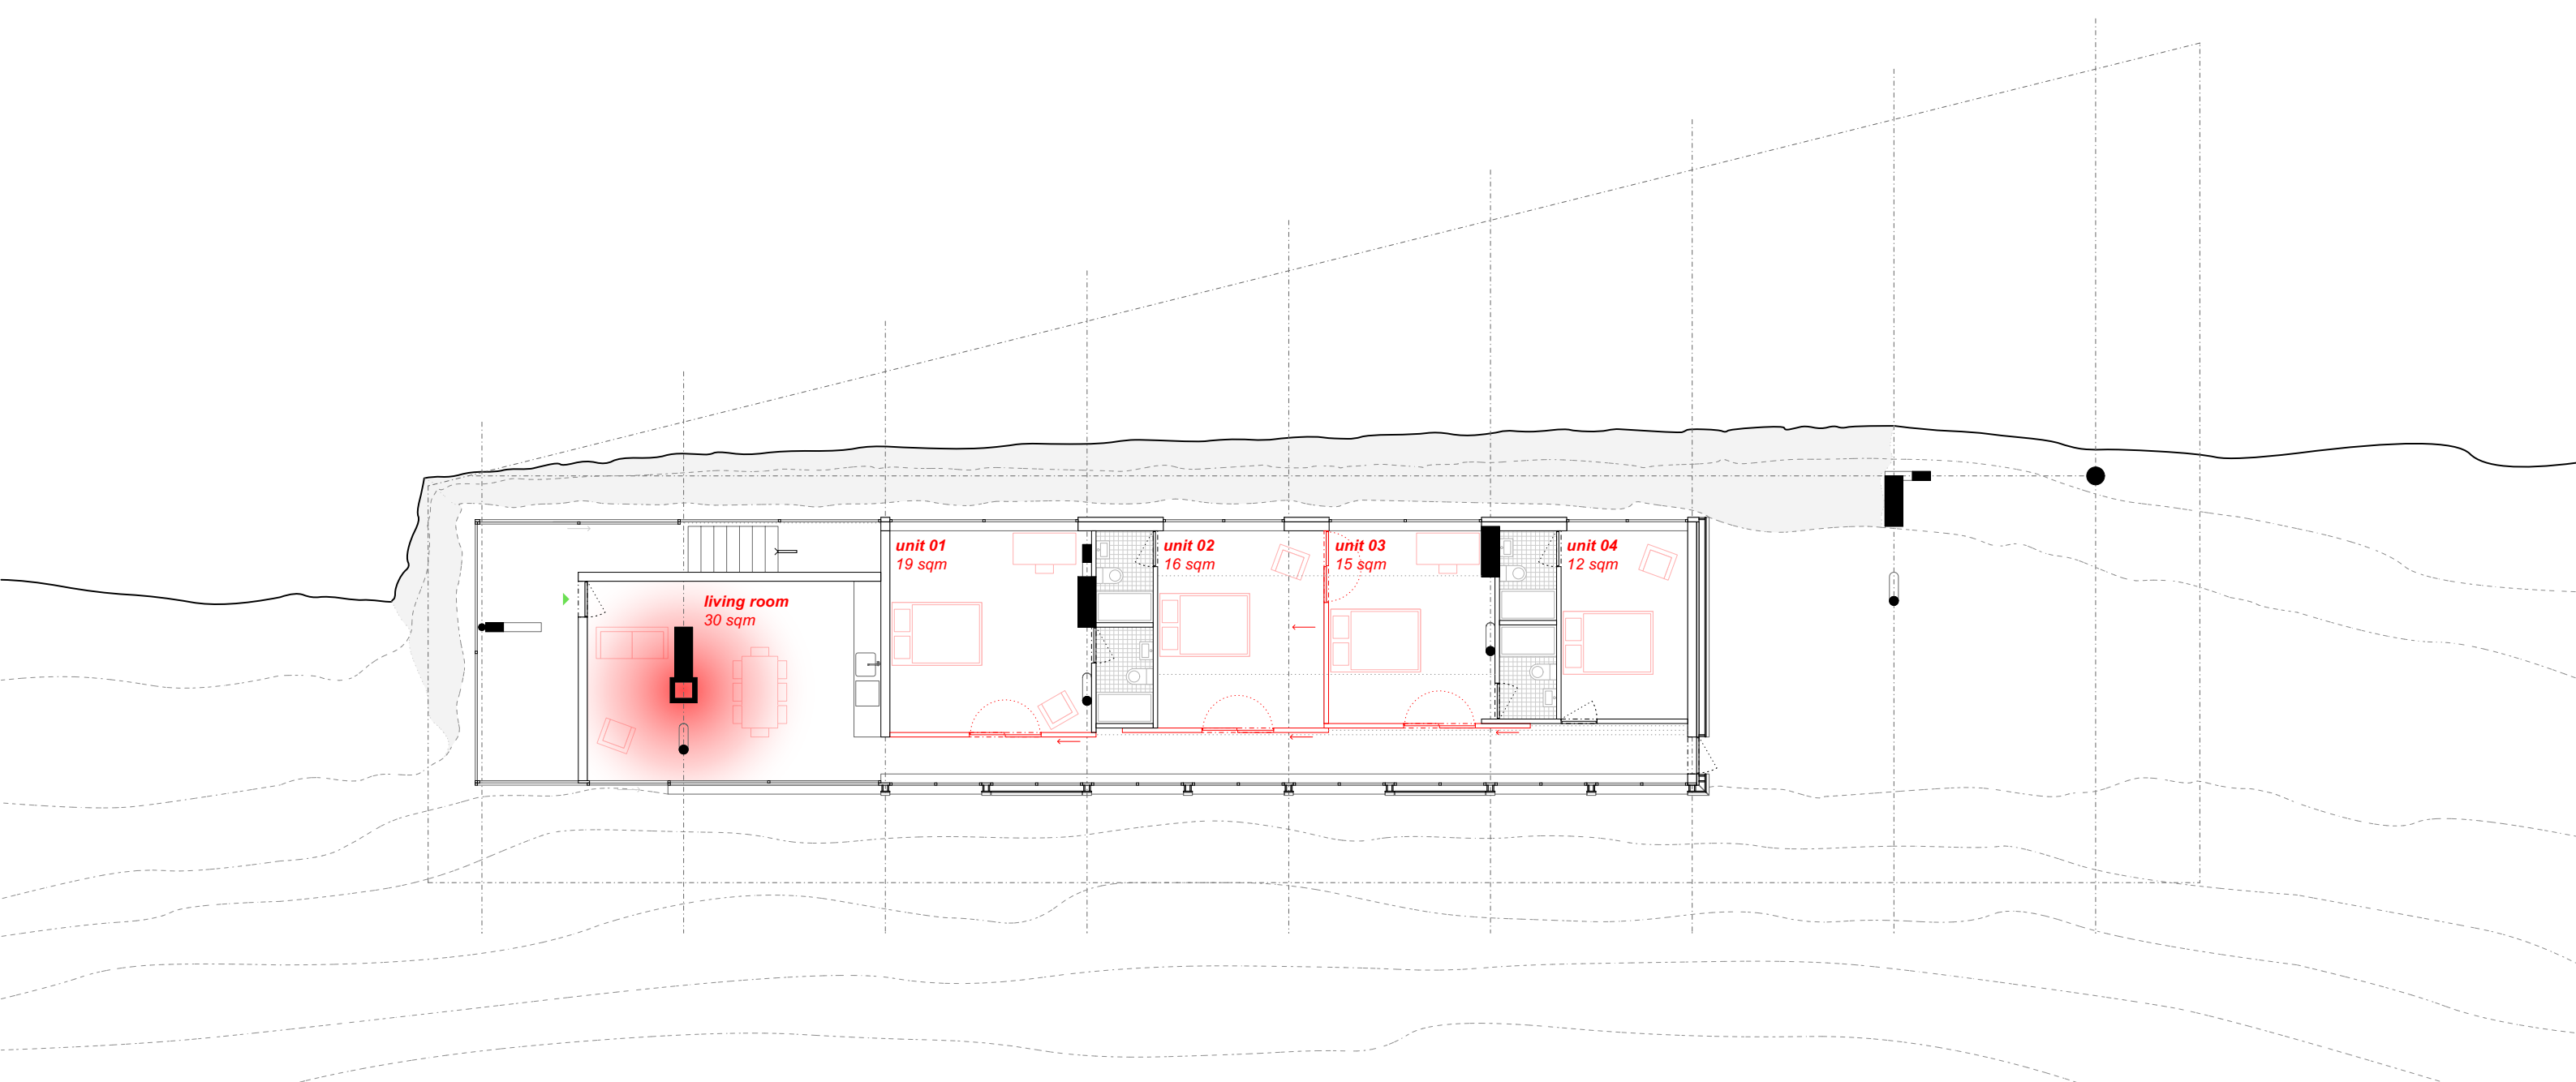

1. Geschoss Winter

SCALE 1:125

0 1

5

