



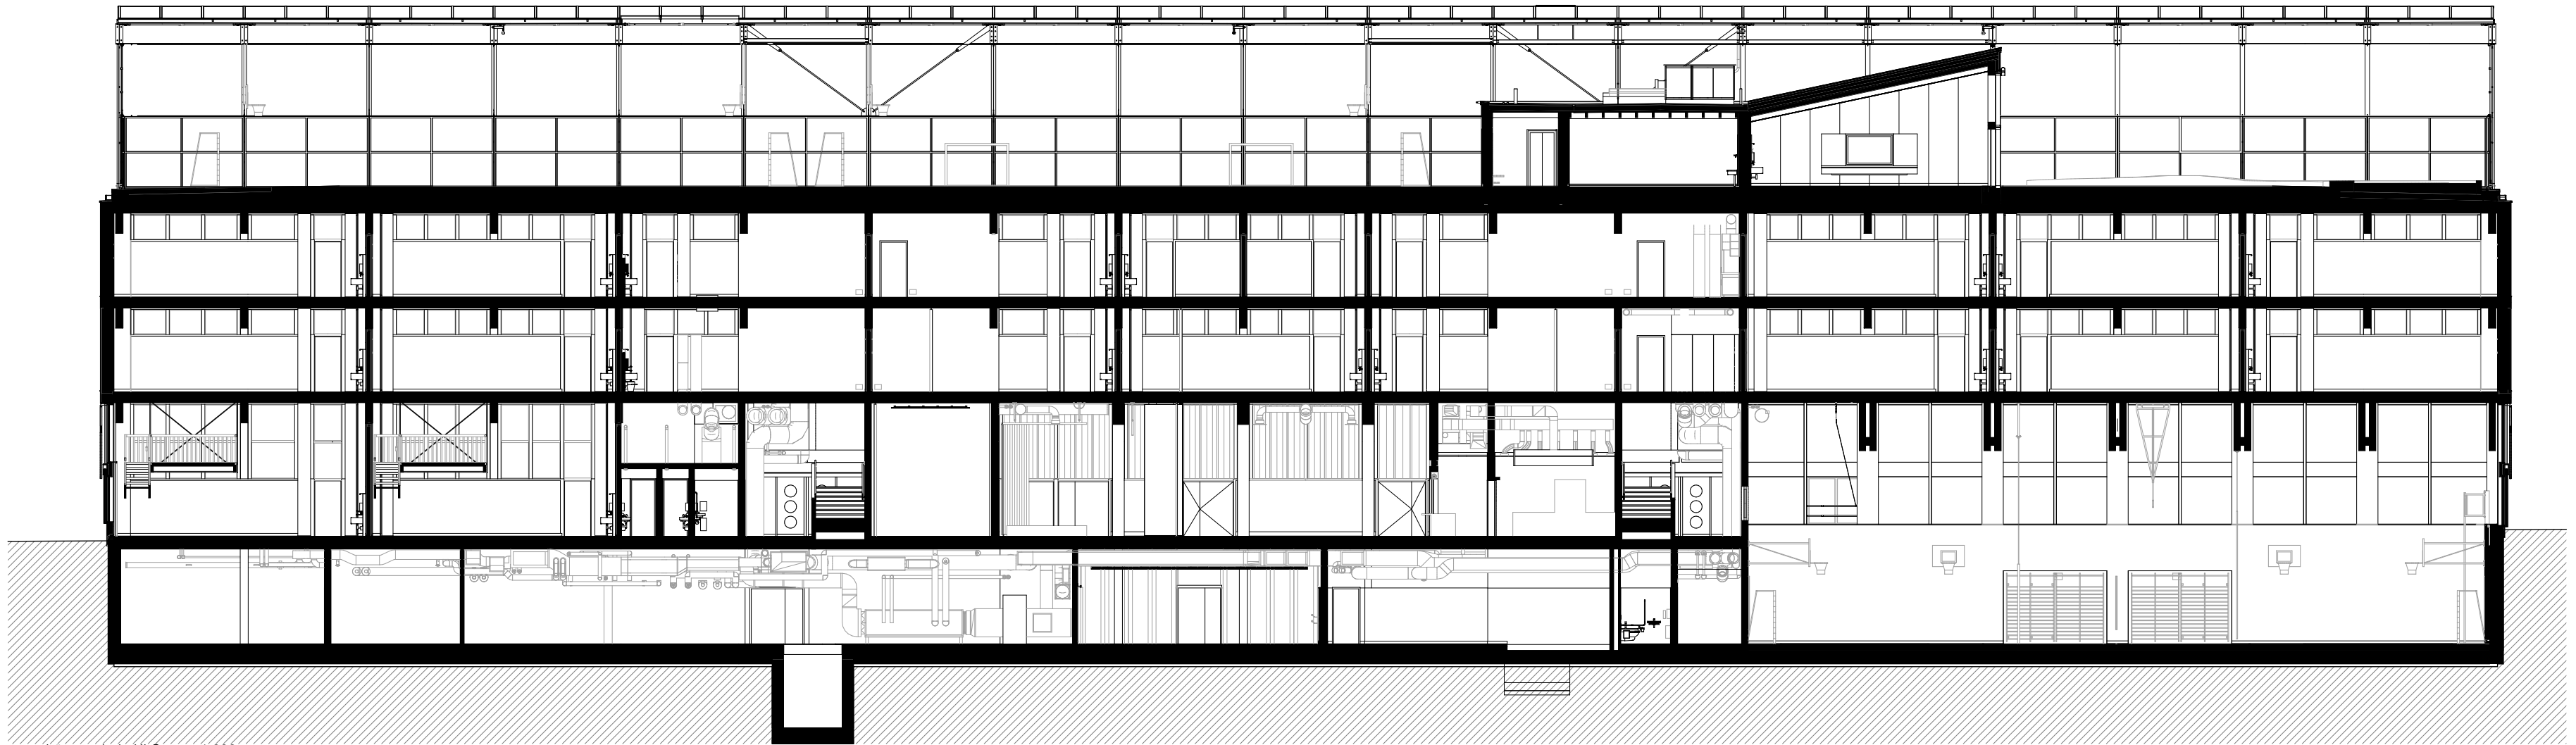

L1 Längsschnitt KLS 1:200

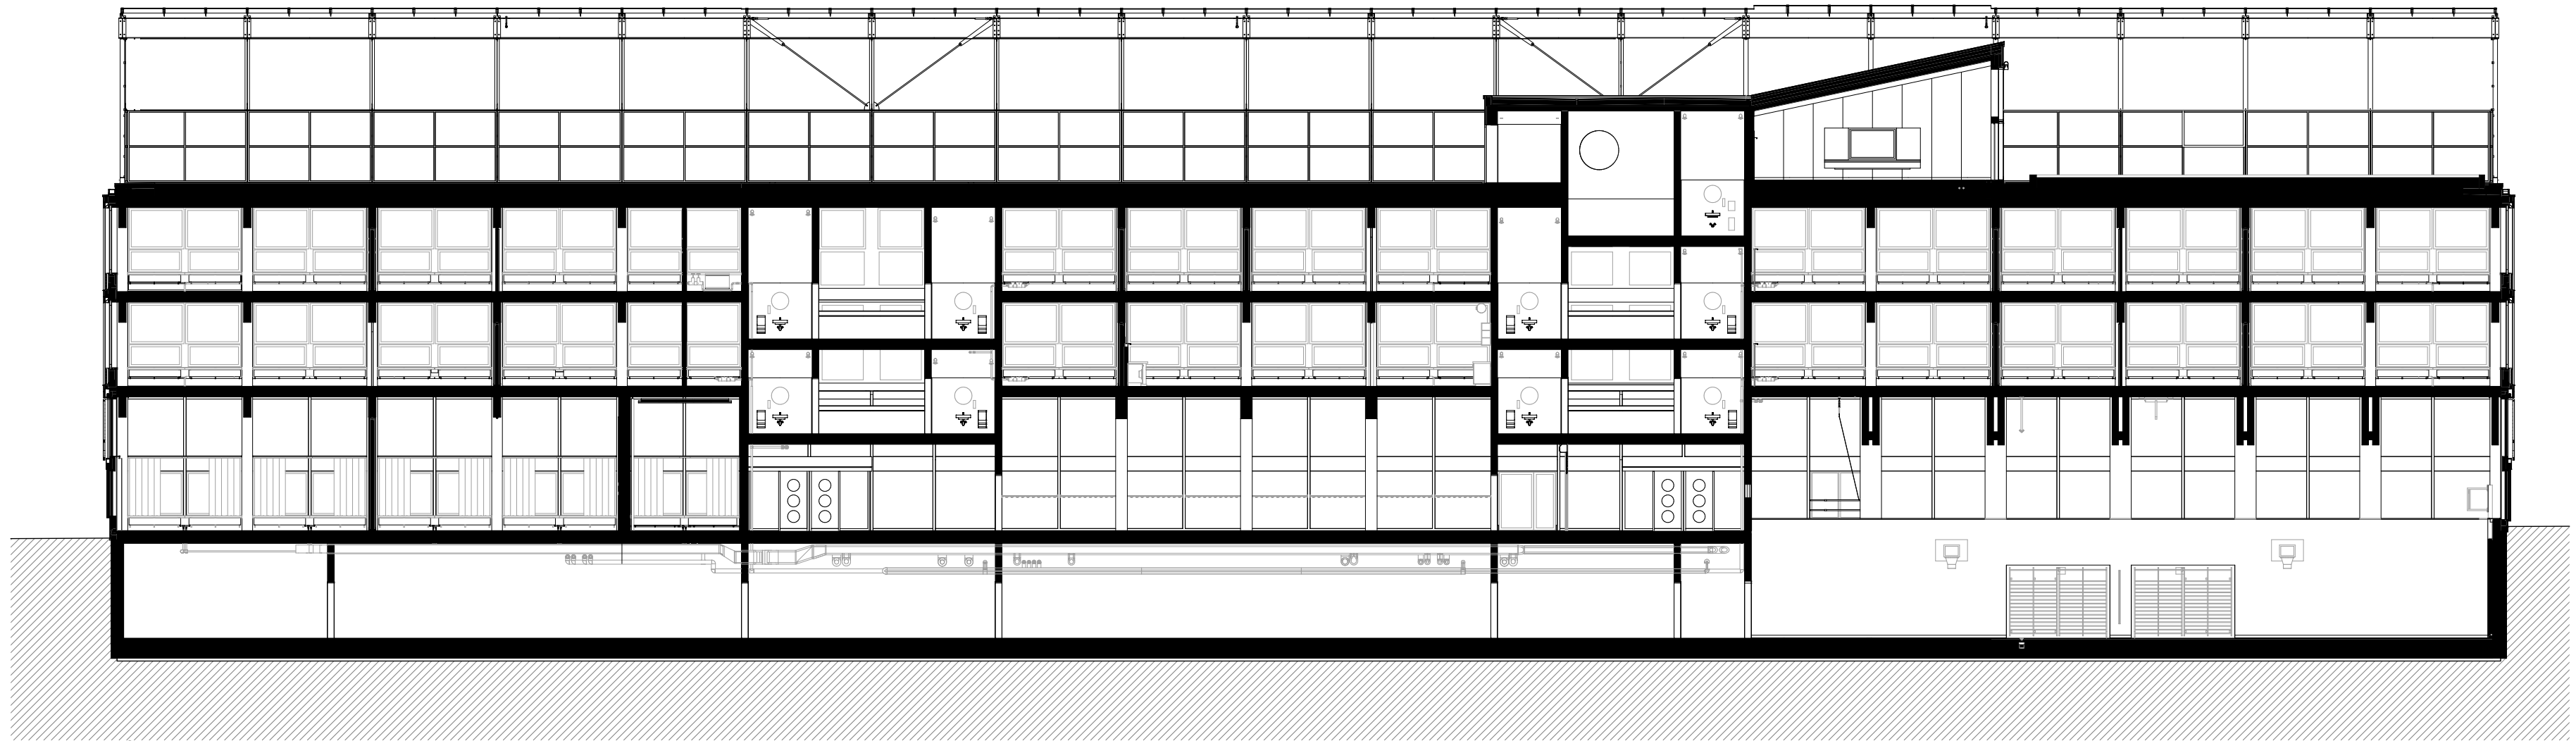

L2 Längsschnitt mit Steigzonen 1:200