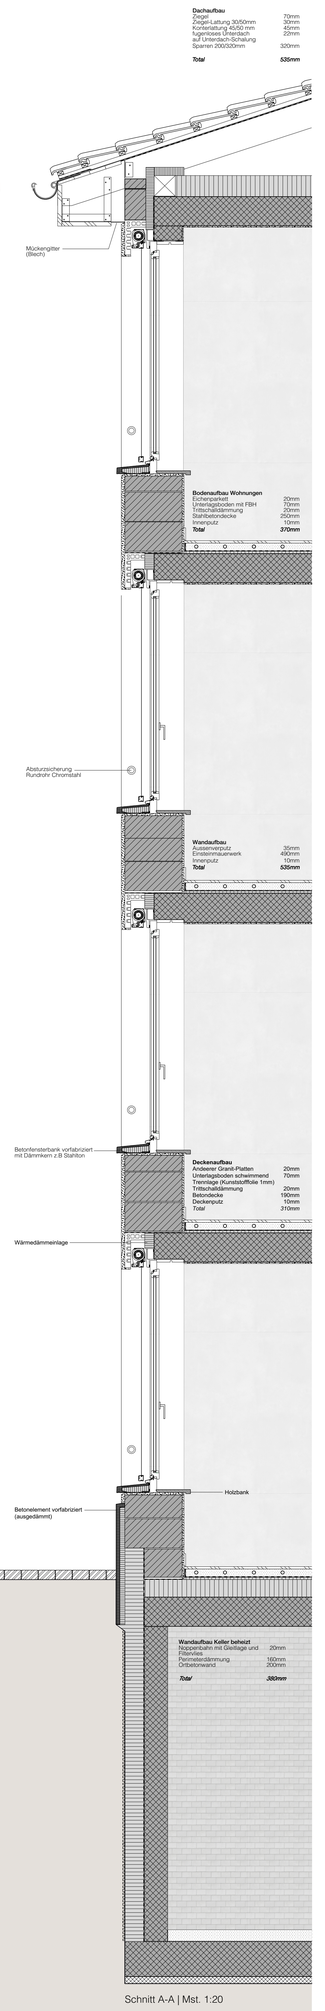

Grundriss Obergeschosse | Mst. 1:20

Schnitt A-A | Mst. 1:20