



SCHNITT B-B

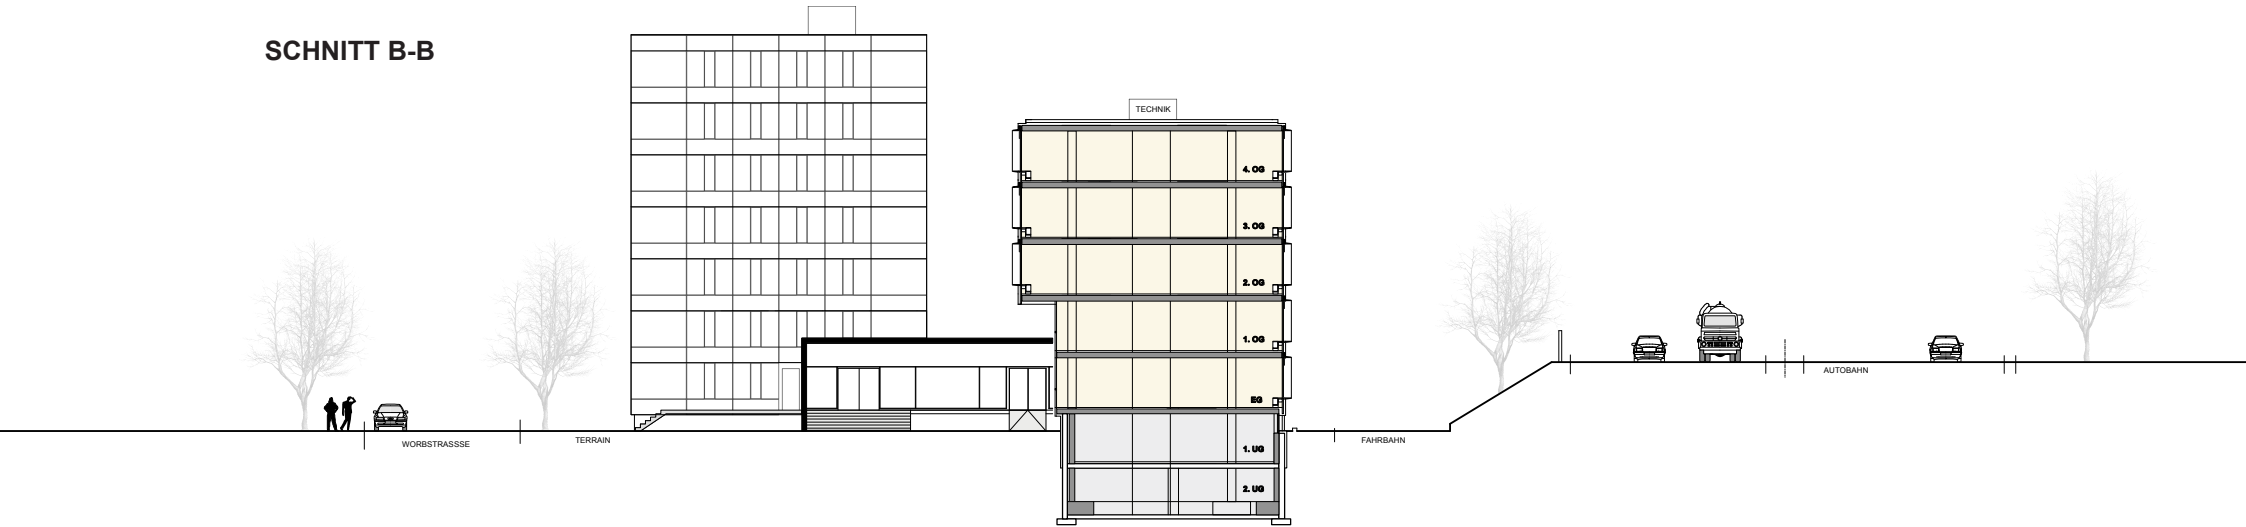

SCHNITT C-C

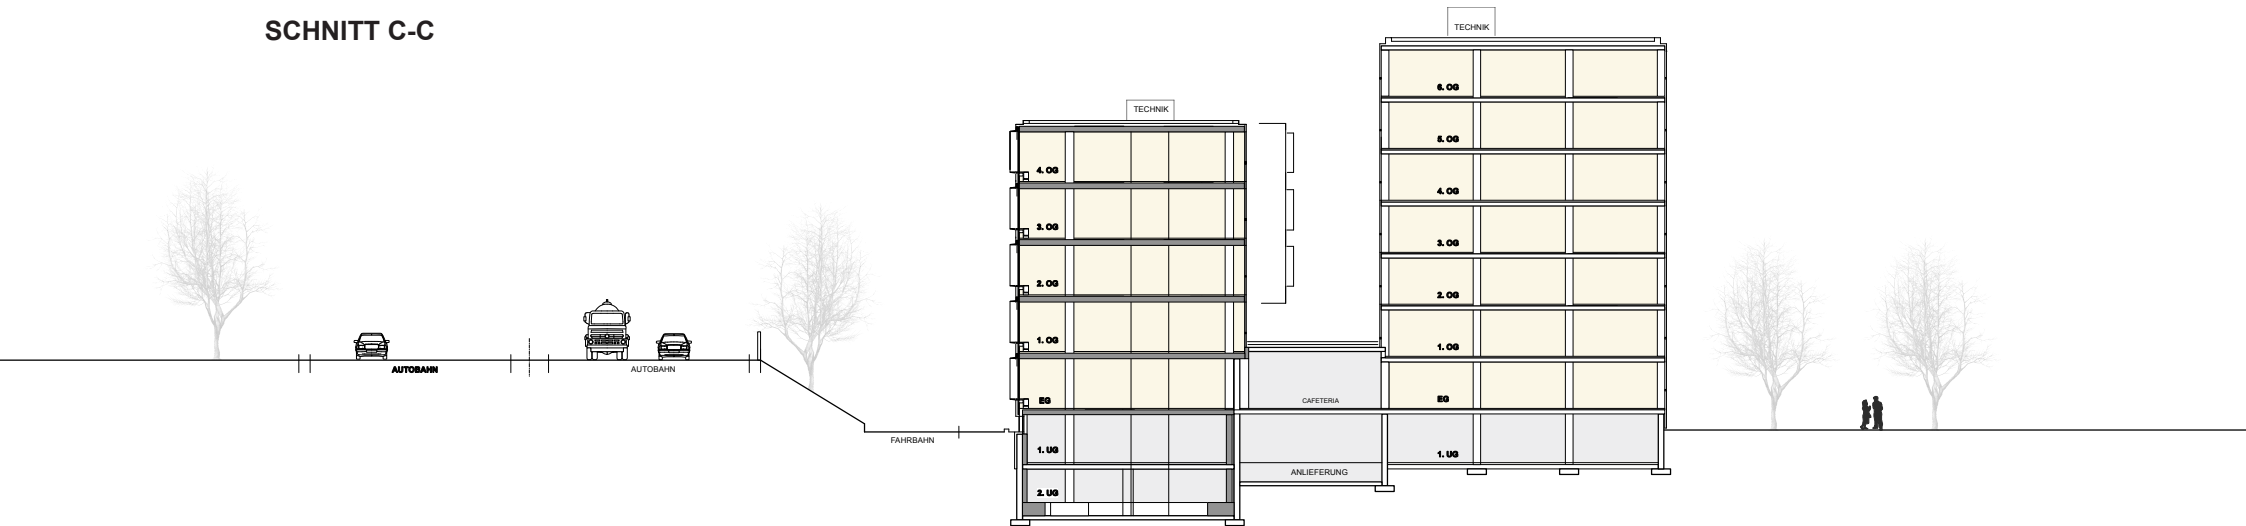

Schnitte

