



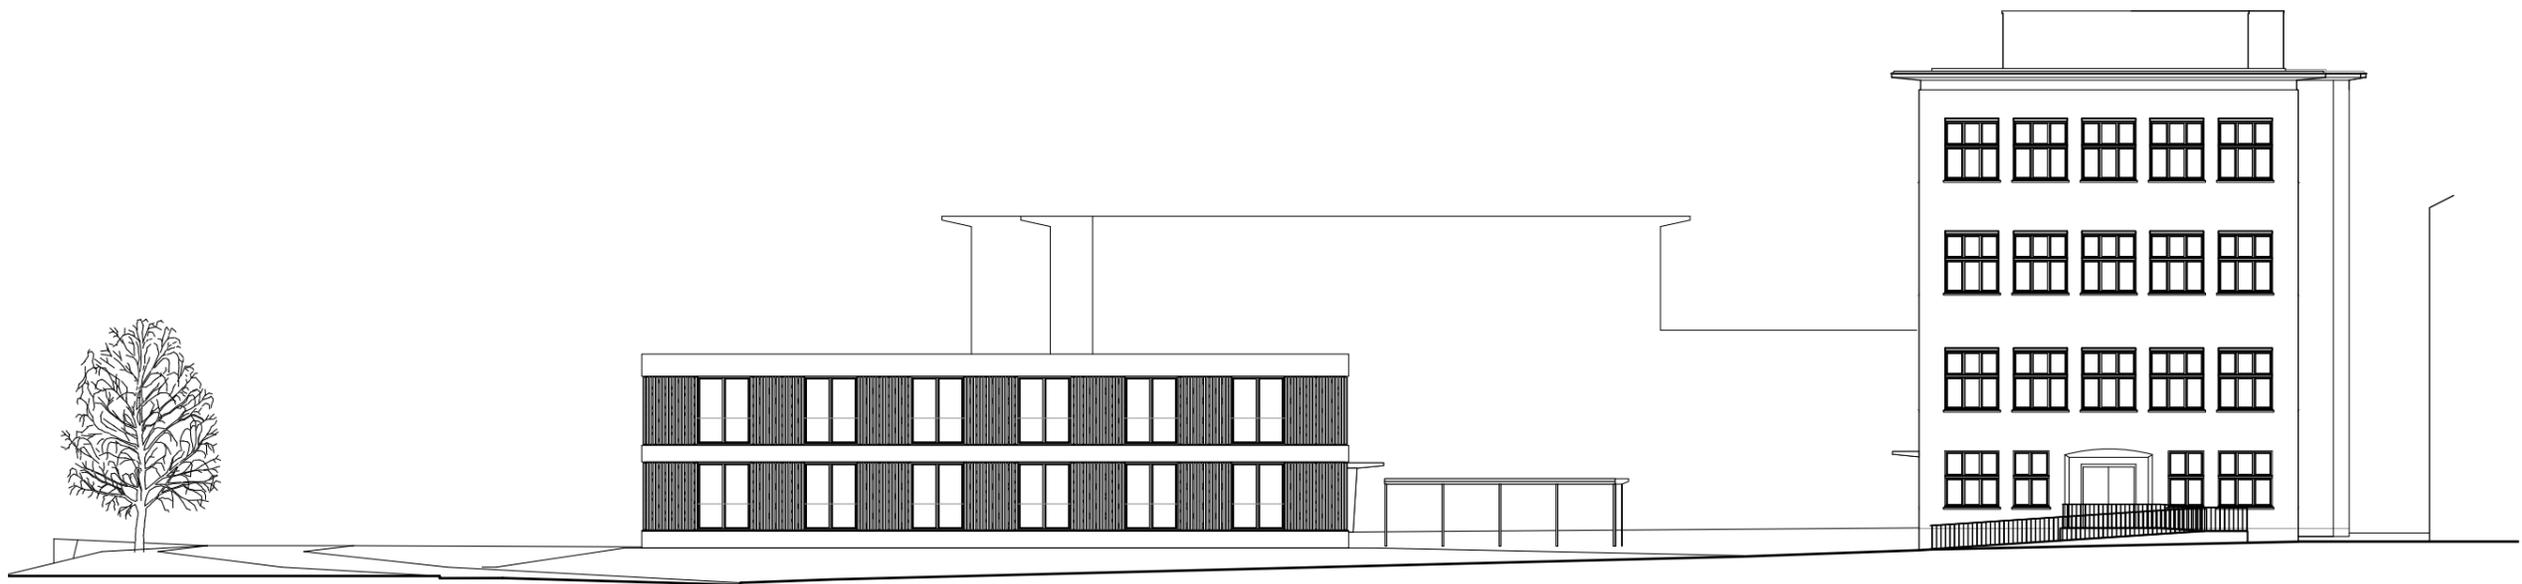

NORDFASSADE WERKGEBÄUDE 1:250

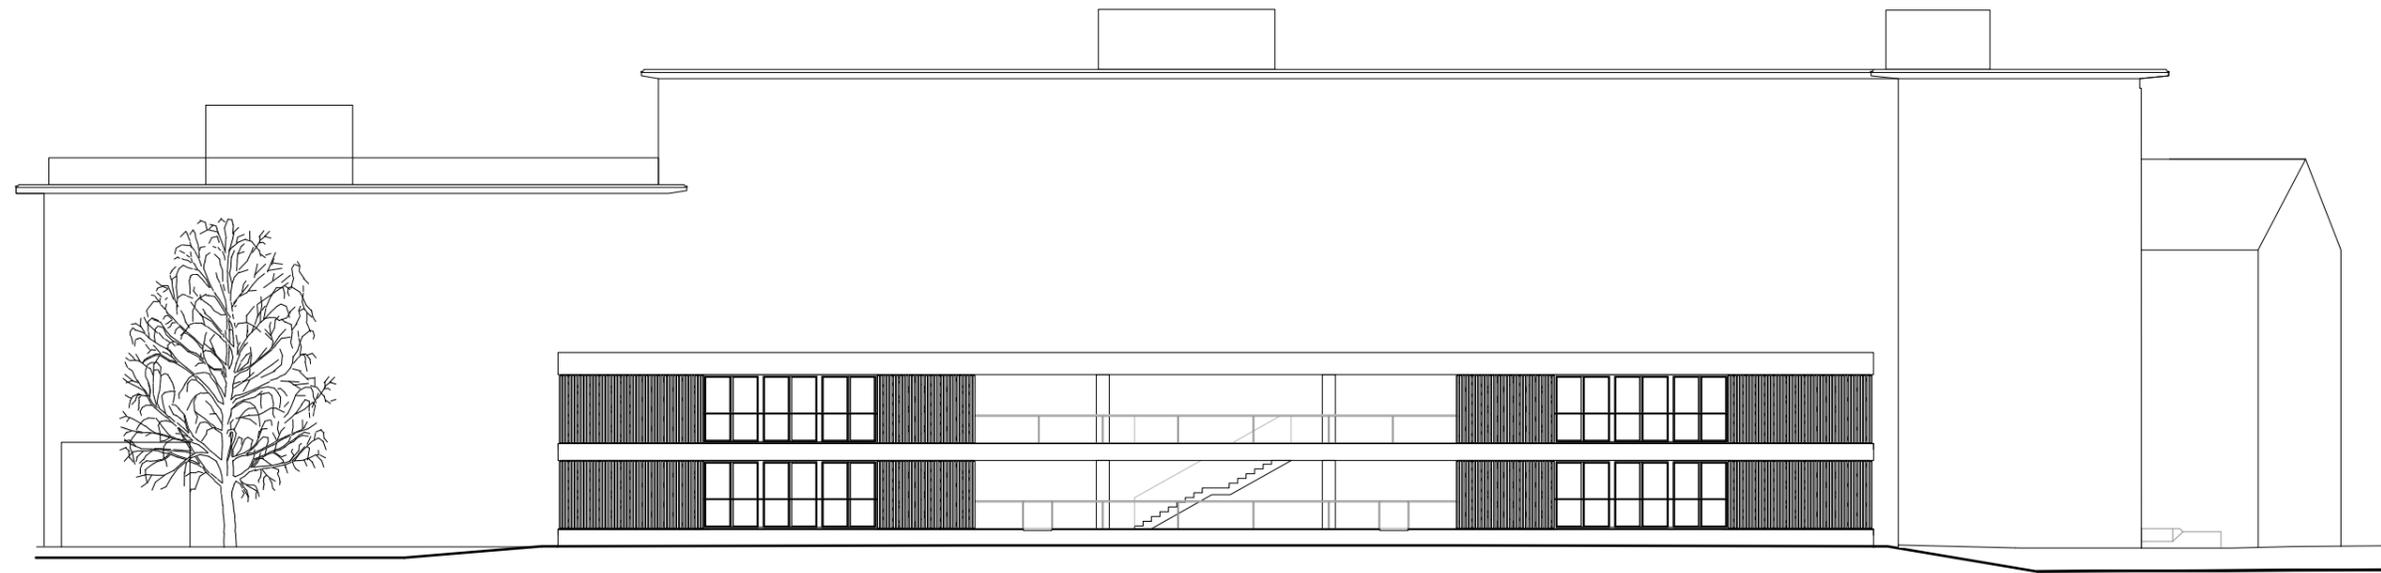

WESTFASSADEN 1:250



NORDFASSADE WOHNGEBÄUDE 1:250



SÜDFASSADE WOHNGEBÄUDE 1:250