


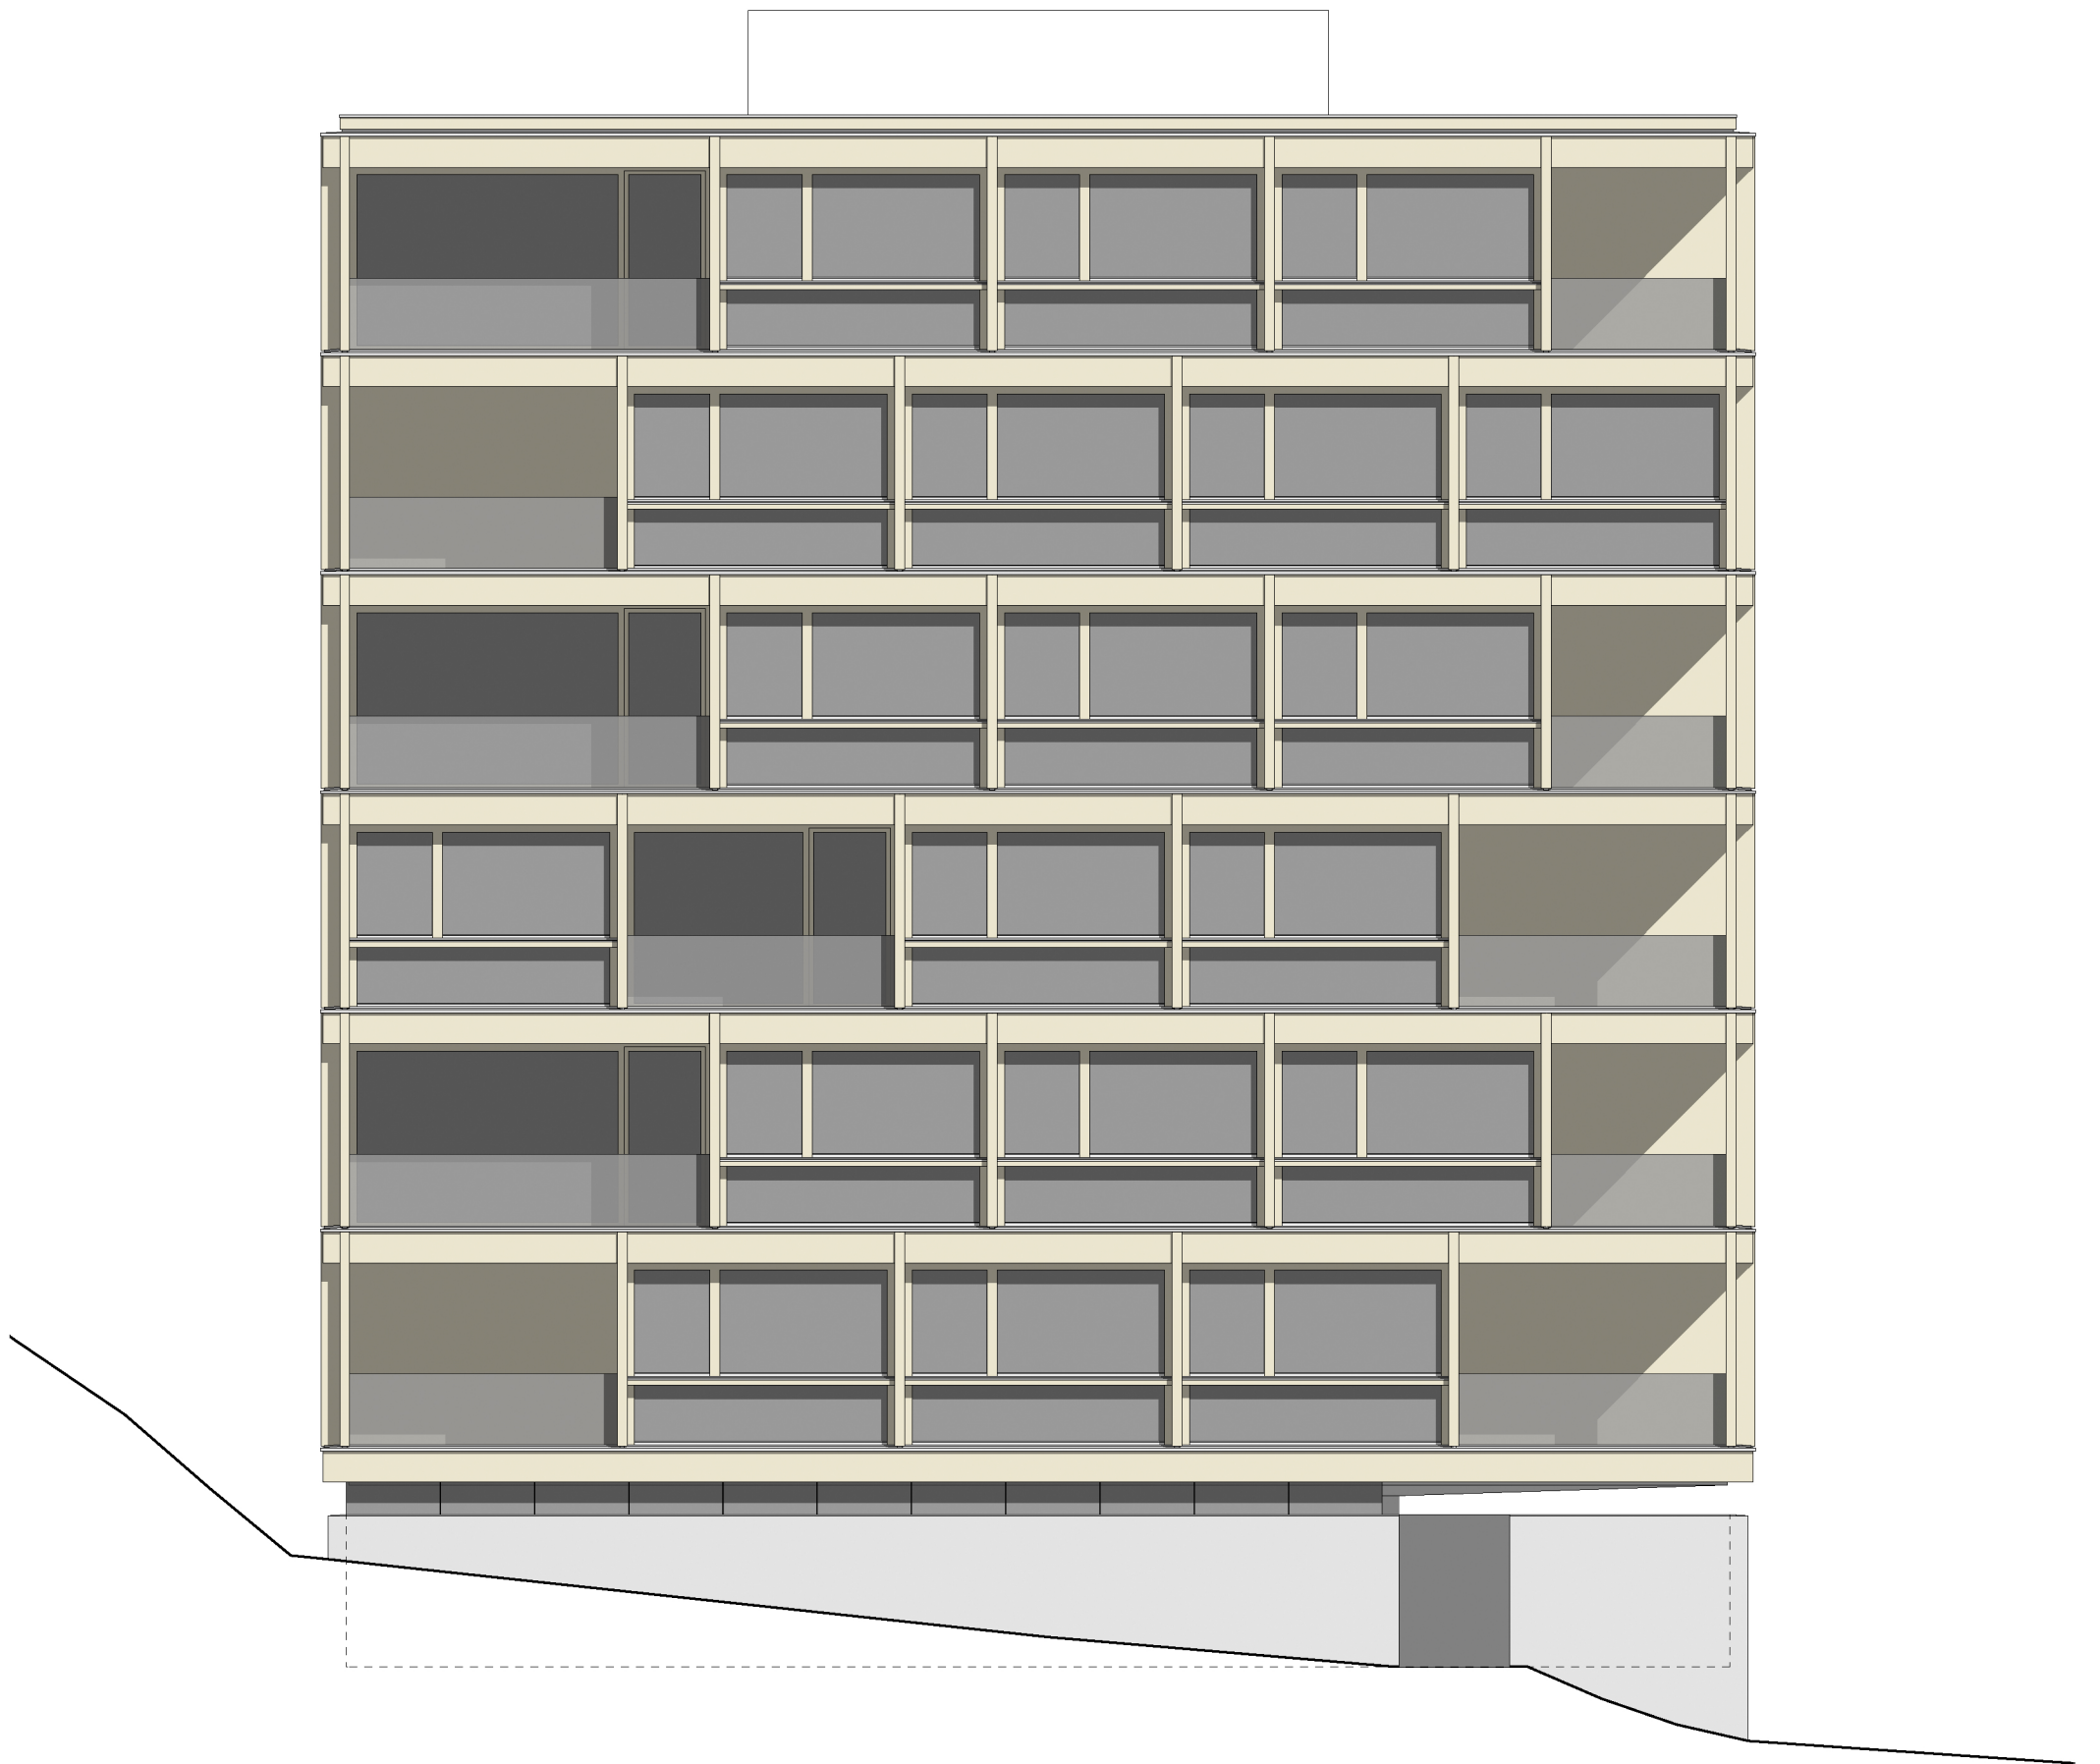

Fassade West | 1:100