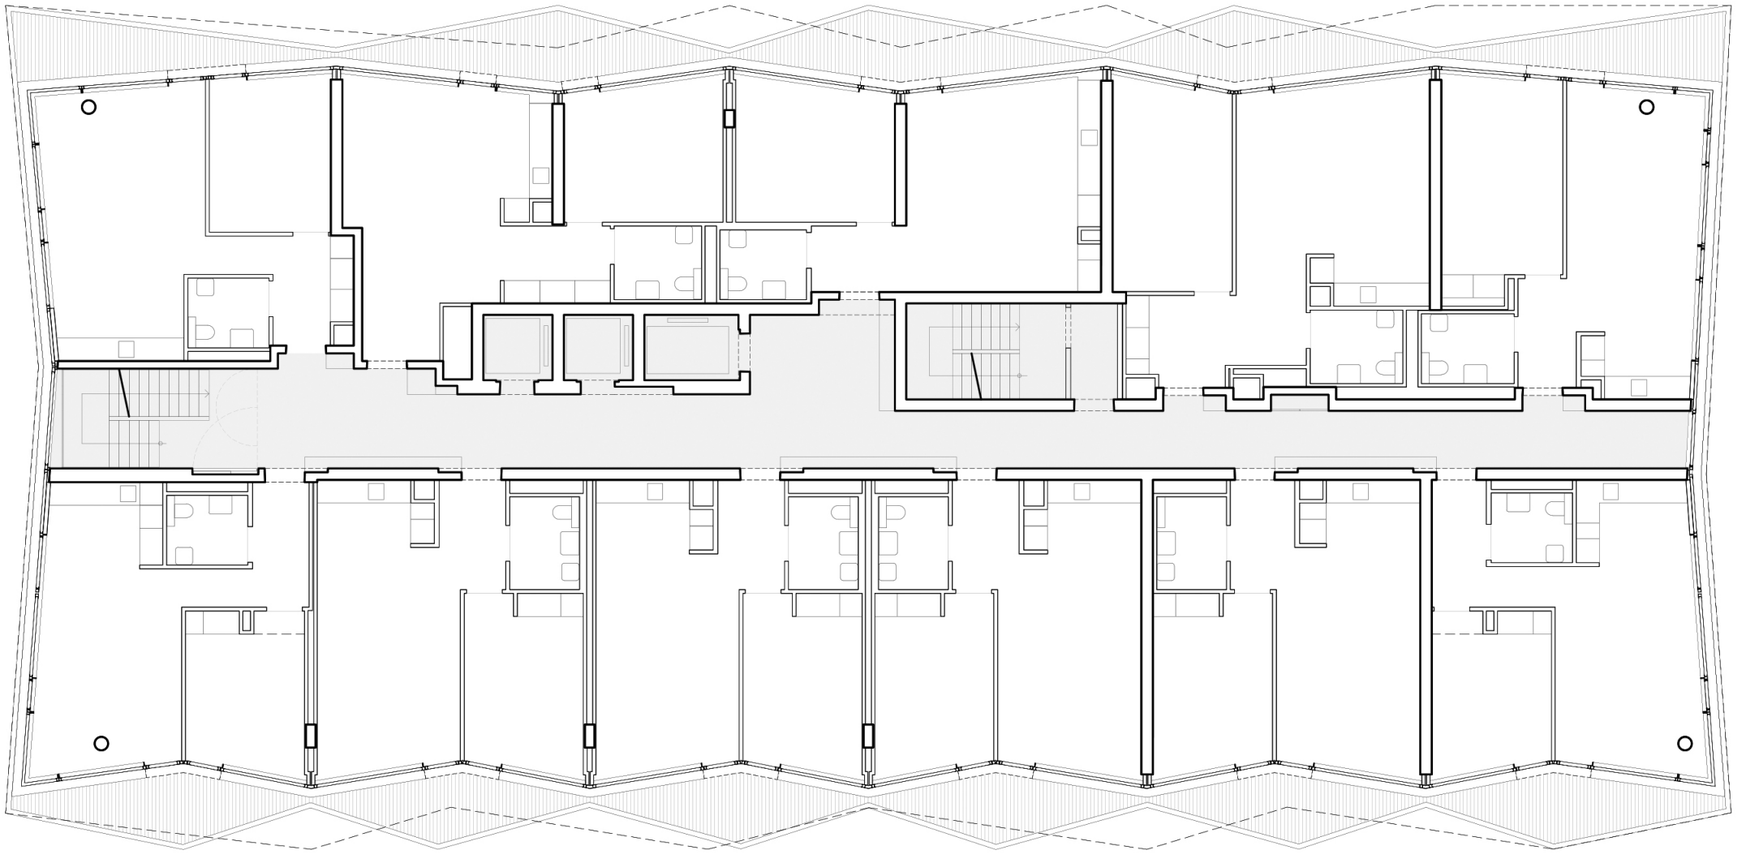

plan étage +3

0 5 10 20