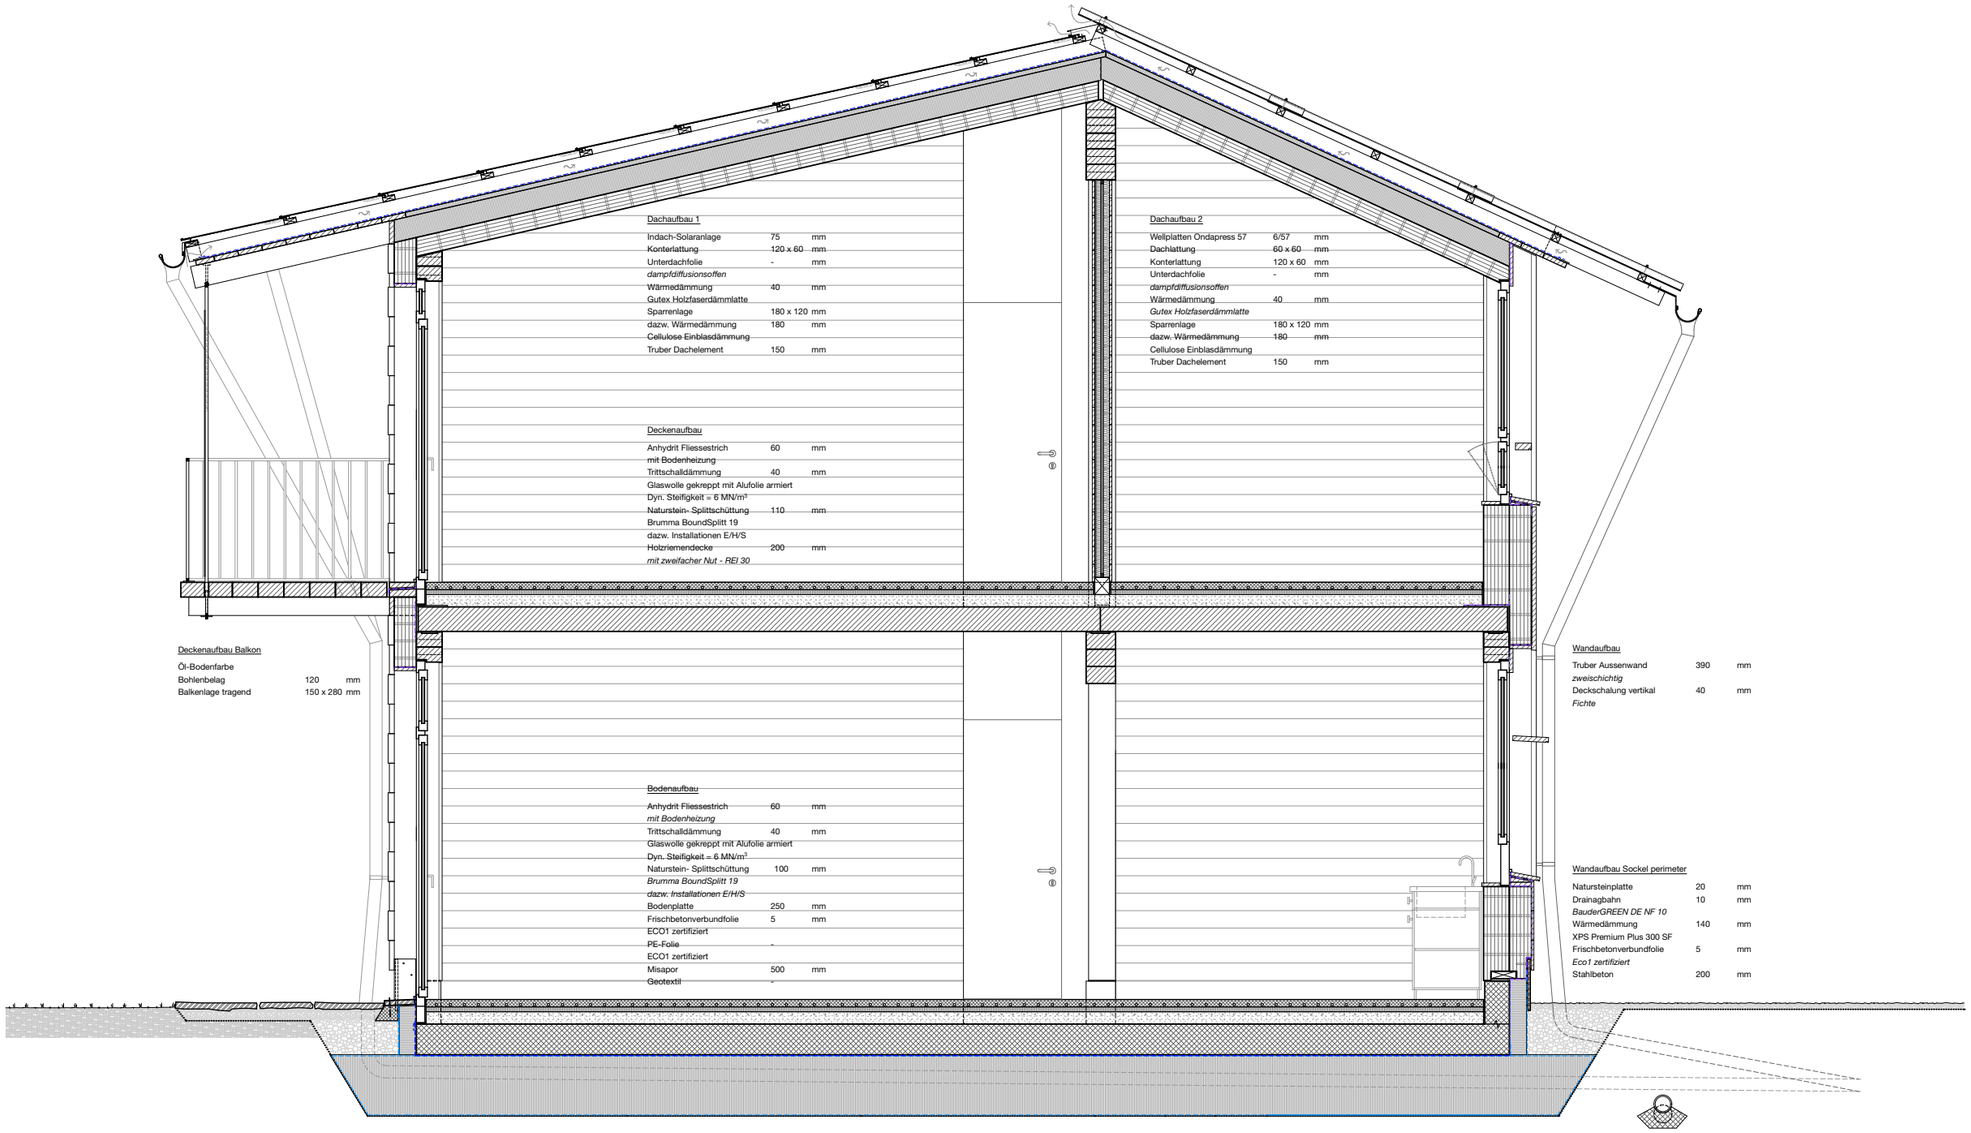


**Konstruktionsschnitt**

0 1 5