


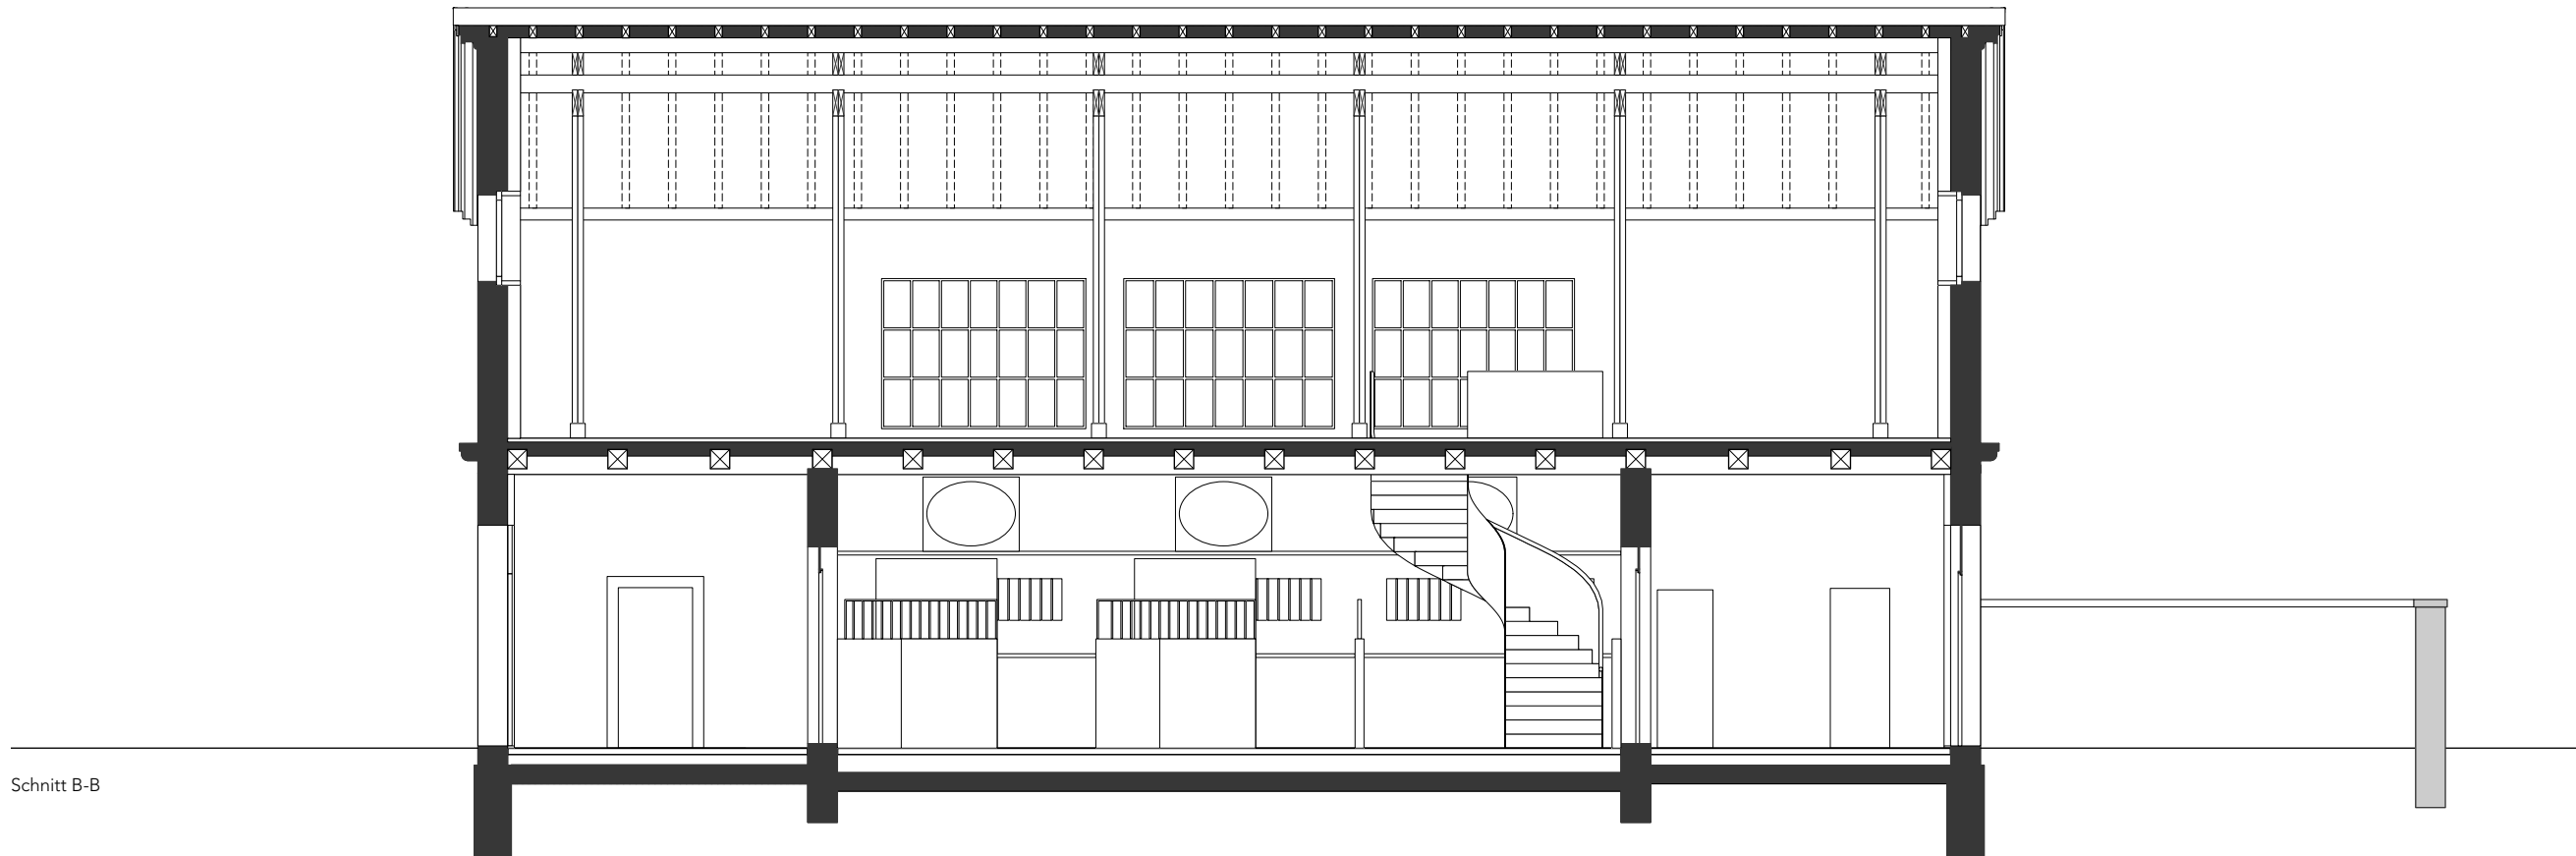

Schnitt B-B



Schnitt A-A



Schnitt C-C



Schnitt E-E

- Legende:
- Bestand
 - Neu
 - Bestehende Elemente angepasst
 - Rückbau

Bauherrschaft:		thomasgraf AG Thunstrasse 9 3000 Bern 6	
Ort / Datum:	Bern, 14. April 2023	Unterschrift:	Thomas Graf, Bauherrenvertreter / Bevollmächtigter
Architekt:		Spreng + Partner Architekten AG Falkenweg 3a 3012 Bern	
Ort / Datum:	Bern, 14. April 2023	Unterschrift:	Daniel Spreng, Architekt

Morillon Umbau Kutschnerhaus

Morillonstrasse 41 - 3098 Köniz

SPRENG SPRENG + PARTNER ARCHITECTEN AG Falkenweg 3a CH-3012 Bern 031 300 21 21 info@spreng-architekten.ch www.spreng-architekten.ch		Bauherrschaft Residence Esplanade AG Rötzenbühlstrasse 54 8966 Oberwil - Lieli		T +41 32 328 11 71 widmer@widmerkohler.ch www.residence-esplanade.ch	
Architekt Spreng + Partner Architekten AG Falkenweg 3a 3012 Bern		T +41 31 300 21 21 info@spreng-architekten.ch www.spreng-architekten.ch			
Planungsphase	Projektänderungen	Ebene Abschnitt			
Planinhalt	02	Schnitte		1:100	
Plannummer		Massstab		282	
Bezugskote		OK EG ± 0.00 = 547.50 m.ü.M.		Erstelldat. Gez.	
Plangrösse		95 50		15.12.2022 YR	
				Letzte Rev. Gez.	
				14.04.2023 LAM	