
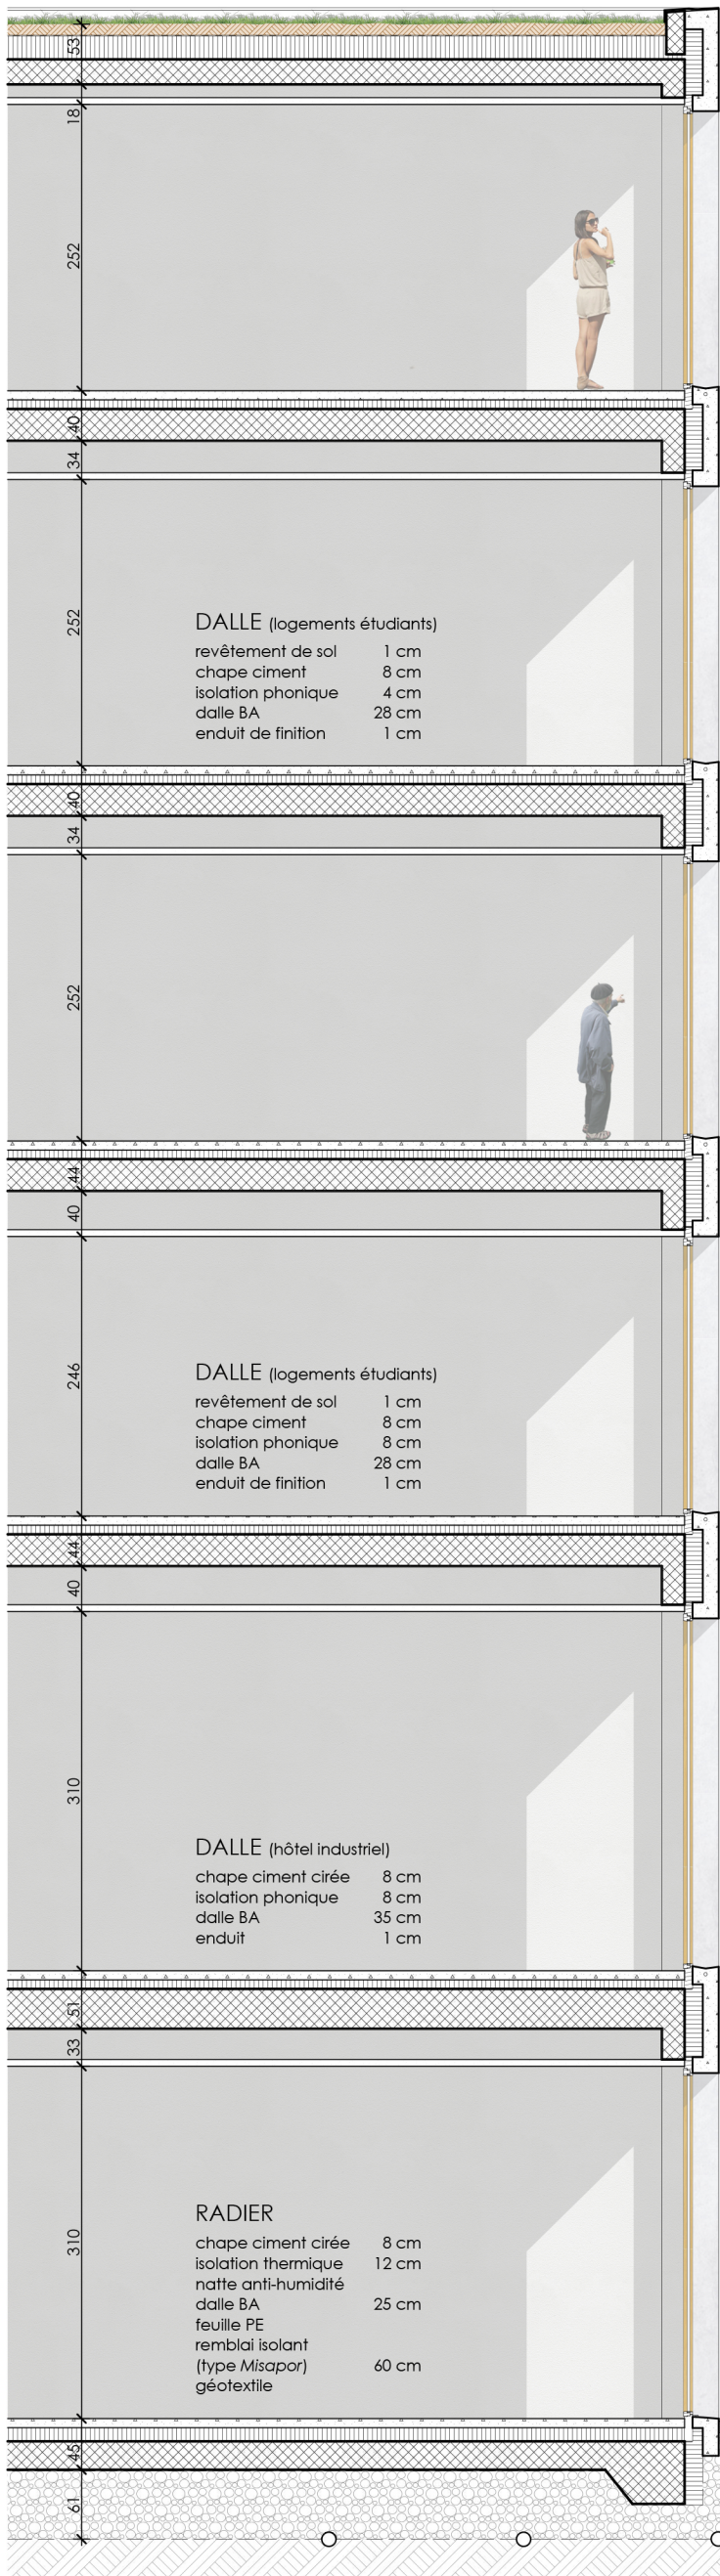


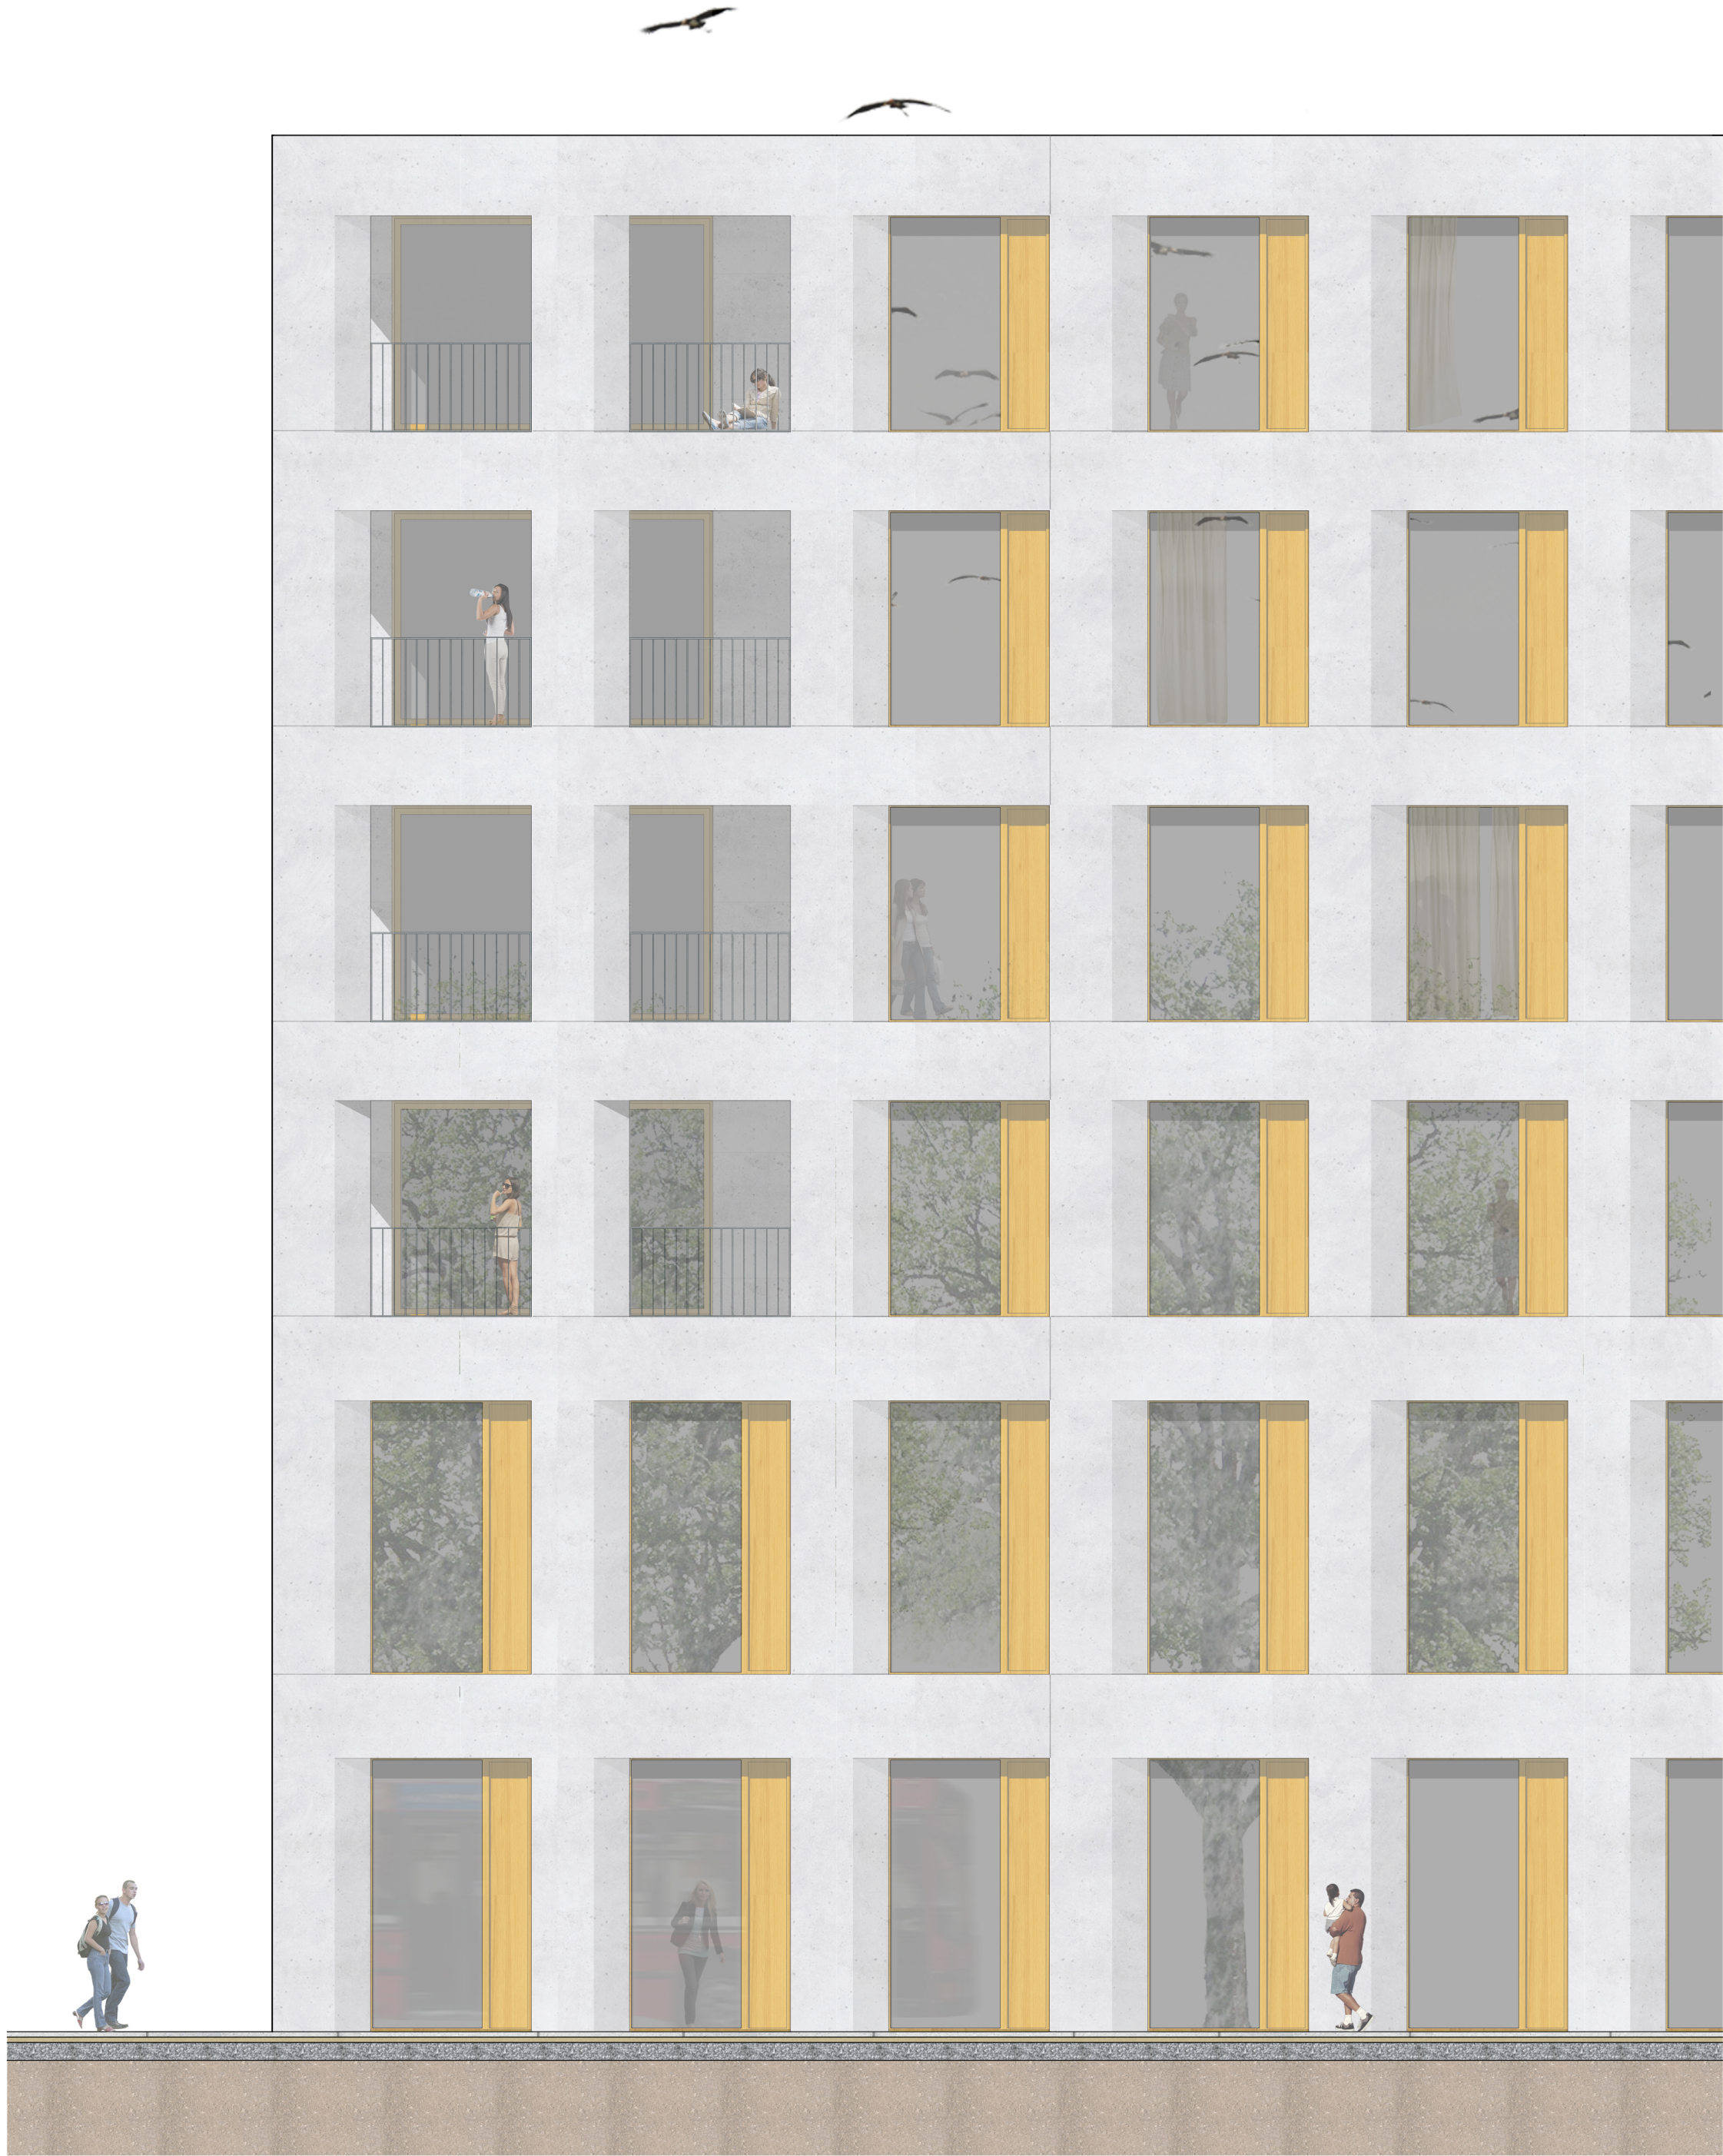

TOITURE
substrat extensif 10 cm
natte de protection
lès bitume bicouche
isolation thermique 20 cm
pare vapeur
dalle BA 22 cm
enduit 1 cm

DALLE (logements étudiants)
revêtement de sol 1 cm
chape ciment 8 cm
isolation phonique 4 cm
dalle BA 28 cm
enduit de finition 1 cm

FACADE
mur béton (parement) 14 cm
rendu: ciment blanc
(type Misapor)
isolation thermique 16 cm
(type EPS)
mur ba (type Misapor) 20 cm

DALLE (logements étudiants)
revêtement de sol 1 cm
chape ciment 8 cm
isolation phonique 8 cm
dalle BA 28 cm
enduit de finition 1 cm

DALLE (hôtel industriel)
chape ciment crée 8 cm
isolation phonique 8 cm
dalle BA 35 cm
enduit 1 cm

RADIER
chape ciment crée 8 cm
isolation thermique 12 cm
natte anti-humidité
dalle BA 25 cm
feuille PE
remblai isolant
(type Misapor) 60 cm
géotextile