



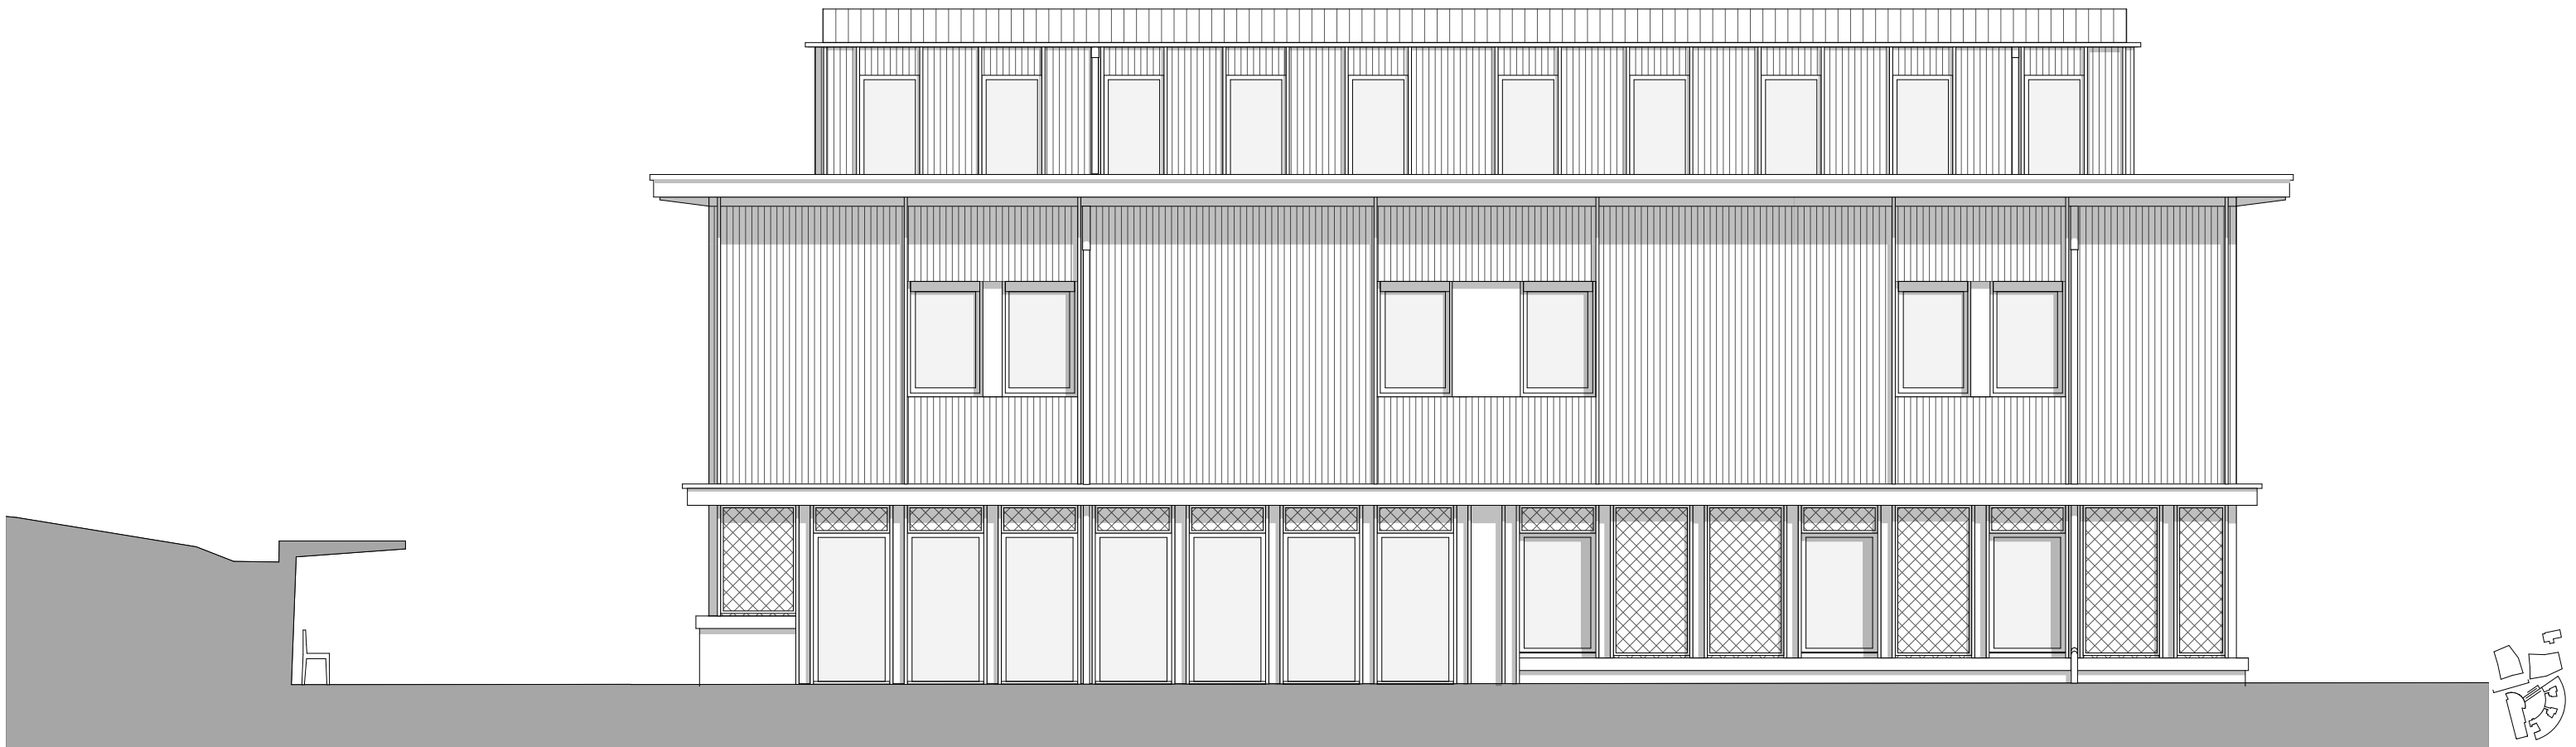

ANSICHT SÜD | SBG | 1:100

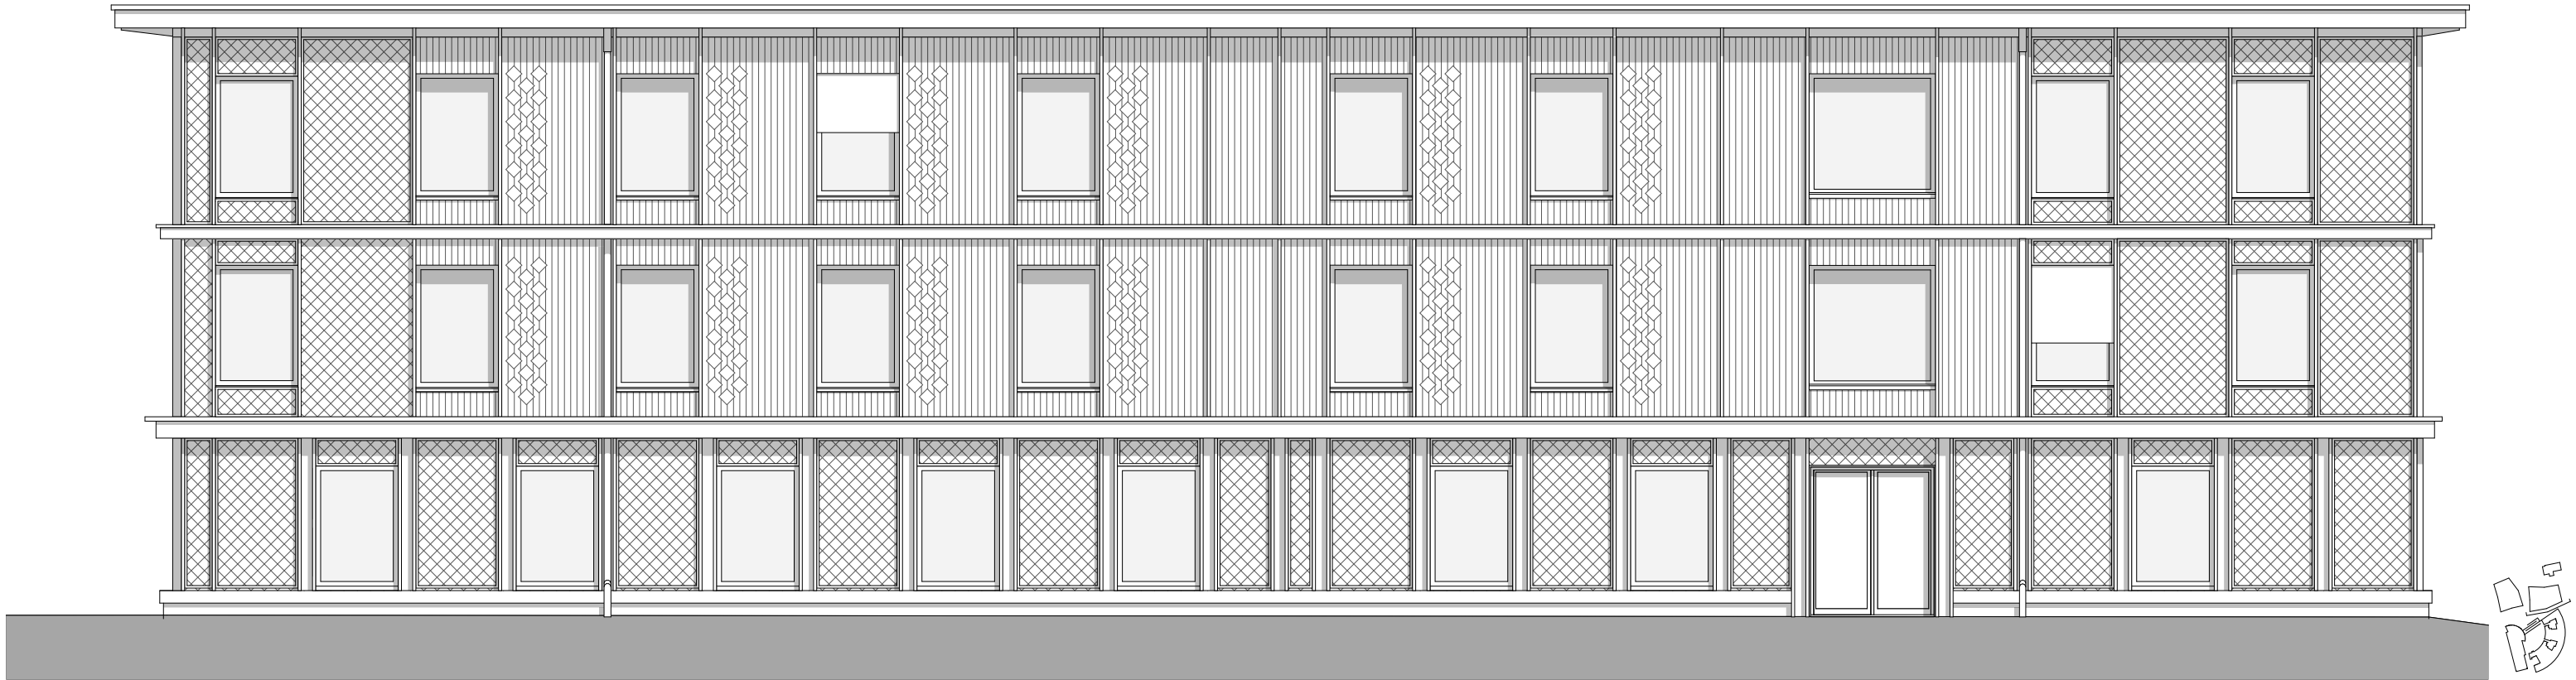

ANSICHT SÜD | WG2 | 1:100