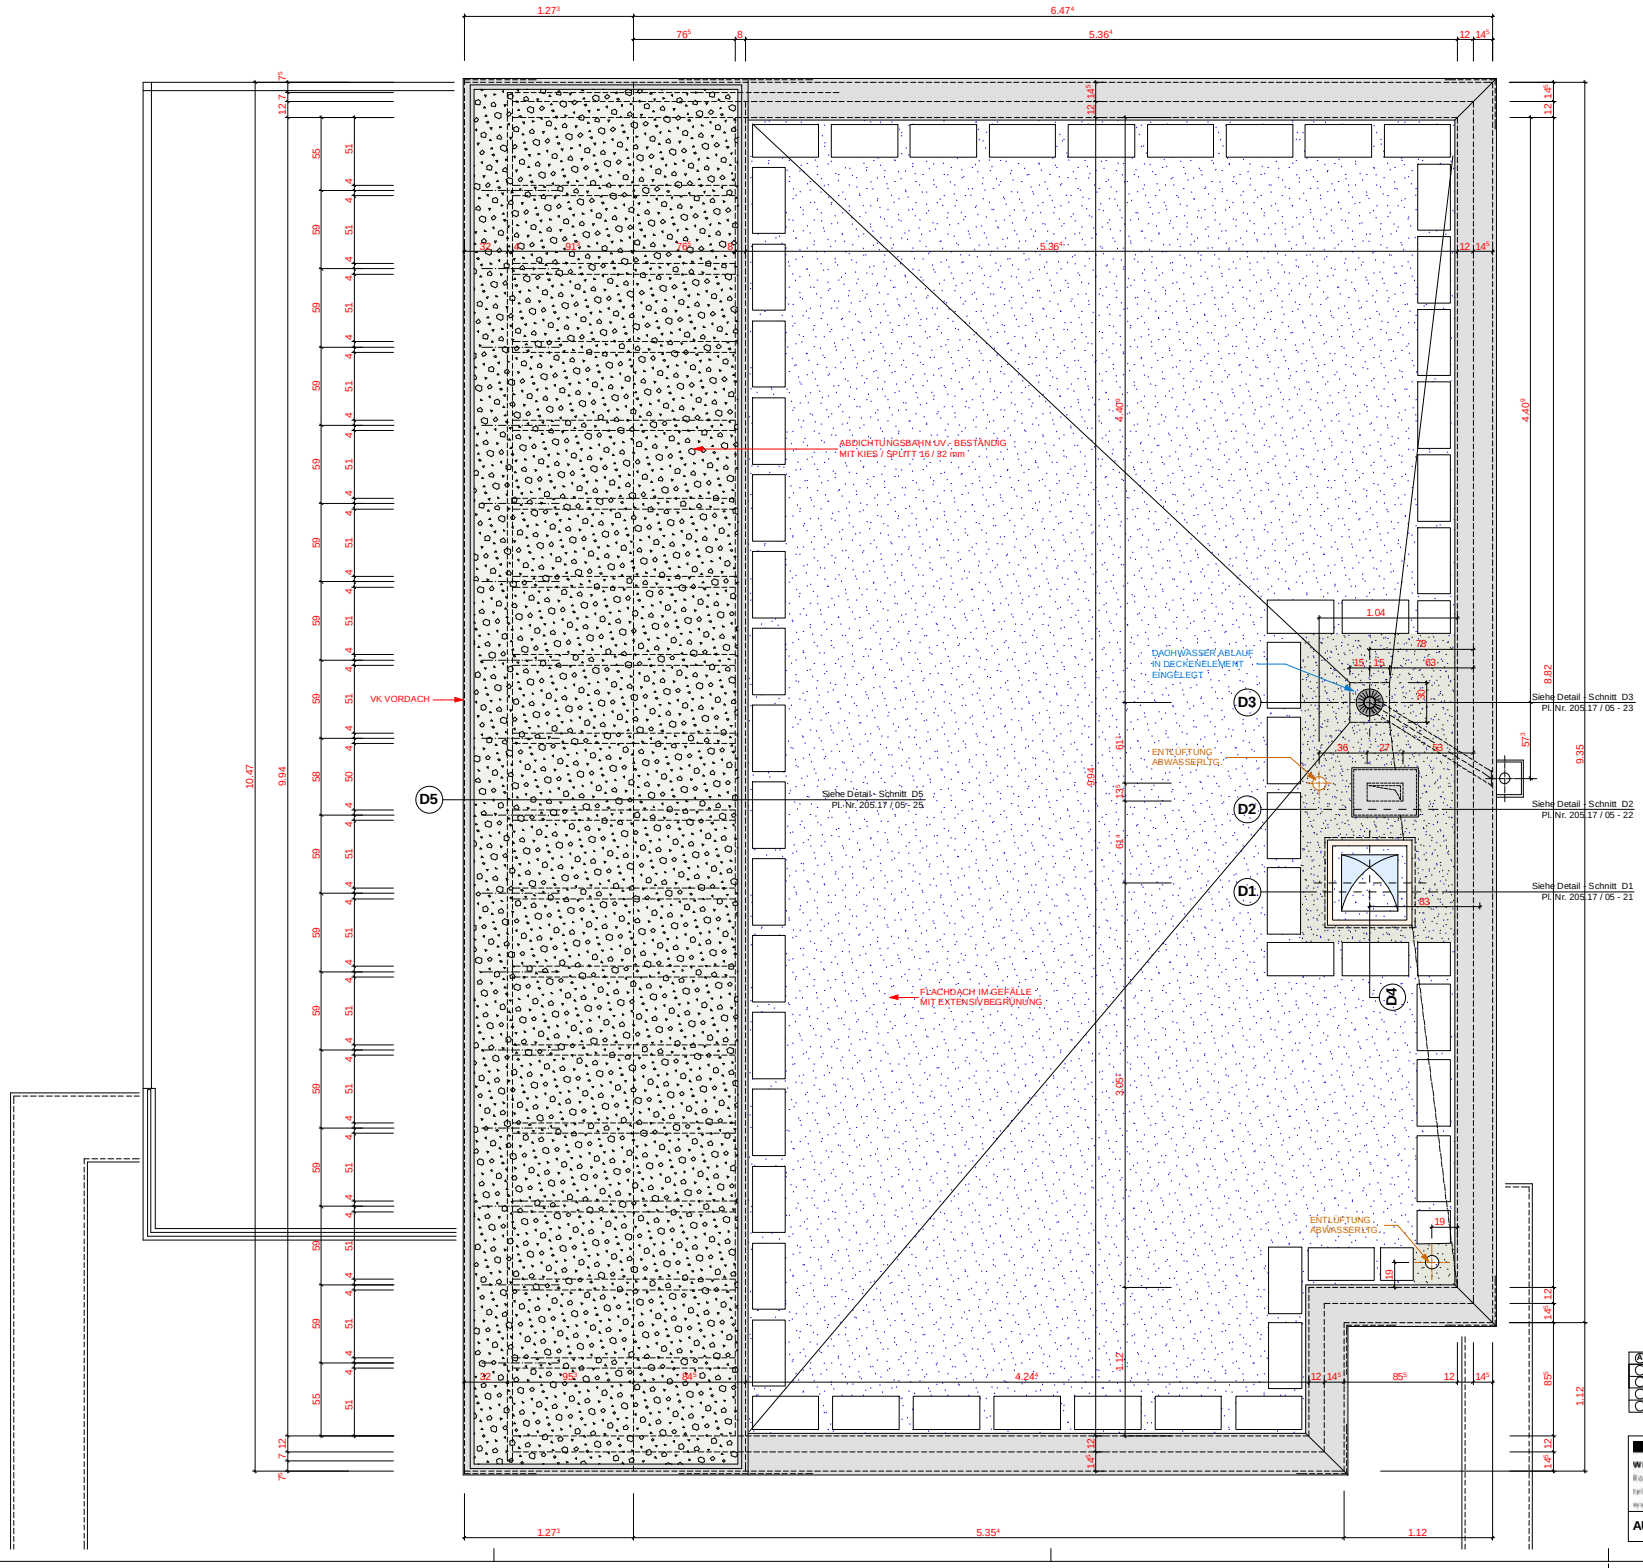

Korr. Index		
A	05.06.2013	- Neue Aufsicht, abgestützt auf Optimierungsvorschläge der Fachplaner und Unternehmungen

Korr. Index: A

WETHLI Architekten ETH SIA FSAI
Rotfarbweg 2, CH-8803 Rüschlikon
tel 044 772 83 03, fax 044 772 83 90
www.wethli.com, info@wethli.com

Objekt	Bauherrschaft	Pl.Nr.	205.17 / 20 - 04
Aufstockung Säumerstrasse 75 8800 Thalwil	Annina Rodigari Wethli Thomas Wethli Säumerstrasse 75 8800 Thalwil	Pl.Gr. Dat. Gez. Rev.	63 x 60 12.03.2013 amf 05.06.2013

AUFSTOCKUNG — Grundriss Dachaufsicht — **1 : 20**