






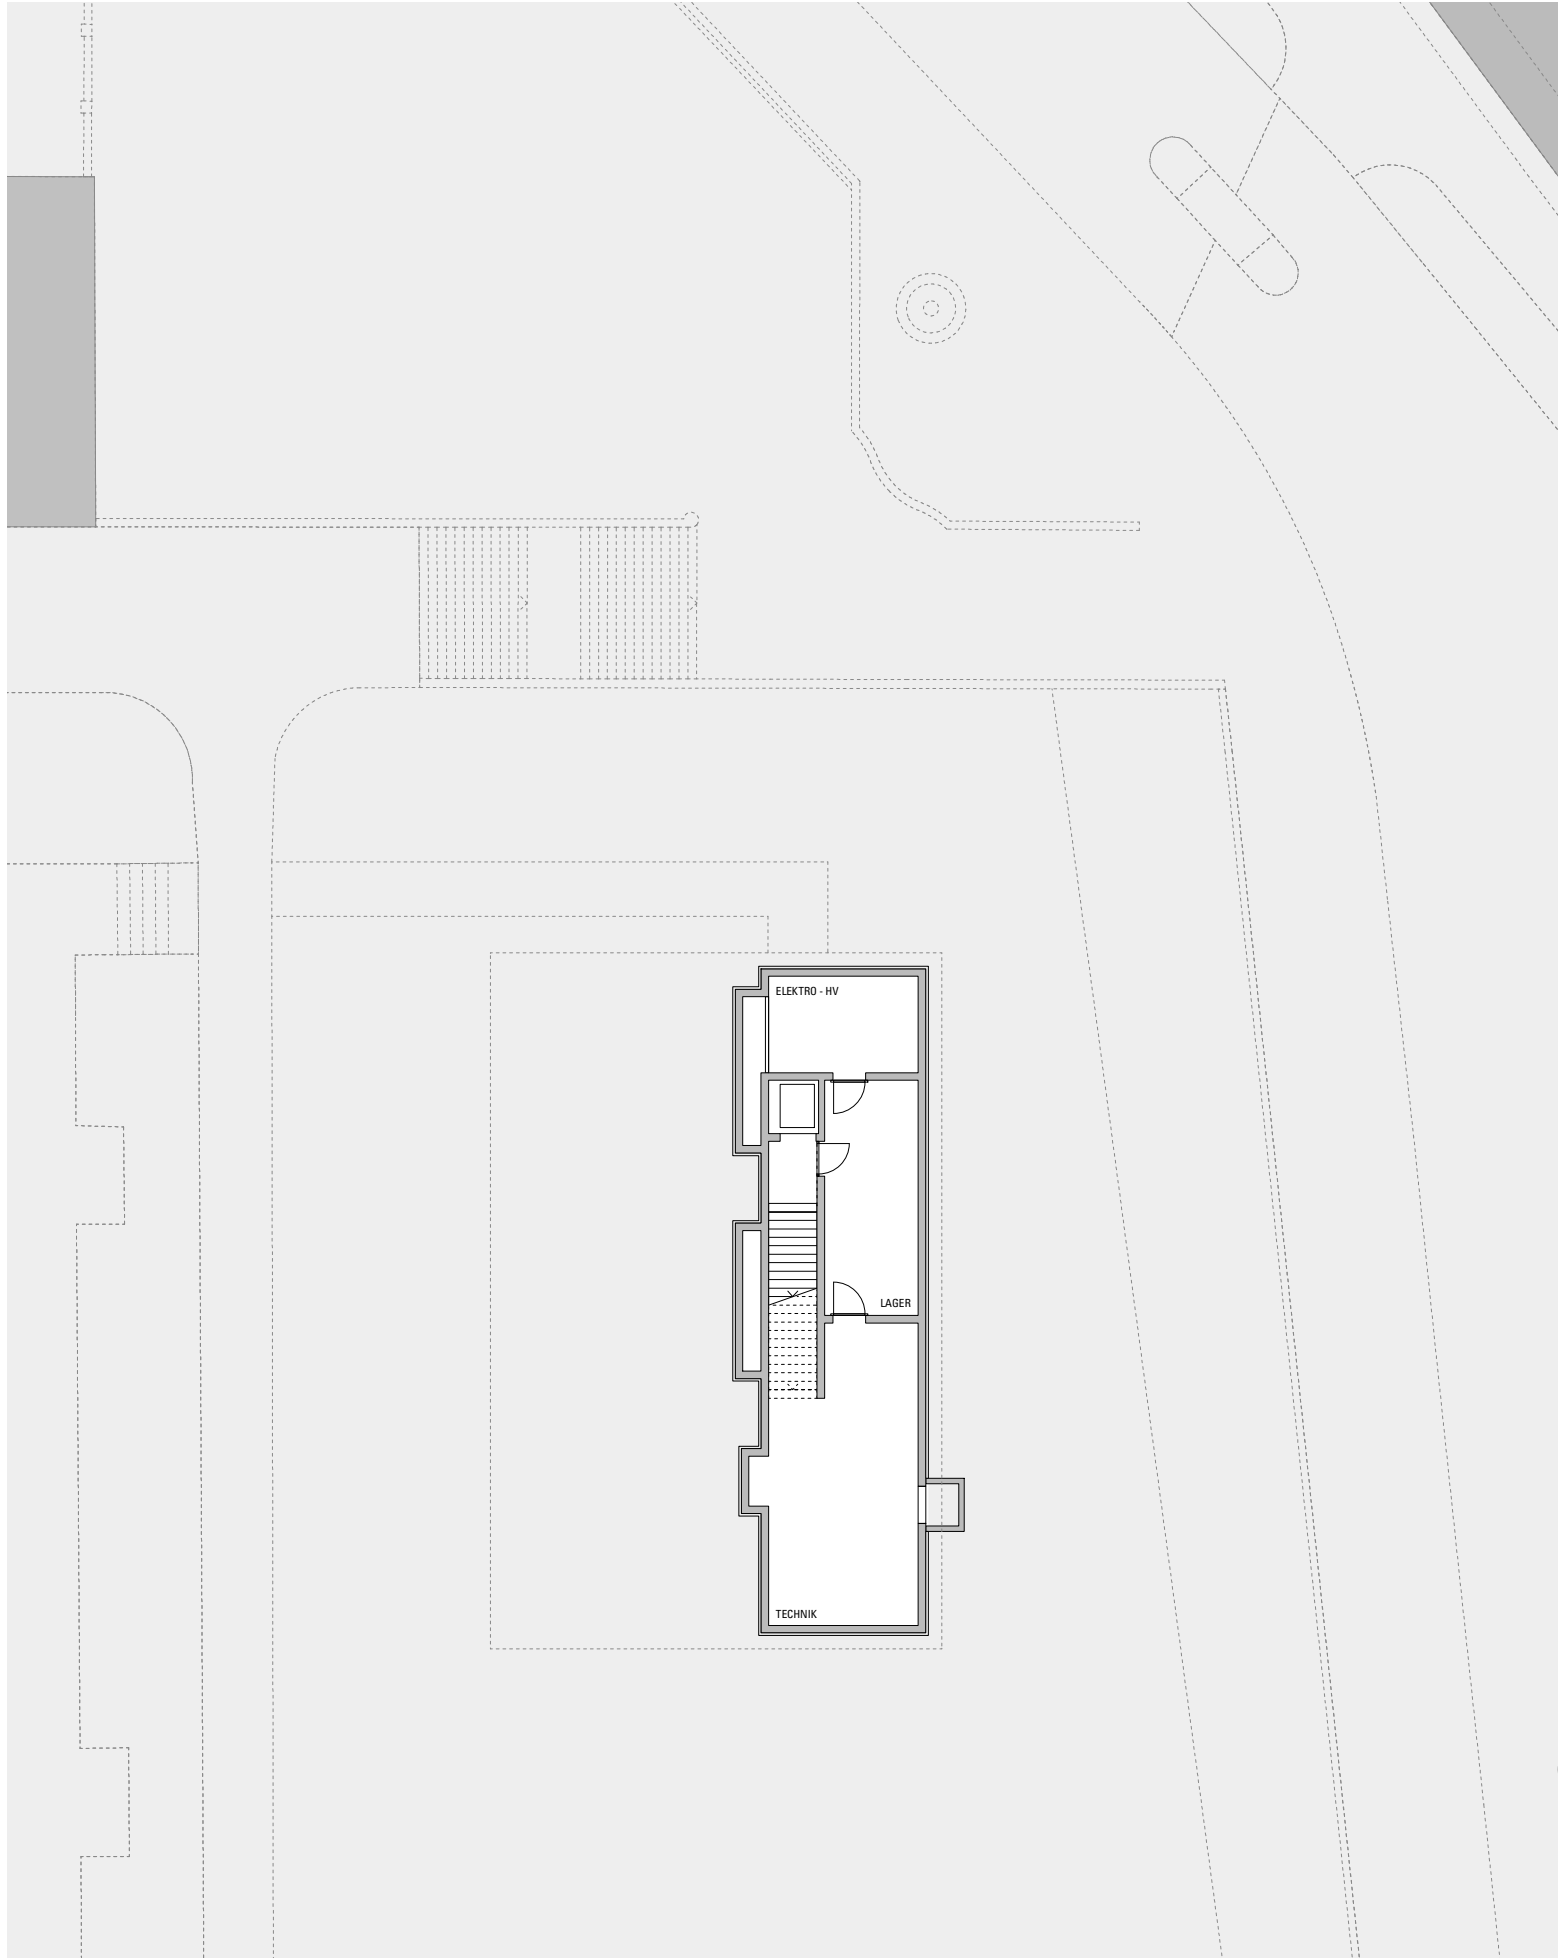


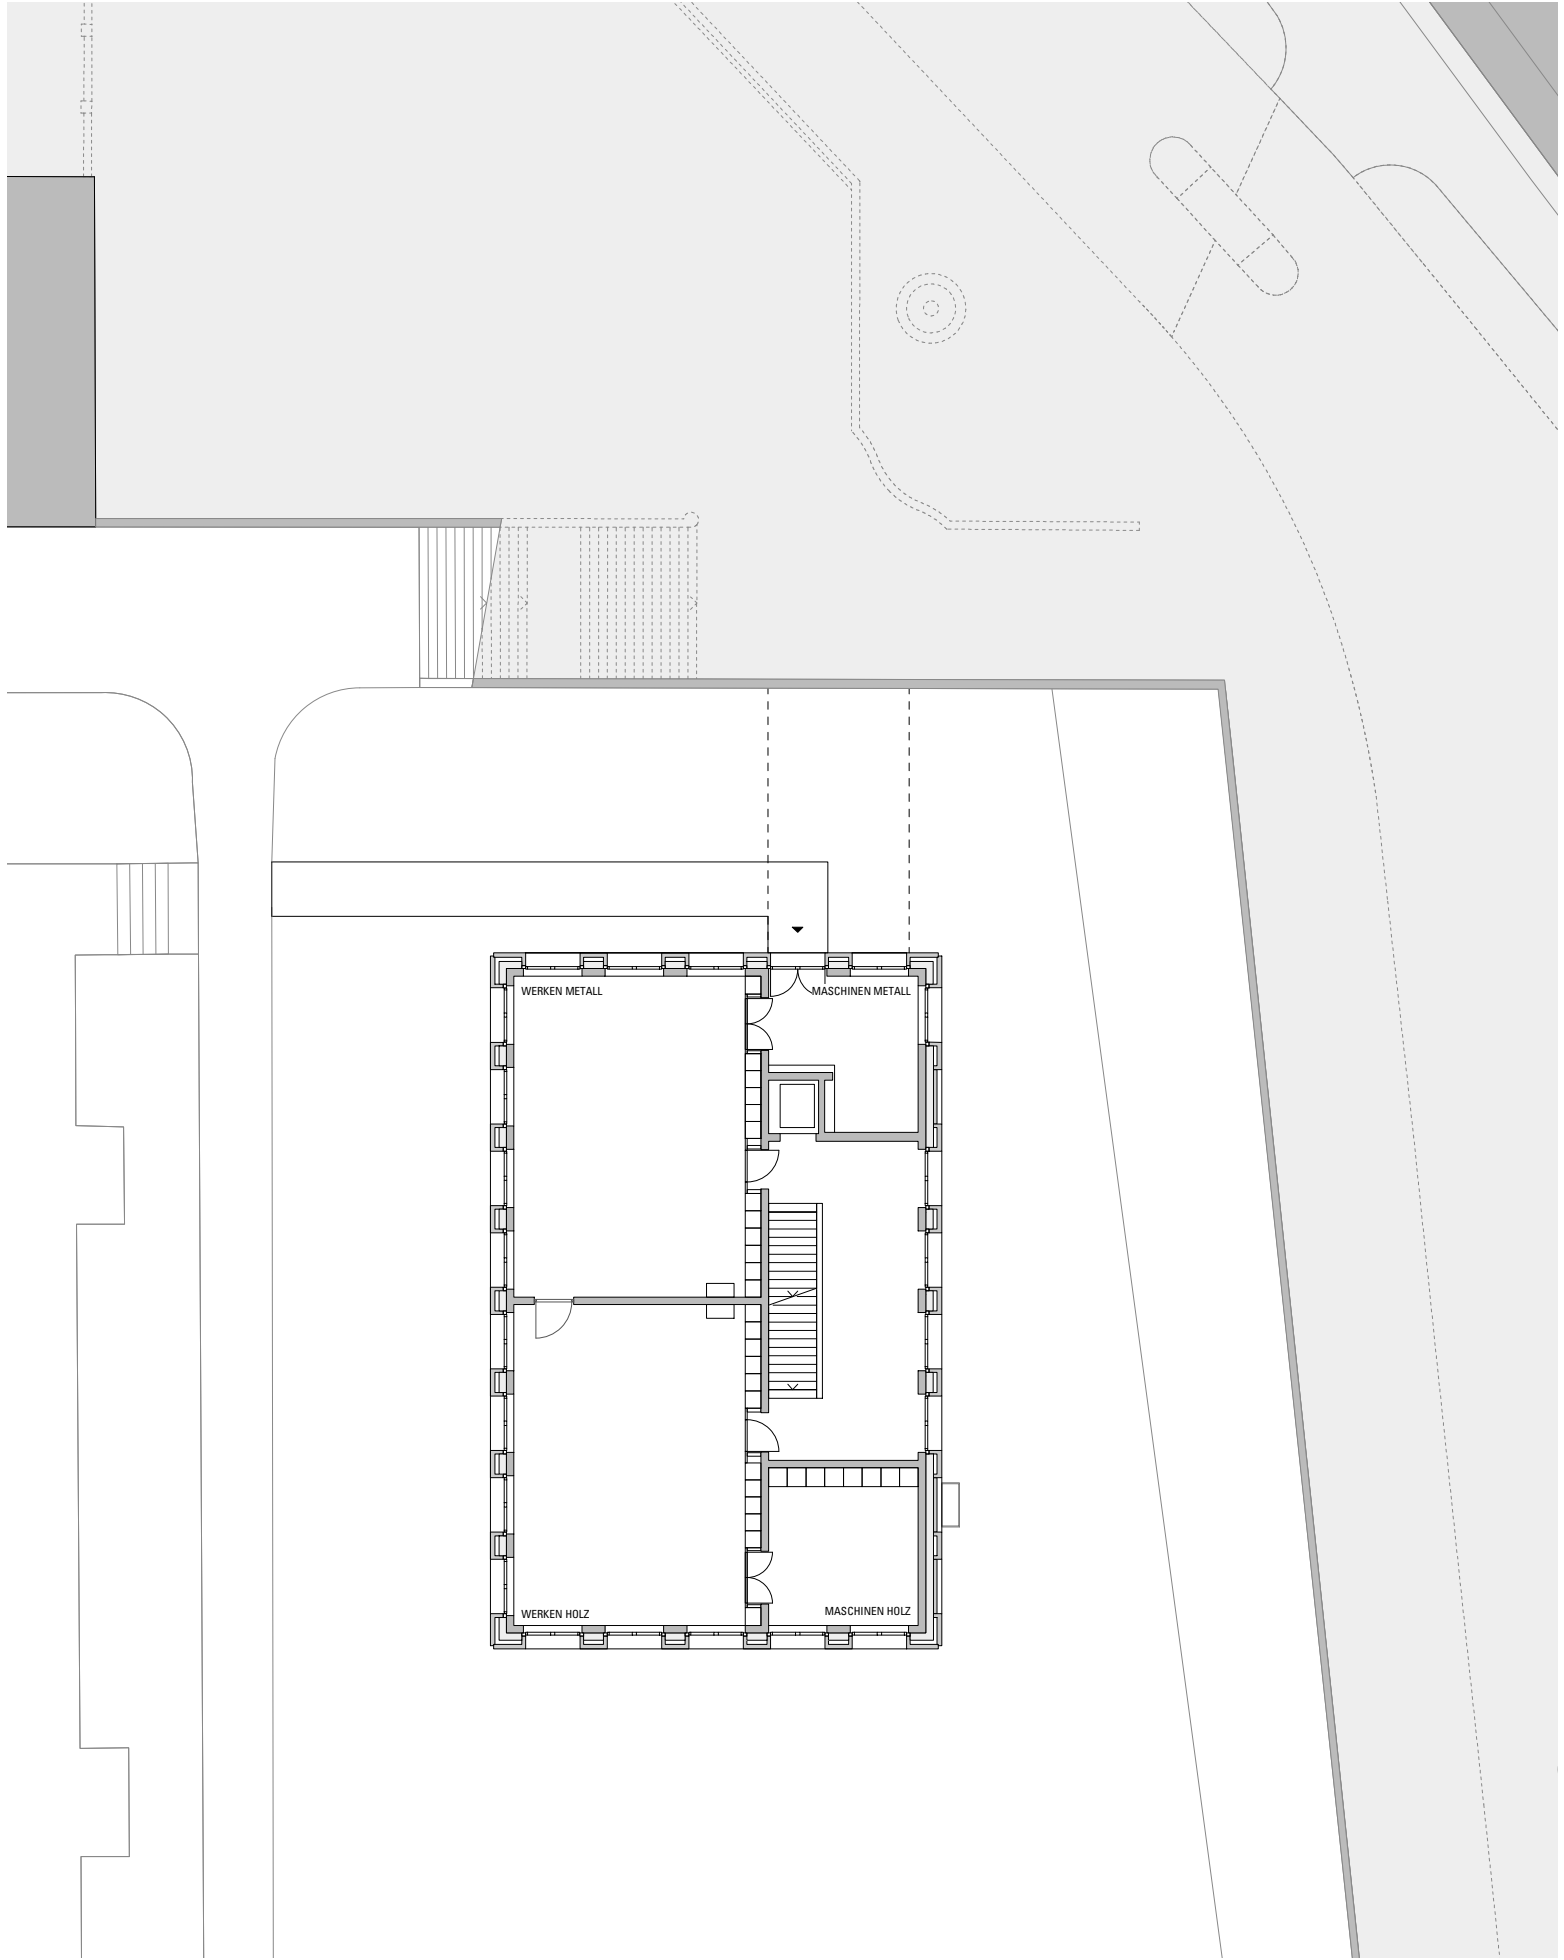

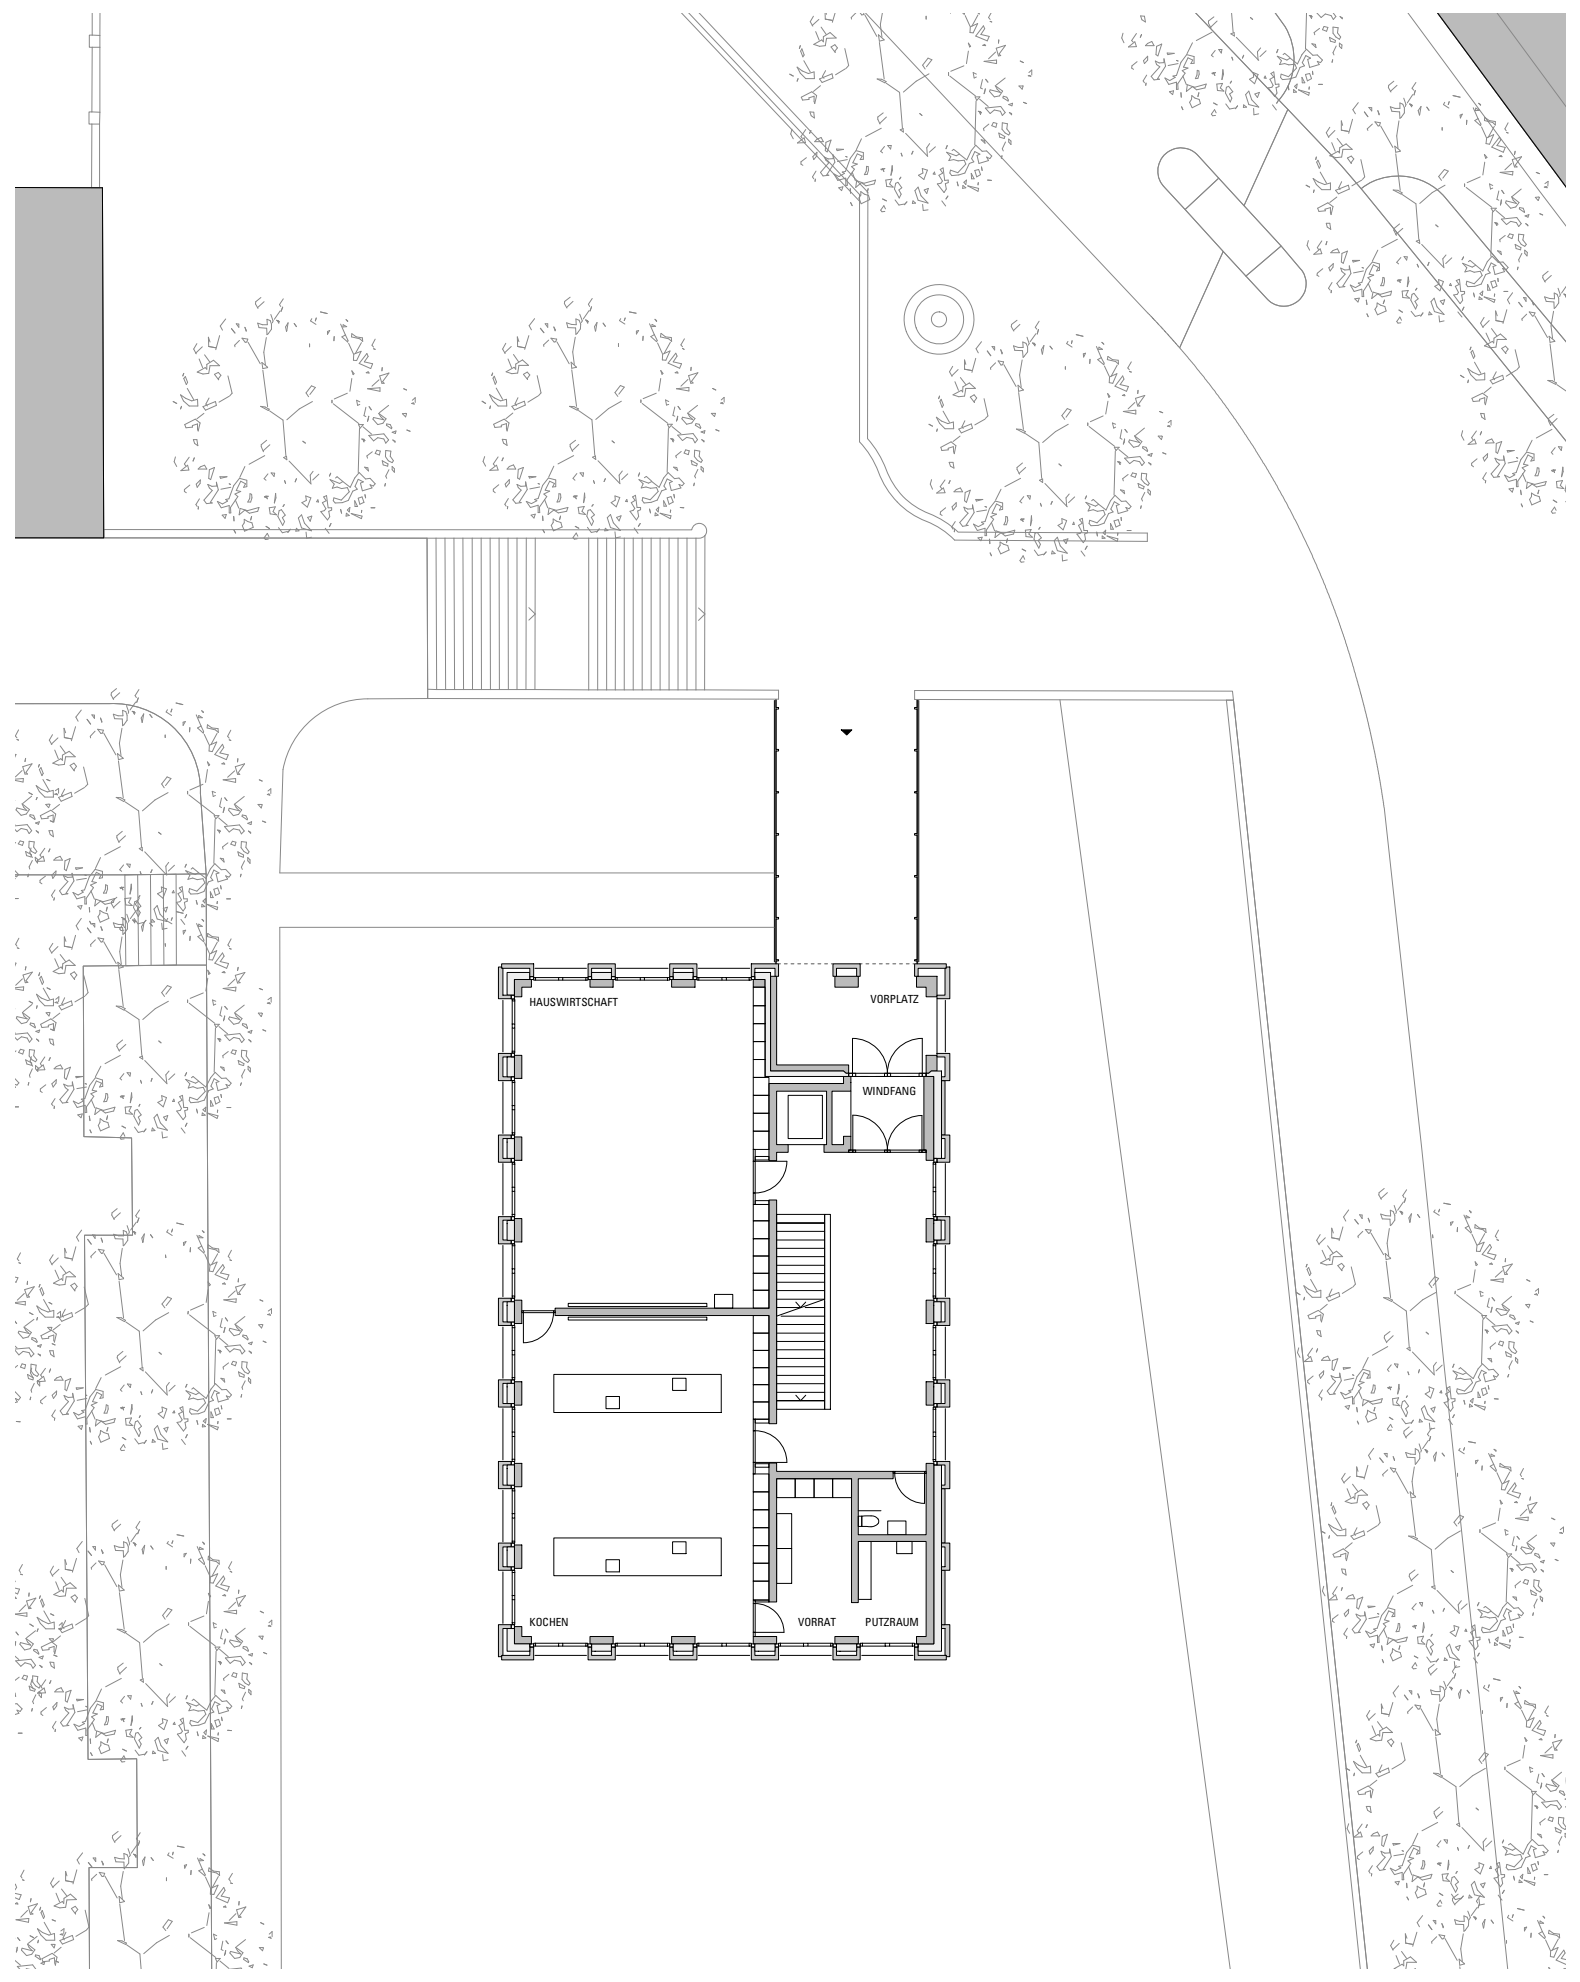

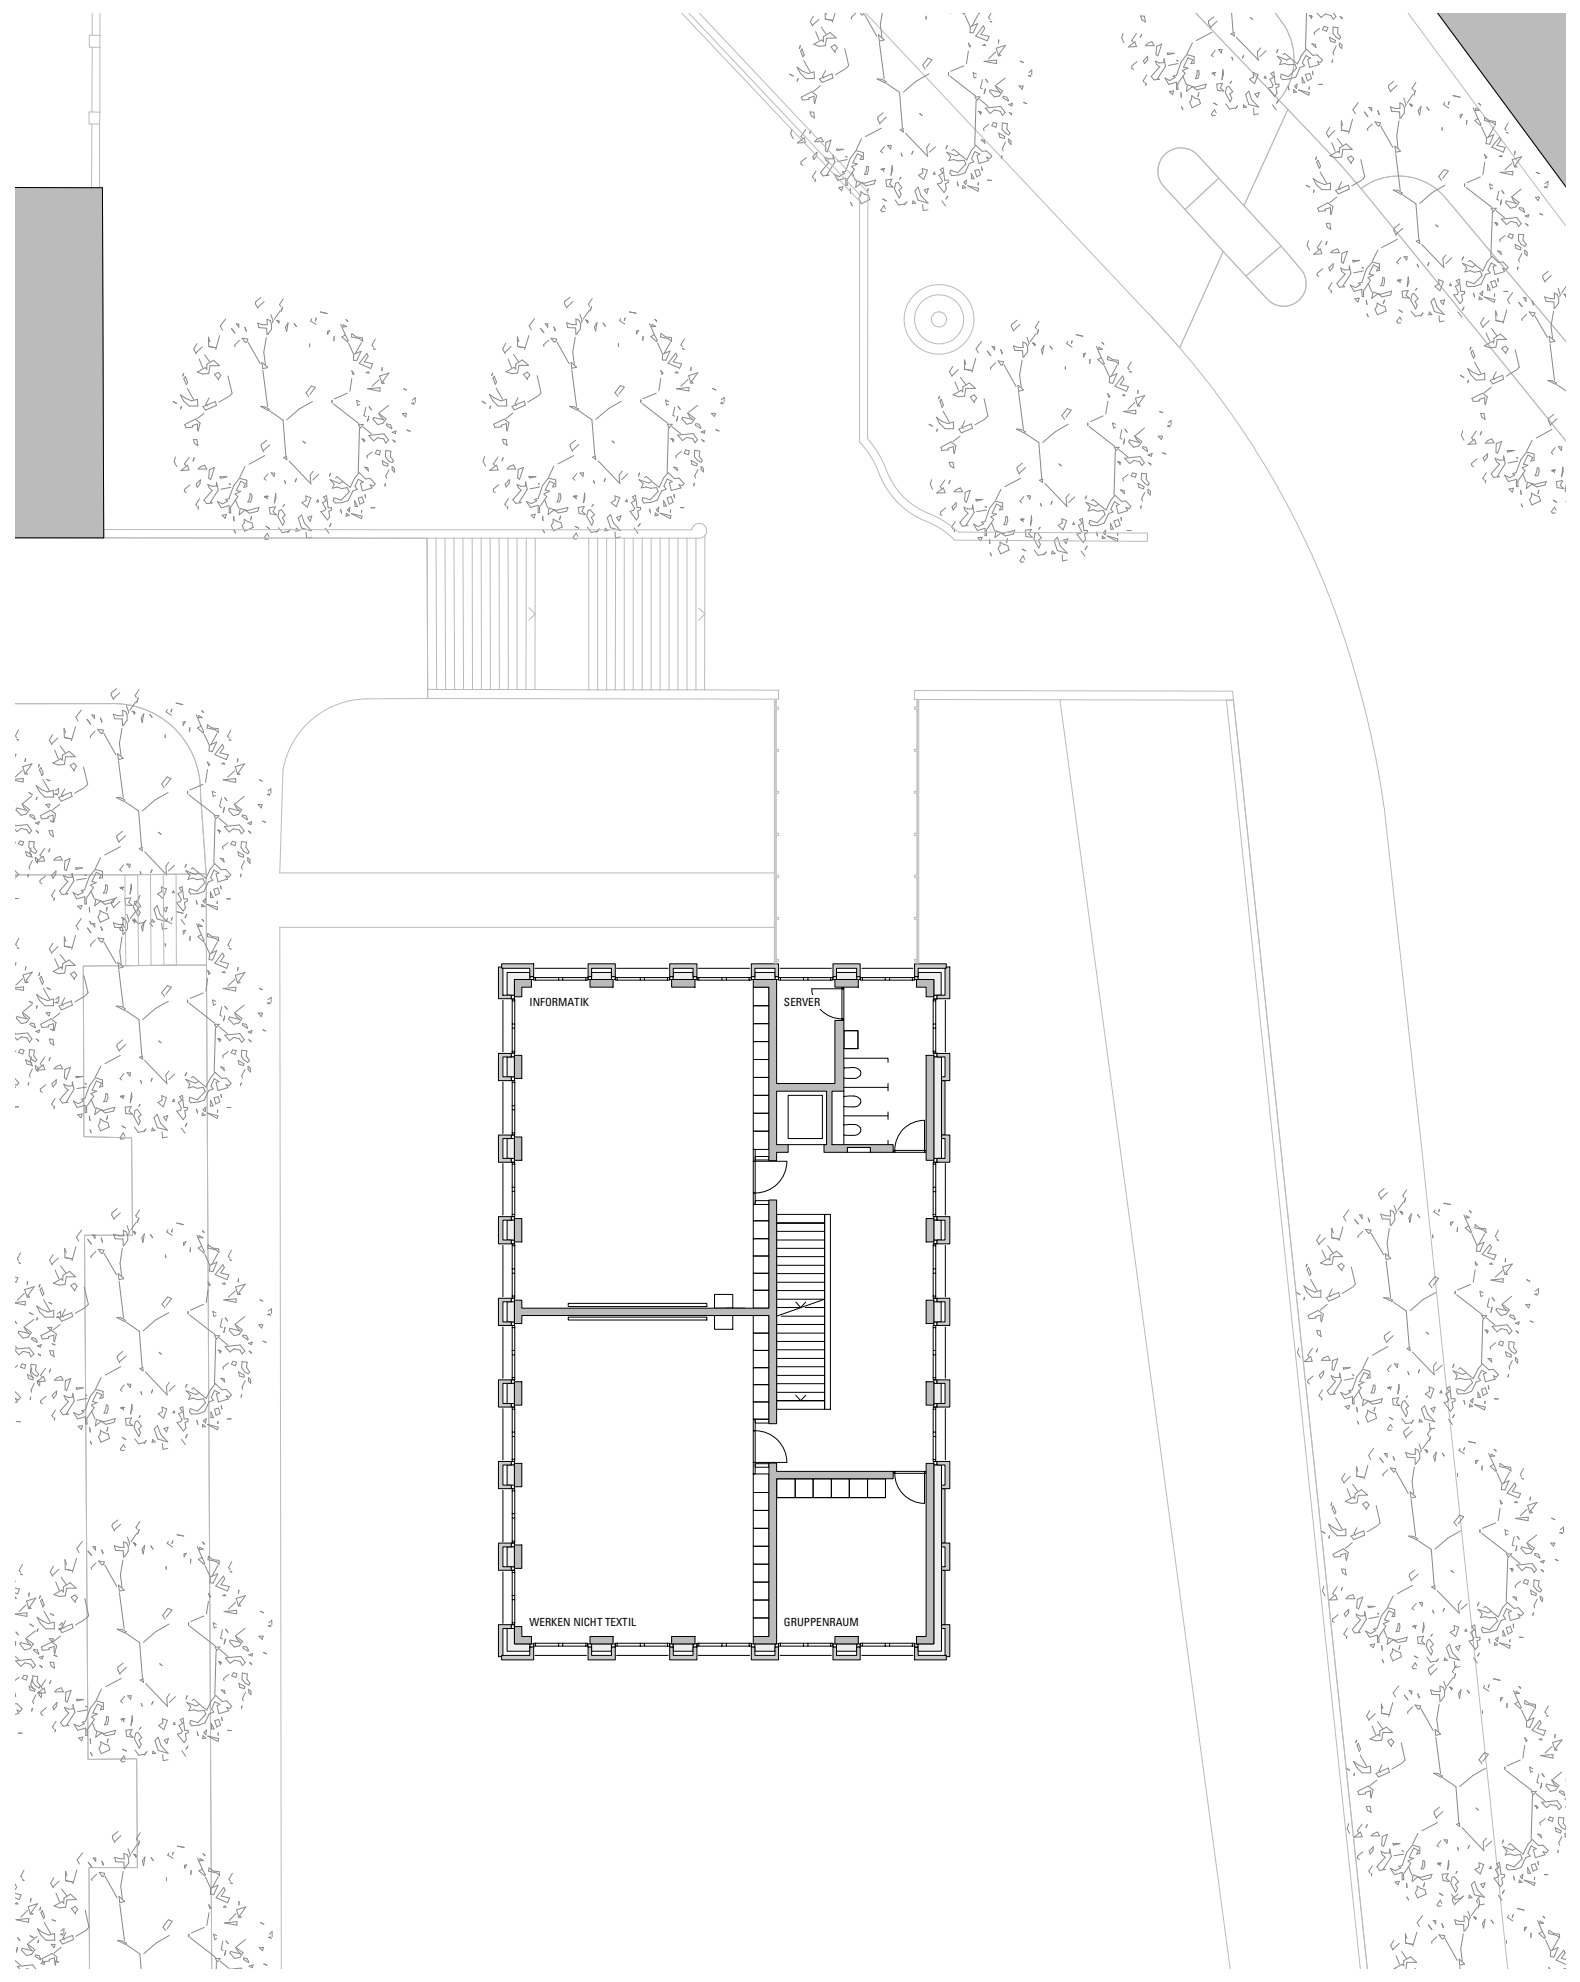

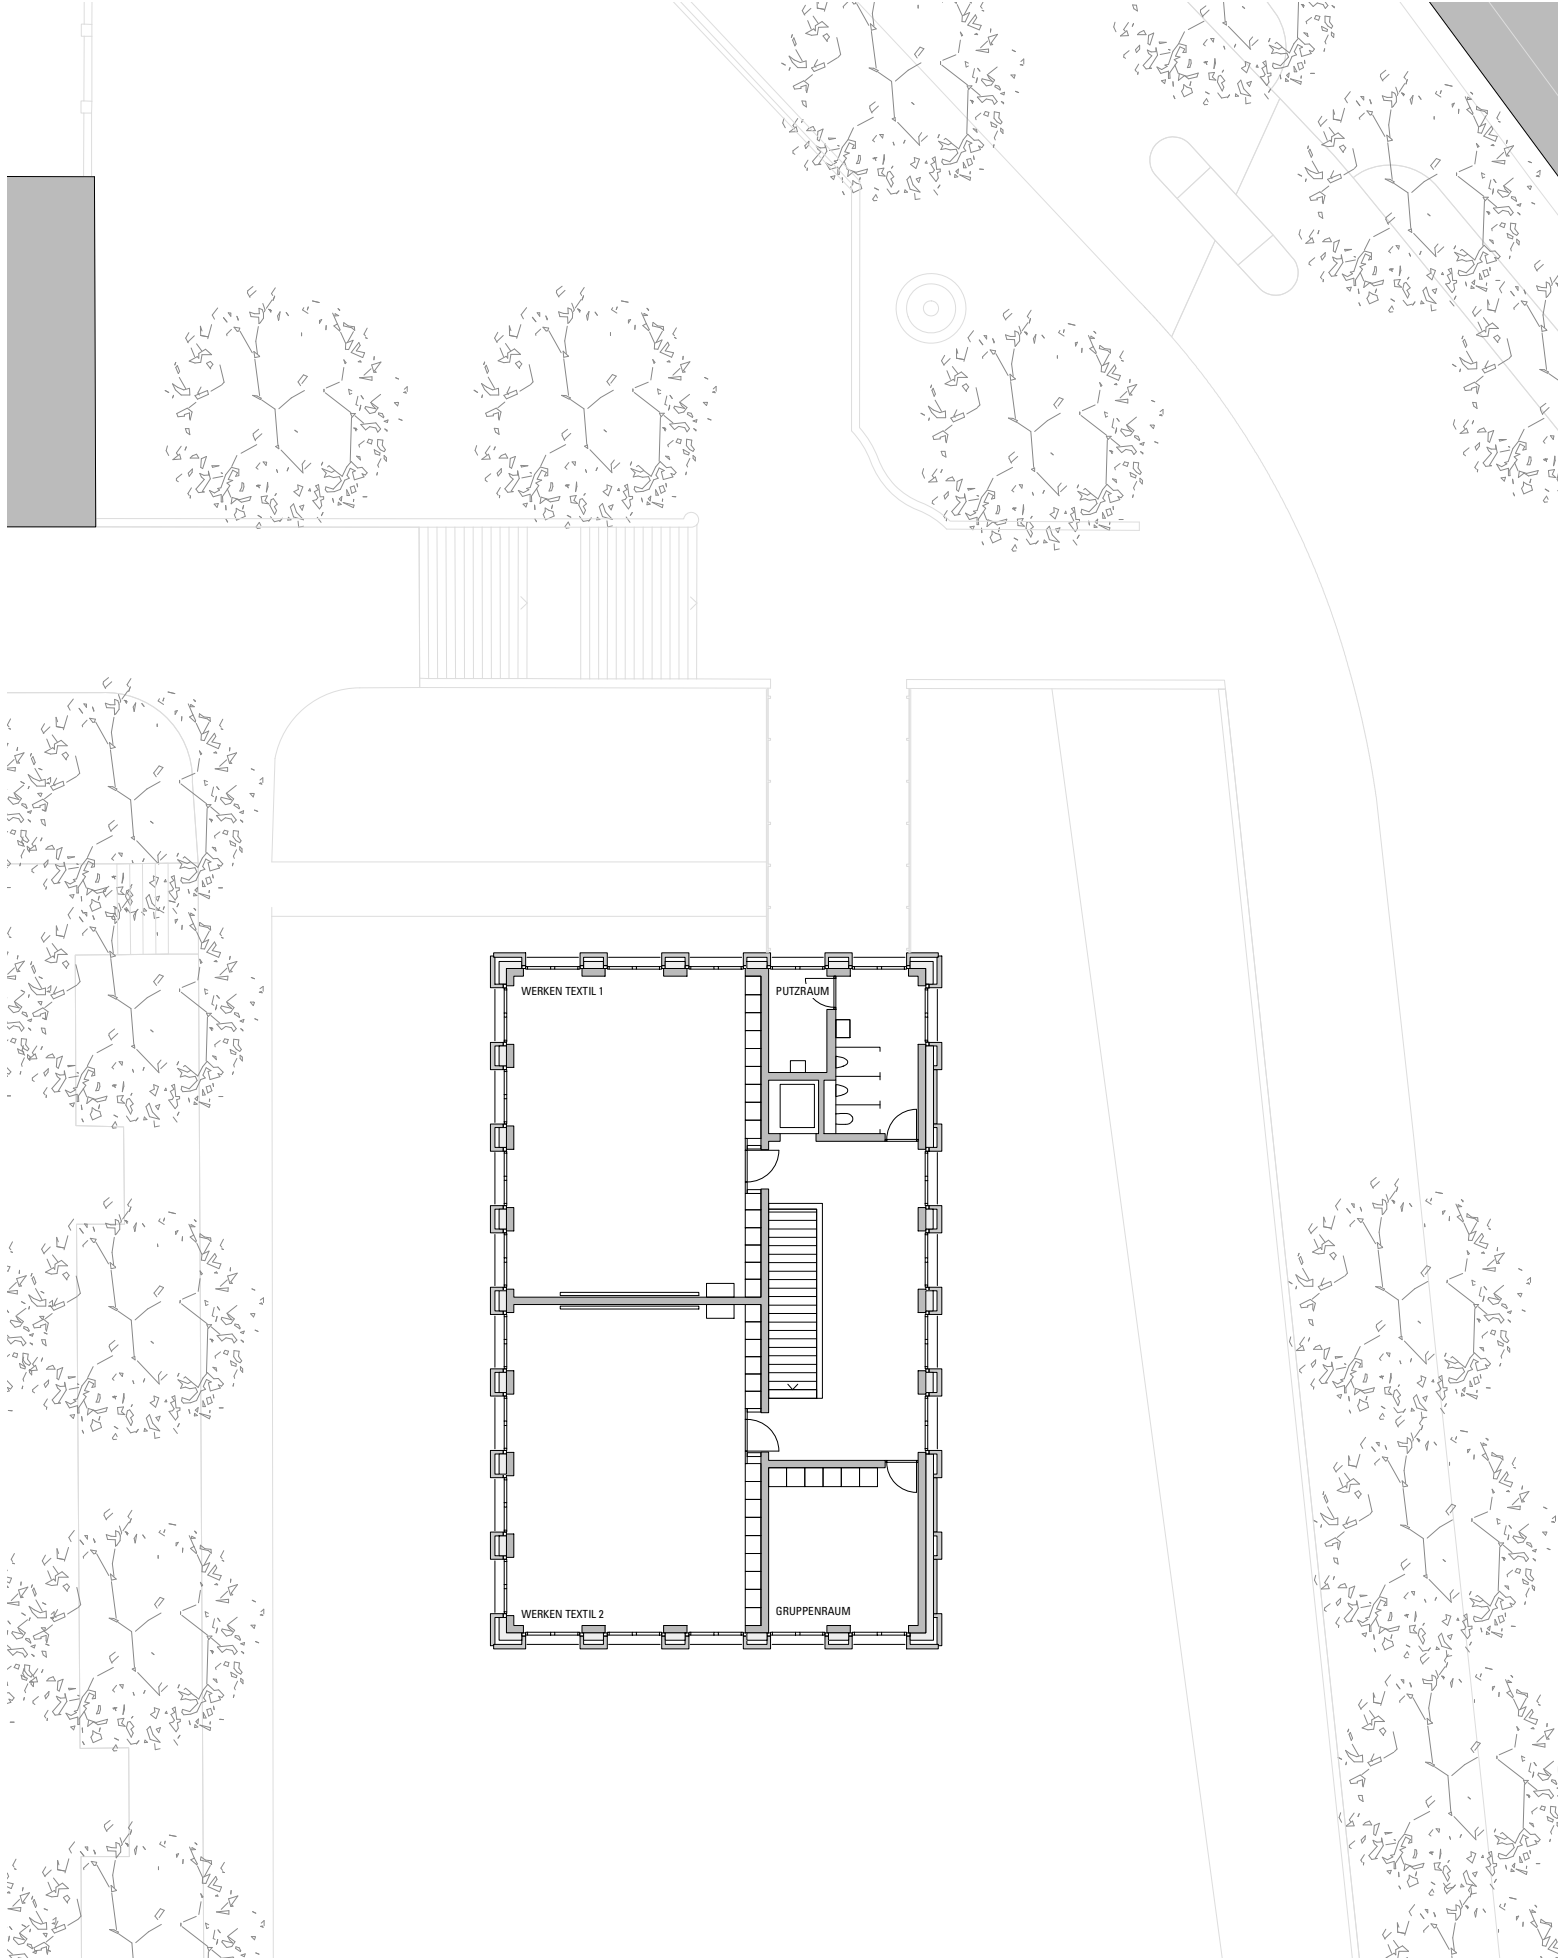

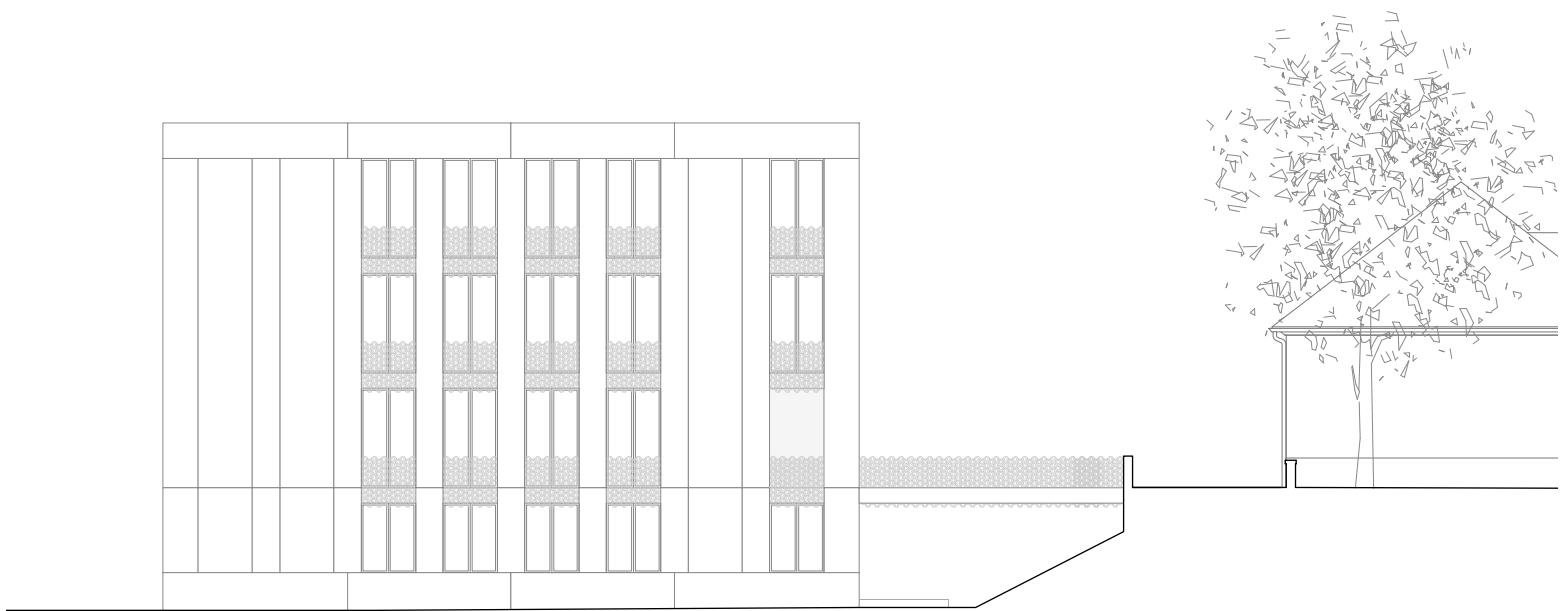

SÜDFASSADE



OSTFASSADE



NORDFASSADE



WESTFASSADE



QUERSCHNITT