


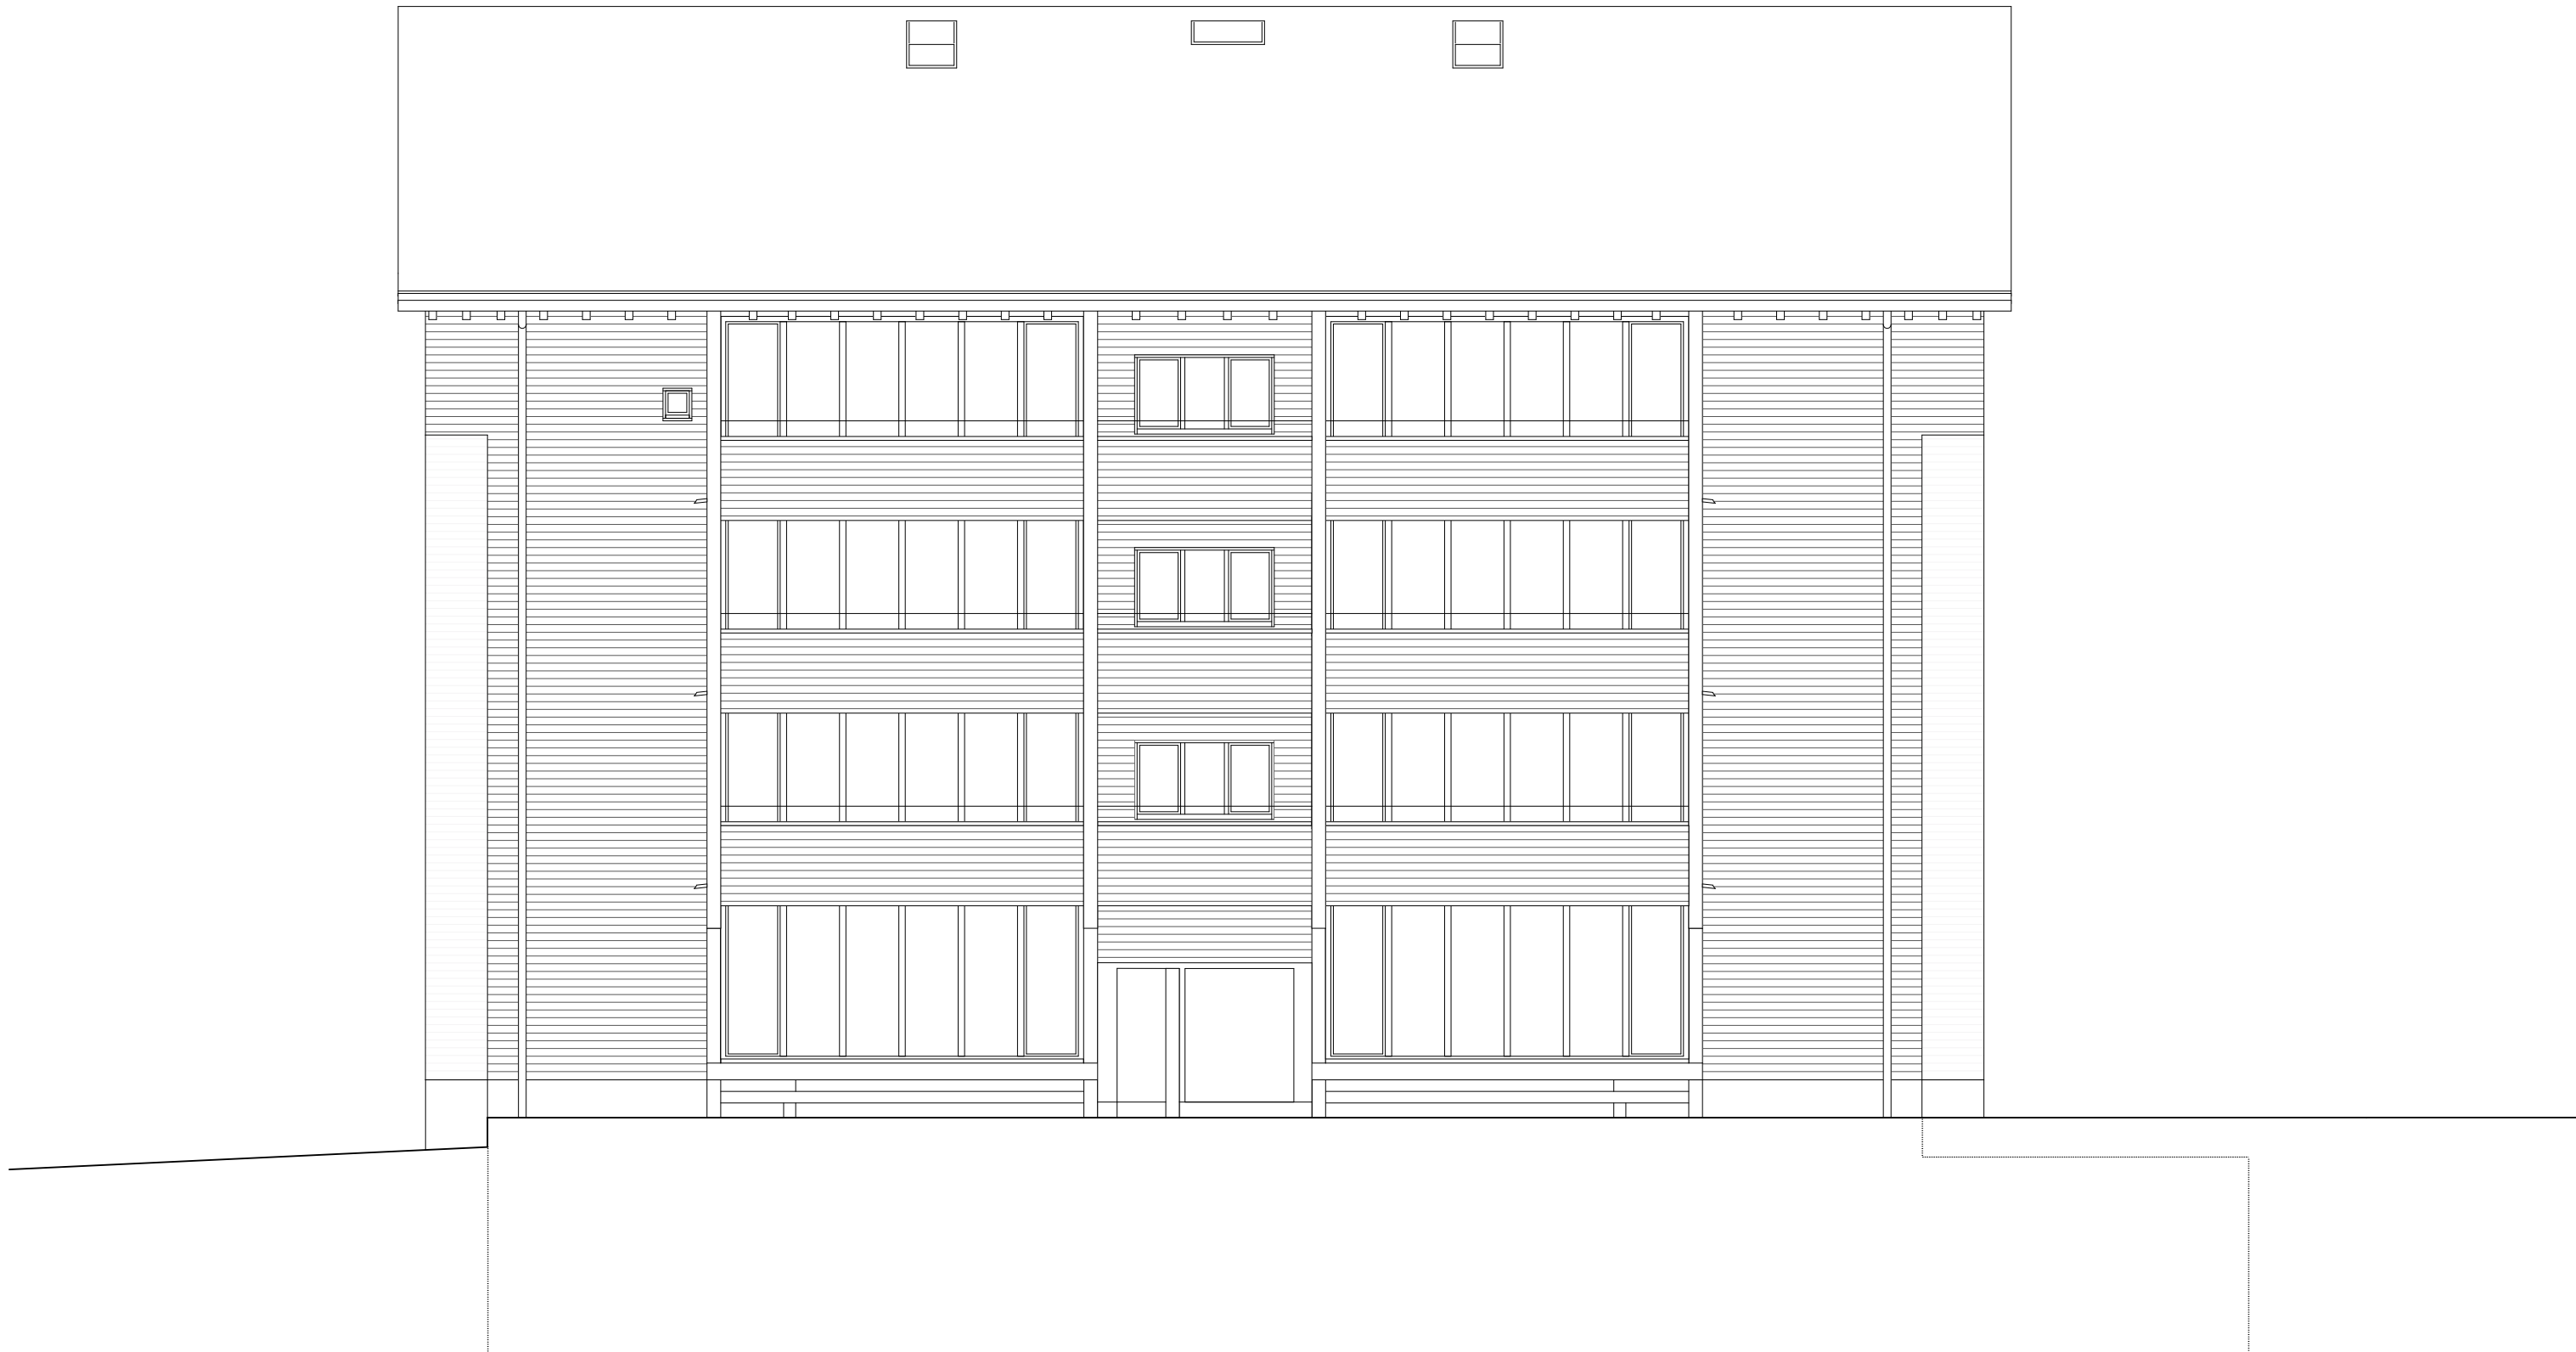

53, Parzelle 1049, Poststrasse 2 in Andermatt  
**NEUBAU MEHRFAMILIENHAUS ZAUGG**

Dokumentation  
ANSICHT SUEDWEST - 1:100

2024 / A3 / 06.8  
Baumann Lukas Architektur AG, Klybeckstrasse 141, 4057 Basel  
www.baumannlukas.ch -- info@baumannlukas.ch -- 061 683 05 90

