


- Dachaufbau
- | | |
|---------------------------------|-------------|
| -Kies min. 5cm | 5.0 cm |
| -Drainagematte 2cm | 2.0 cm |
| -2-lagige Dichtungsbahn | 0.9 cm |
| -Wärme / Schall-Dämmung im Gef. | 10.0-19.0cm |
| -Dampfbremse | 0.4 cm |
| -Voranstrich | - |
| -Verlegehilfe | - |
| -Trapezprofil Swiss Panel | 5.9 cm |
| - IPE 220 (R60) | 220.0 cm |

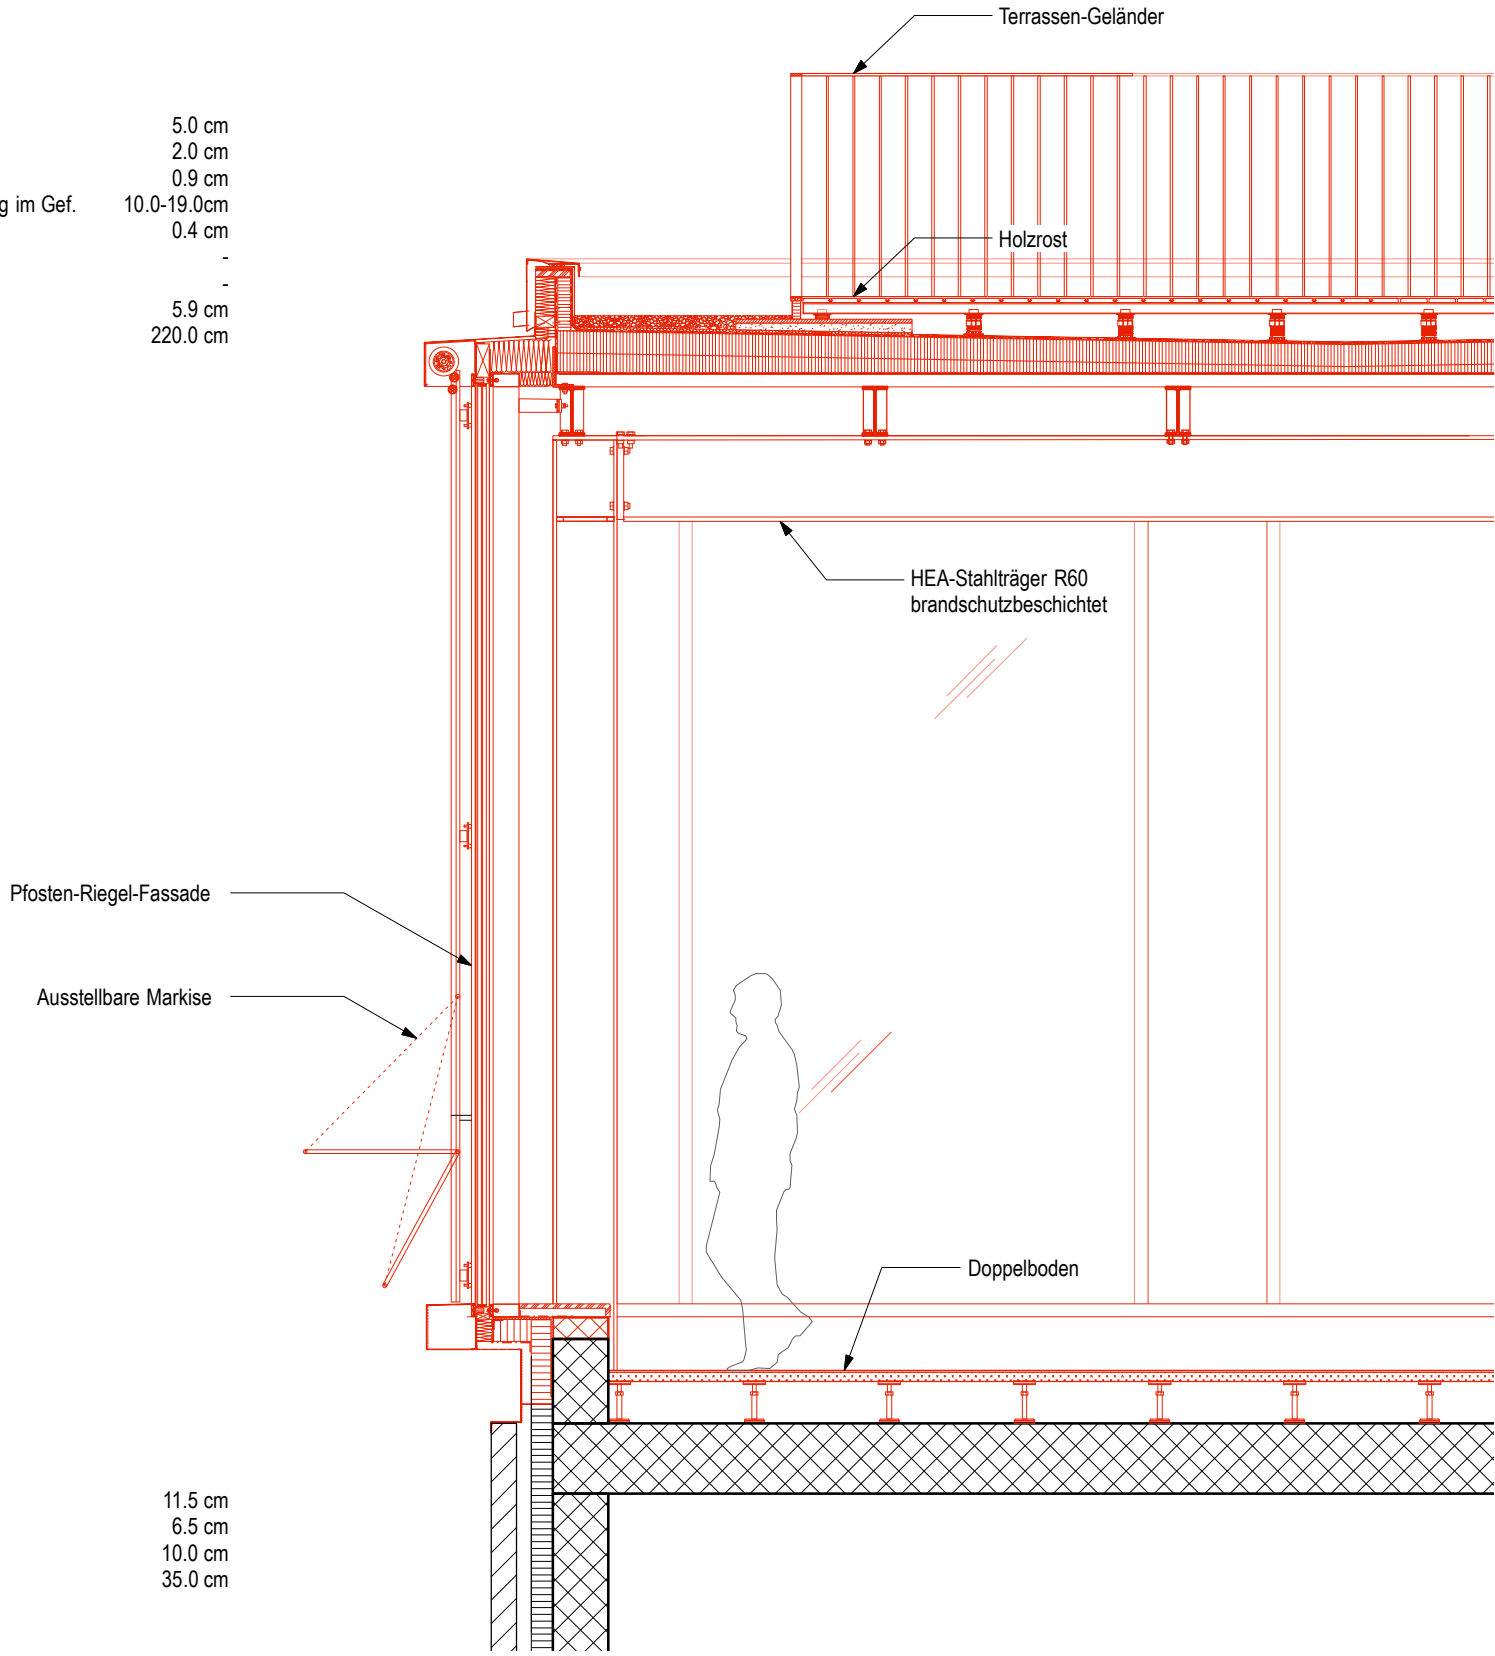

- Wandaufbau (Bestand)
- | | |
|-----------------|---------|
| -Sichtmauerwerk | 11.5 cm |
| -Hinterlüftung | 6.5 cm |
| -Wärmedämmung | 10.0 cm |
| -Stahlbeton | 35.0 cm |

