Piscine La Fleur-de-Lys

Prilly (VD)

plan étage 1

échelle 1:200

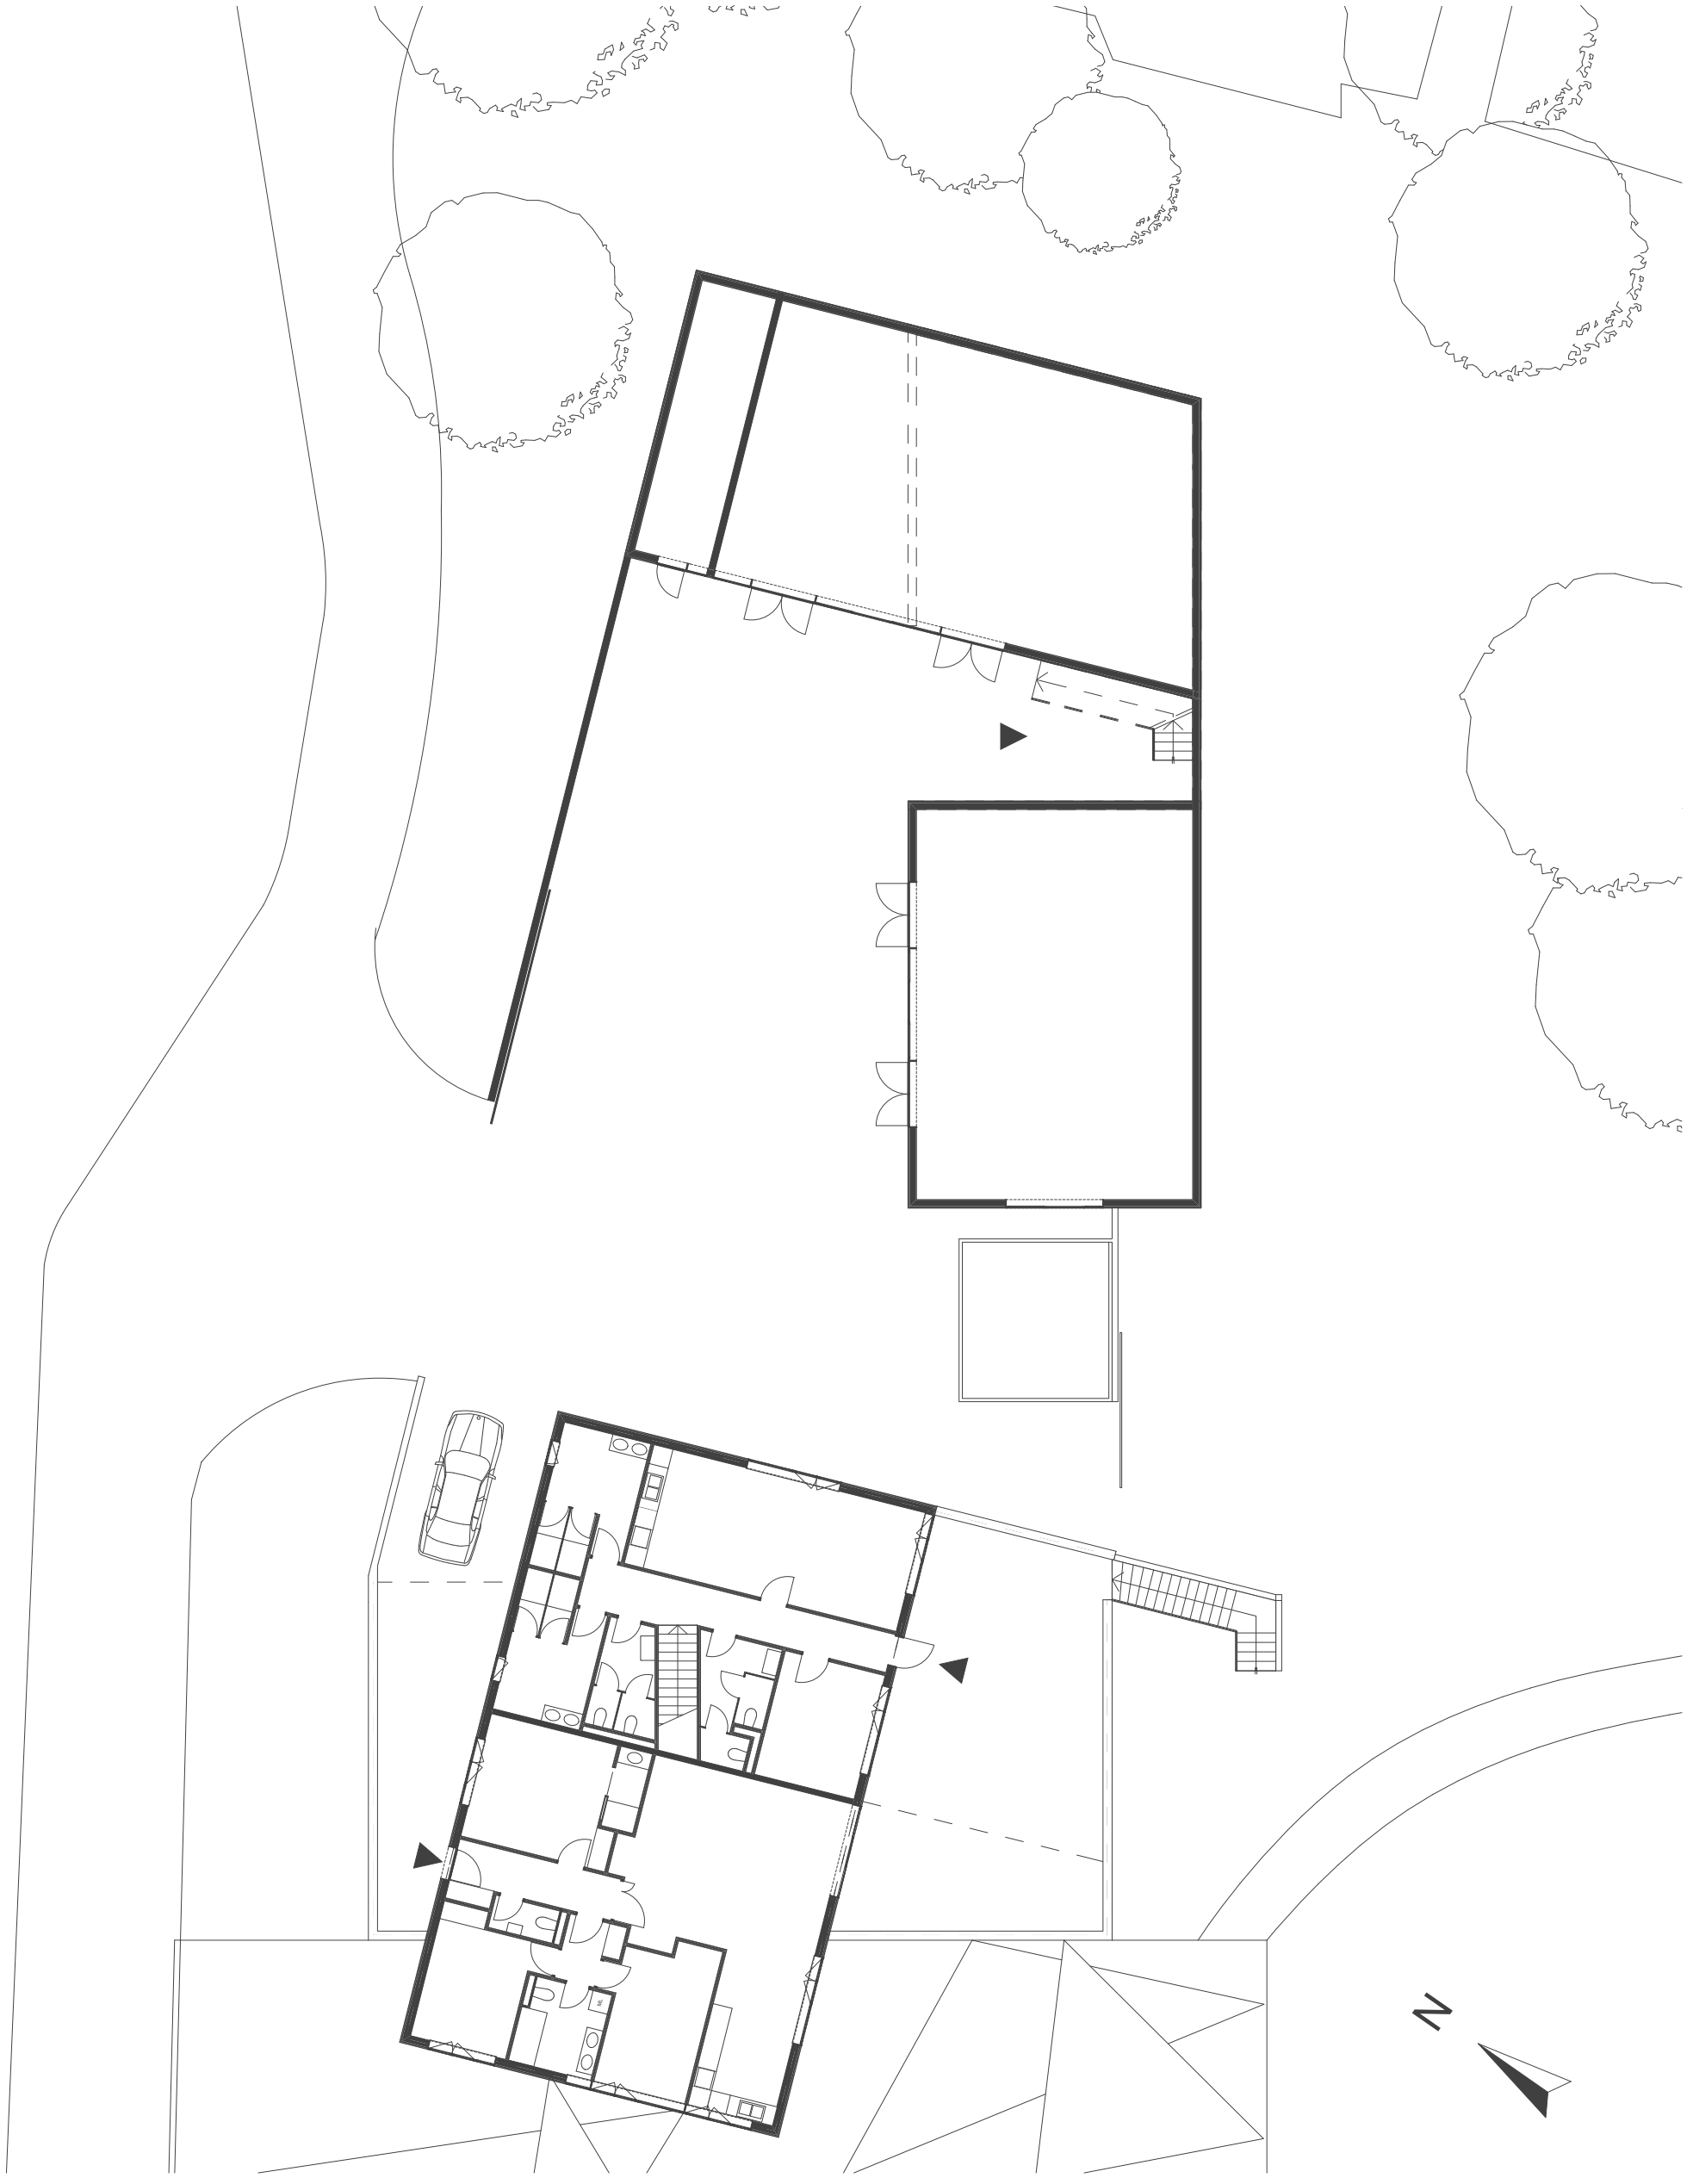

Atelier Nord Sàrl

rue Viollier 8, 1207 Genève