



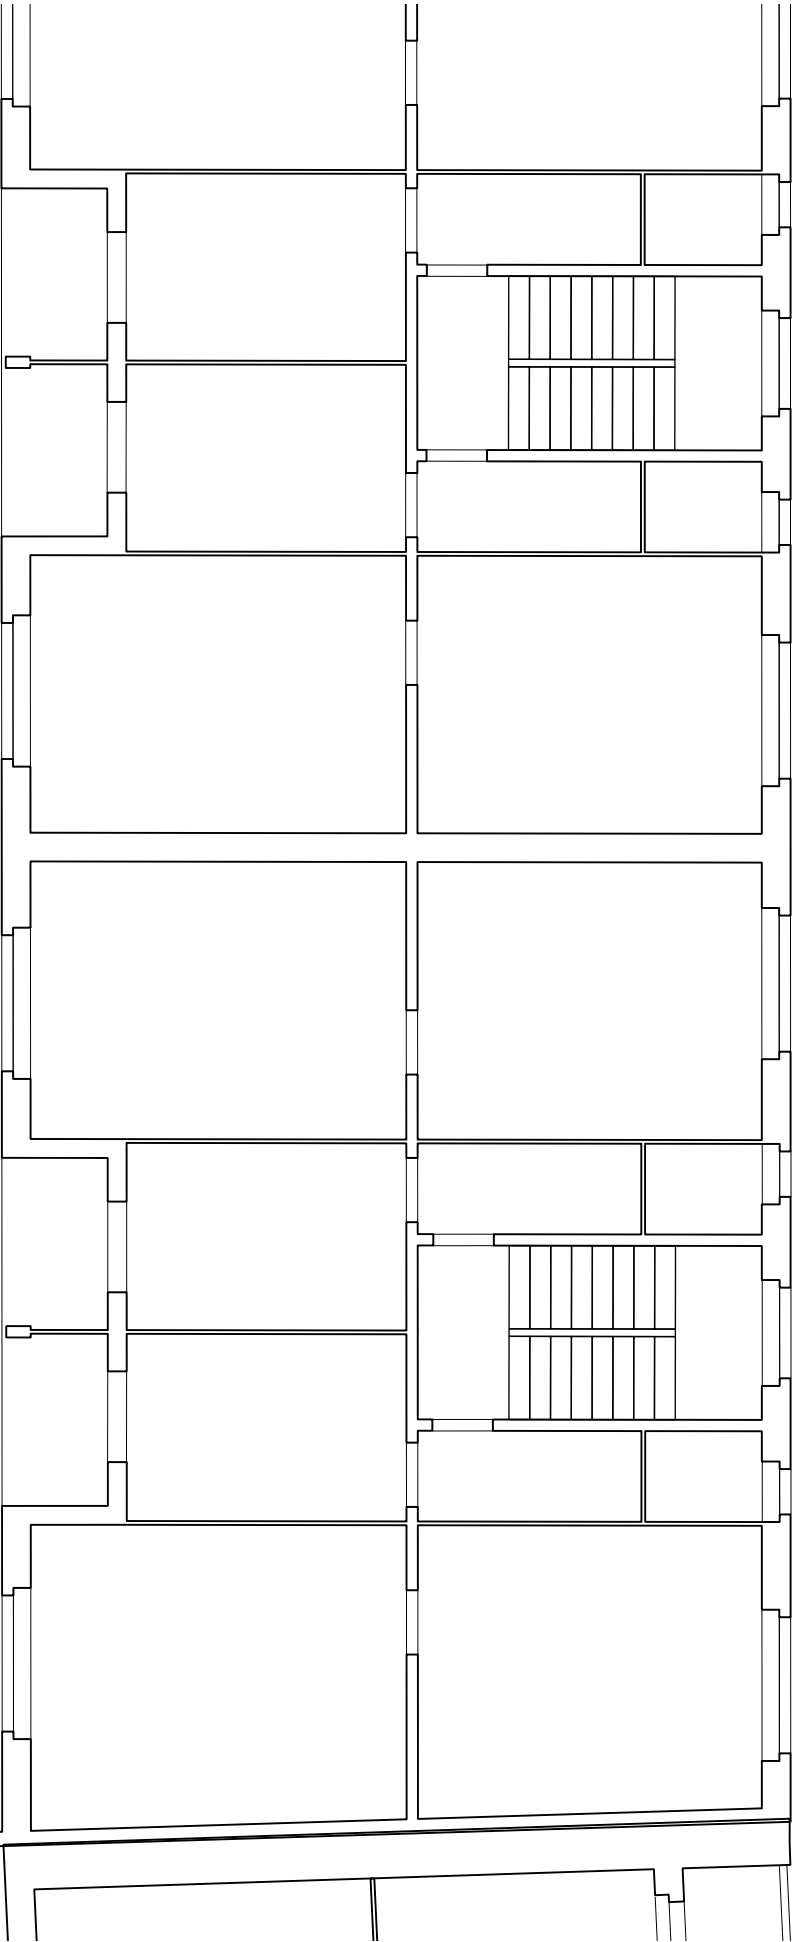

Grundriss 2.Obergeschoss 1:100

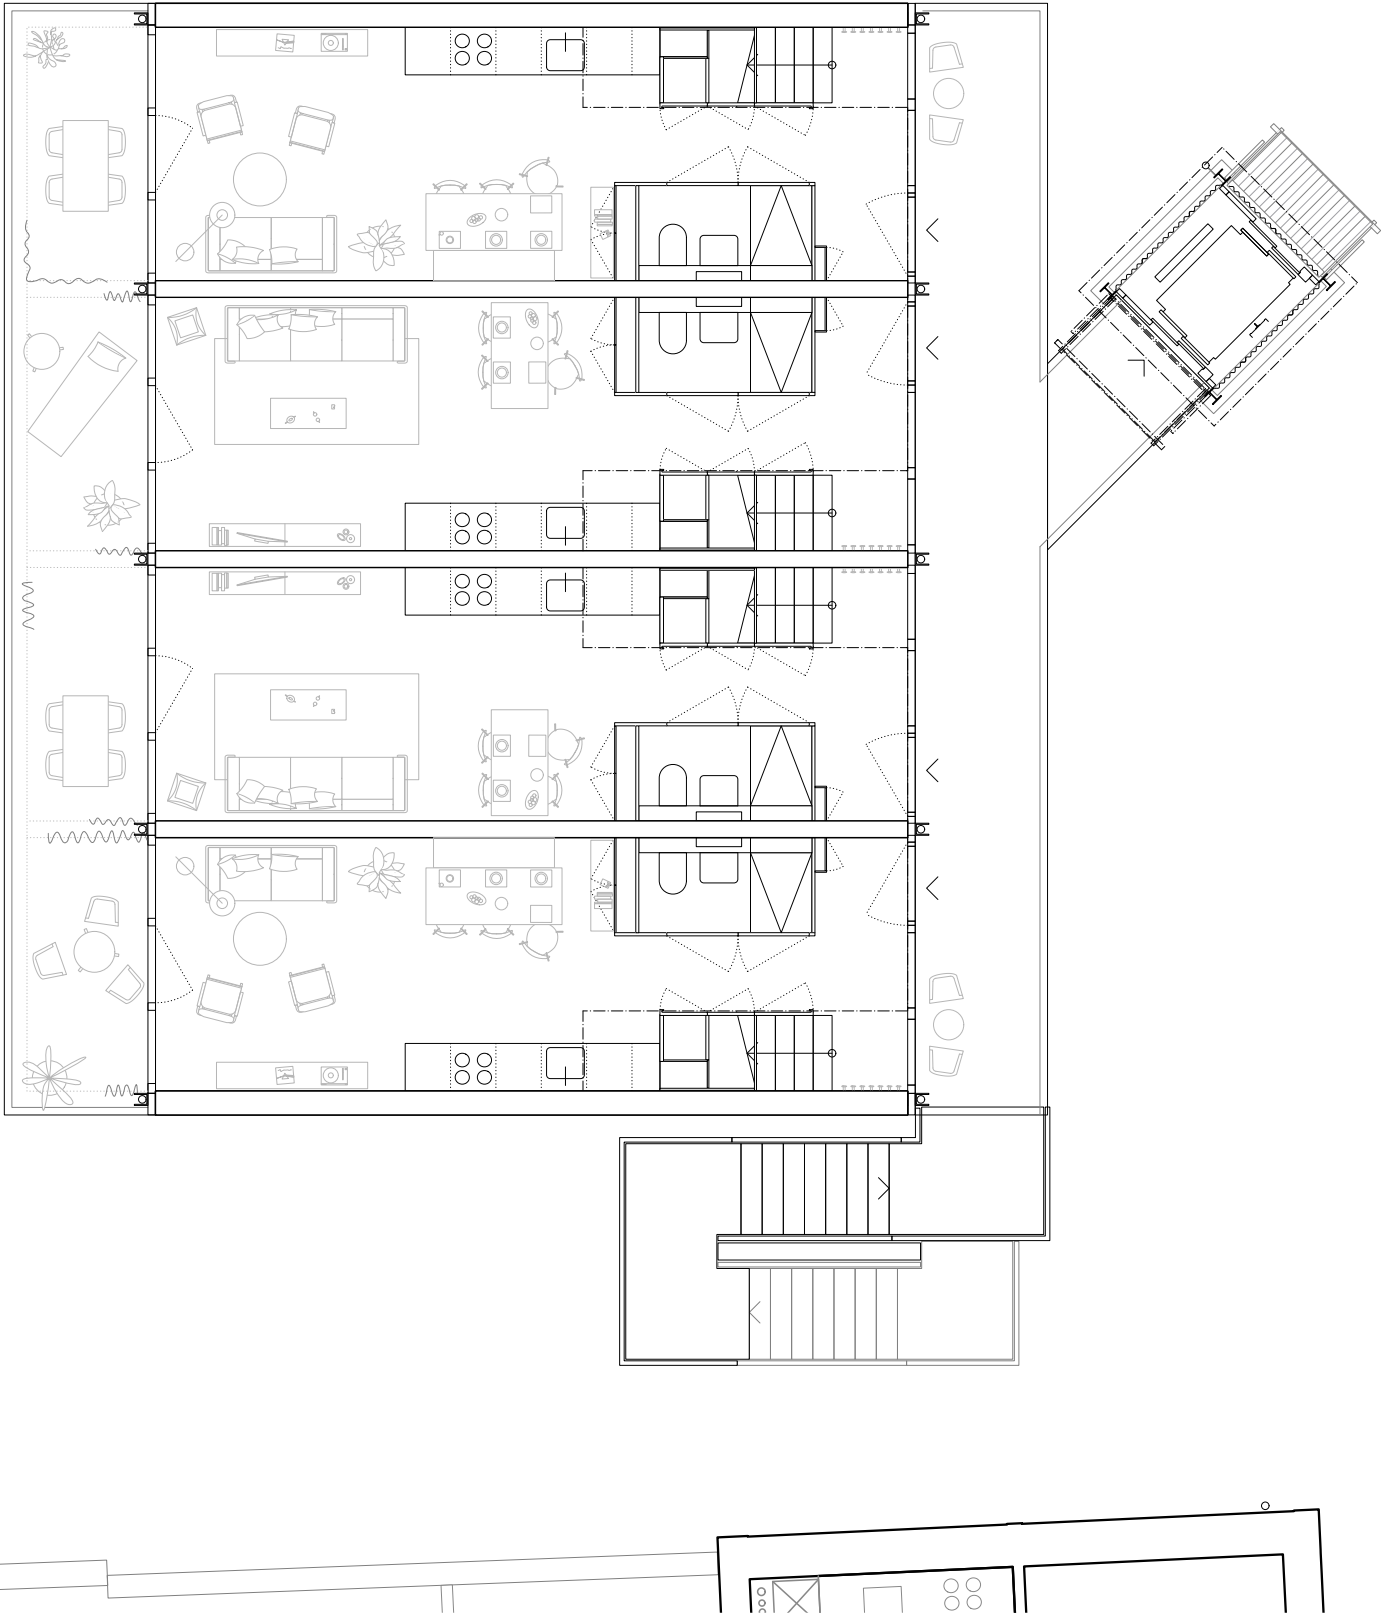