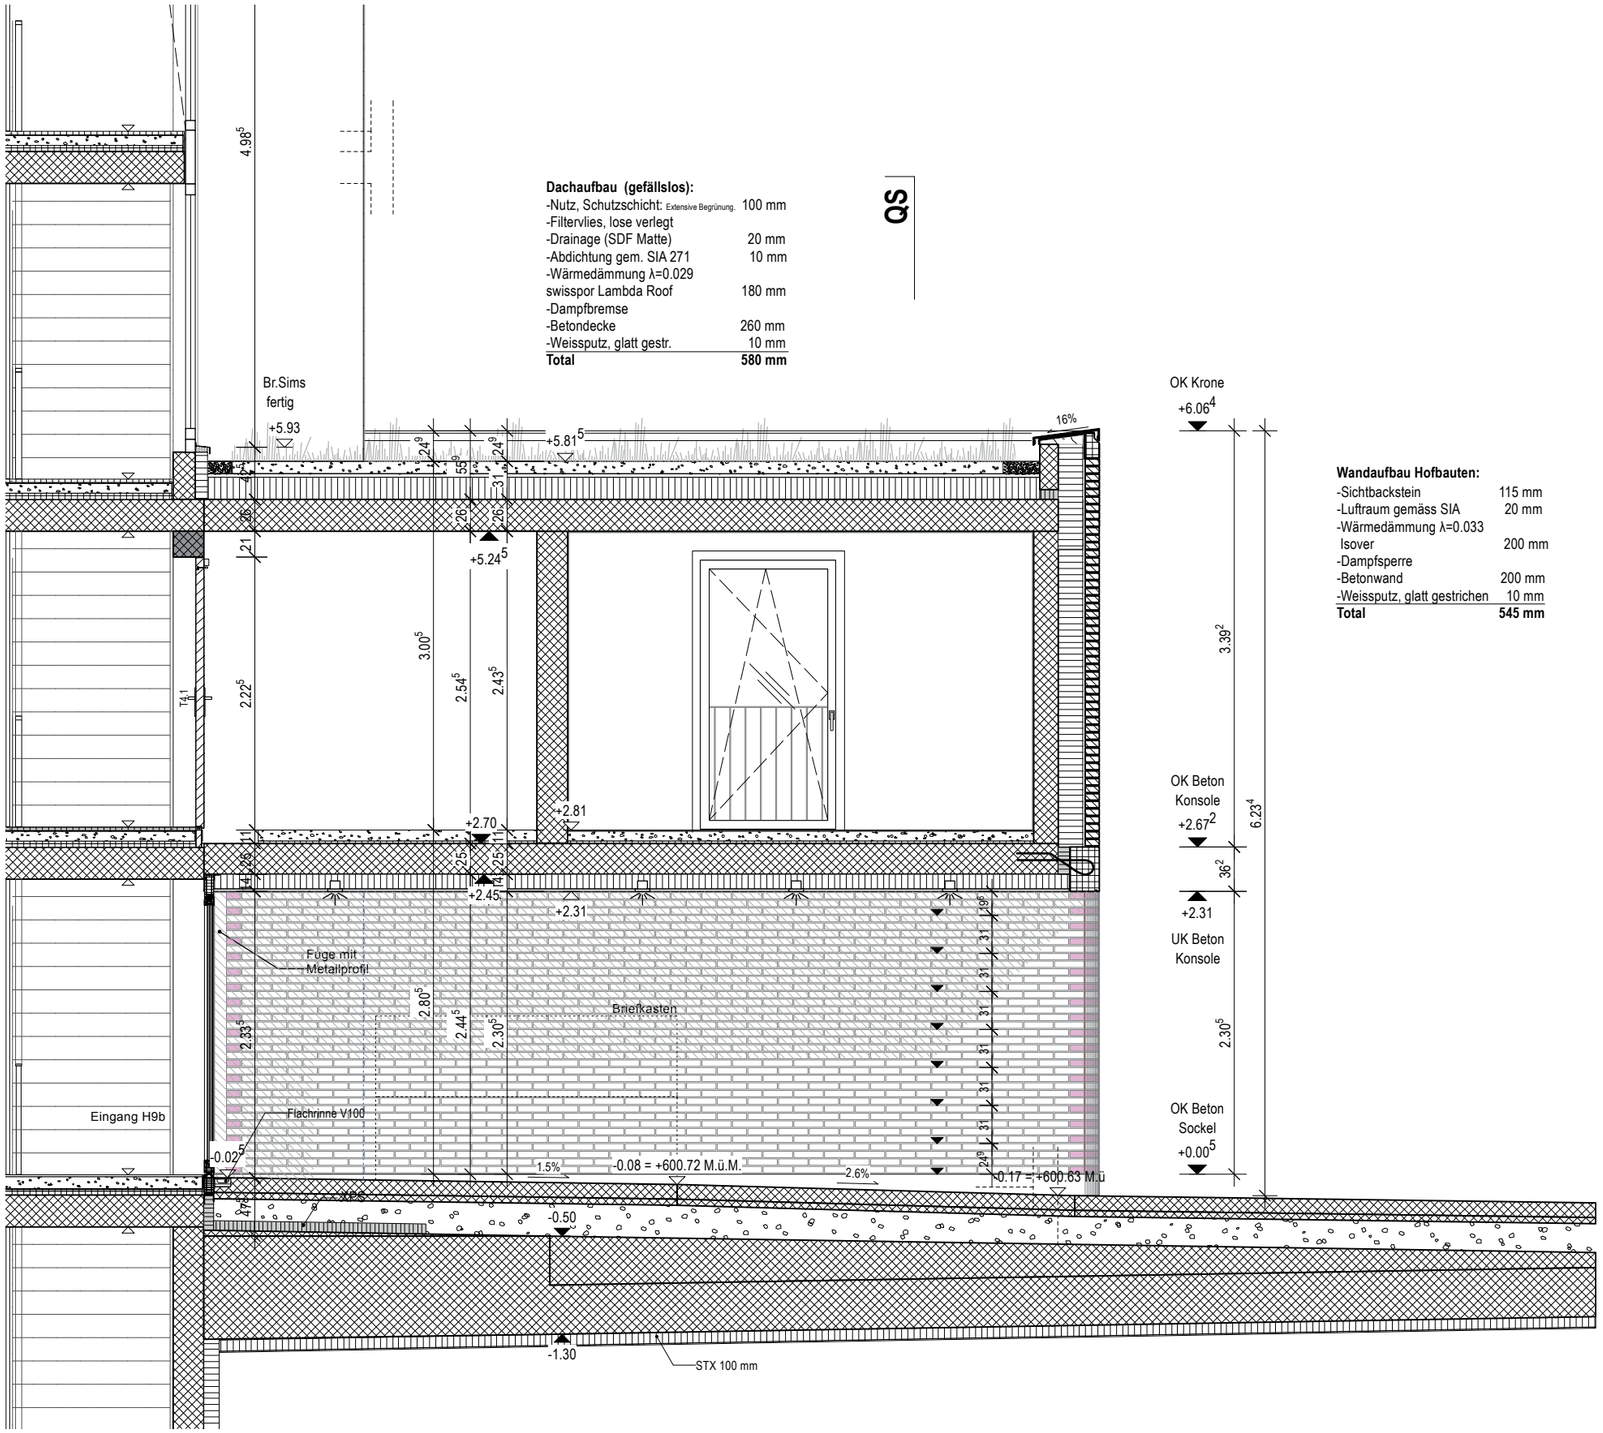Haus 09 I Klinker Hofbau 9B (1:50 / A3)