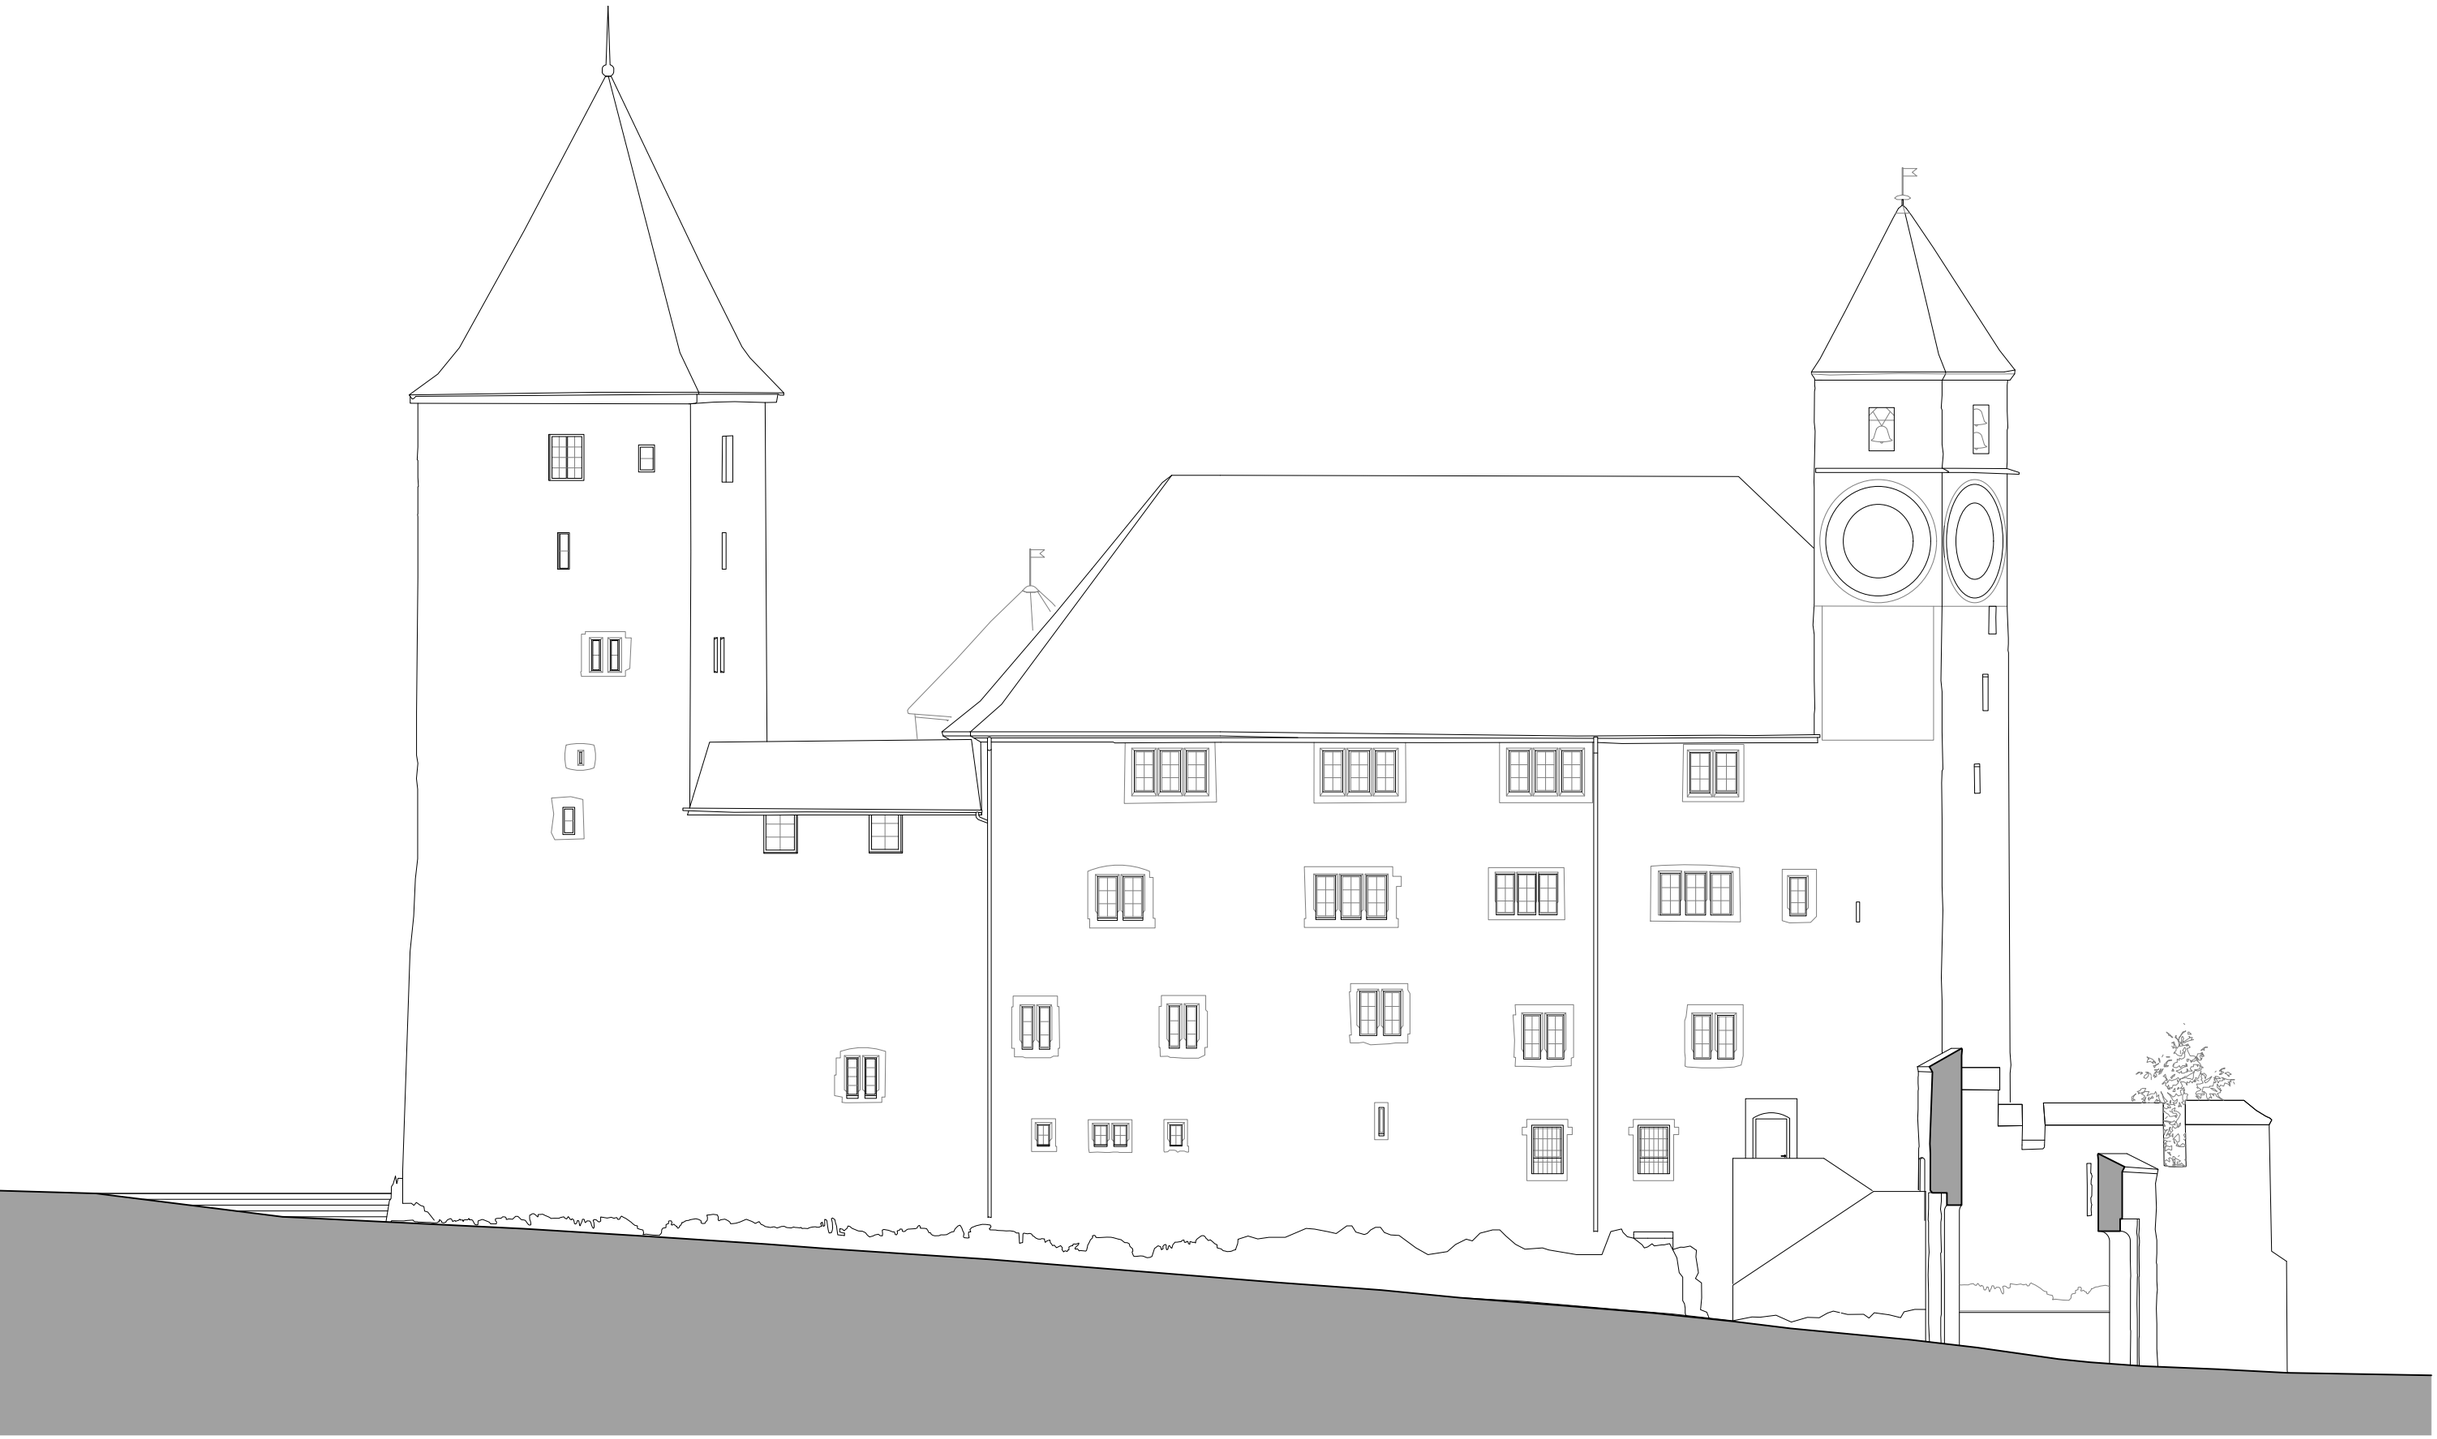

PARK-PU-JACO_SchlossRapperswil_2018-2024

Aussen SO 1:200