
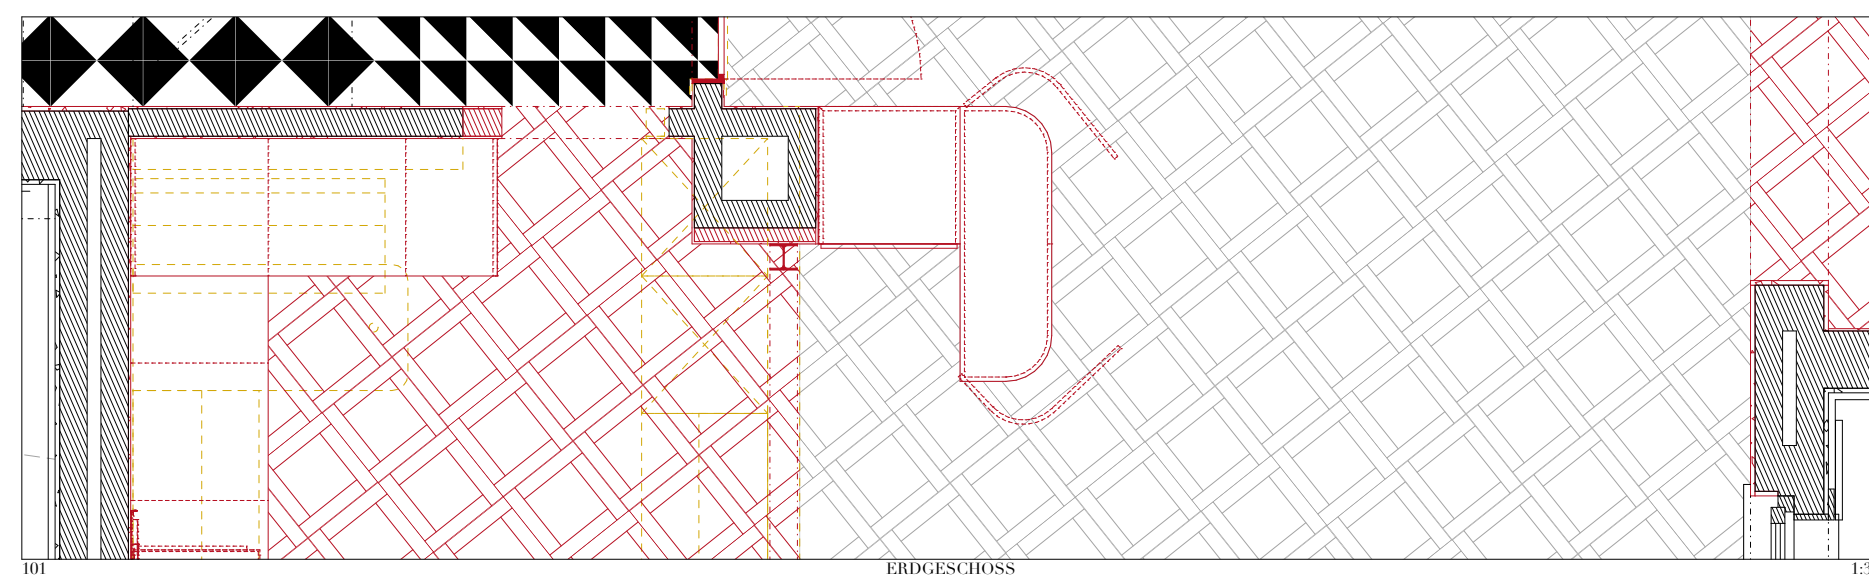
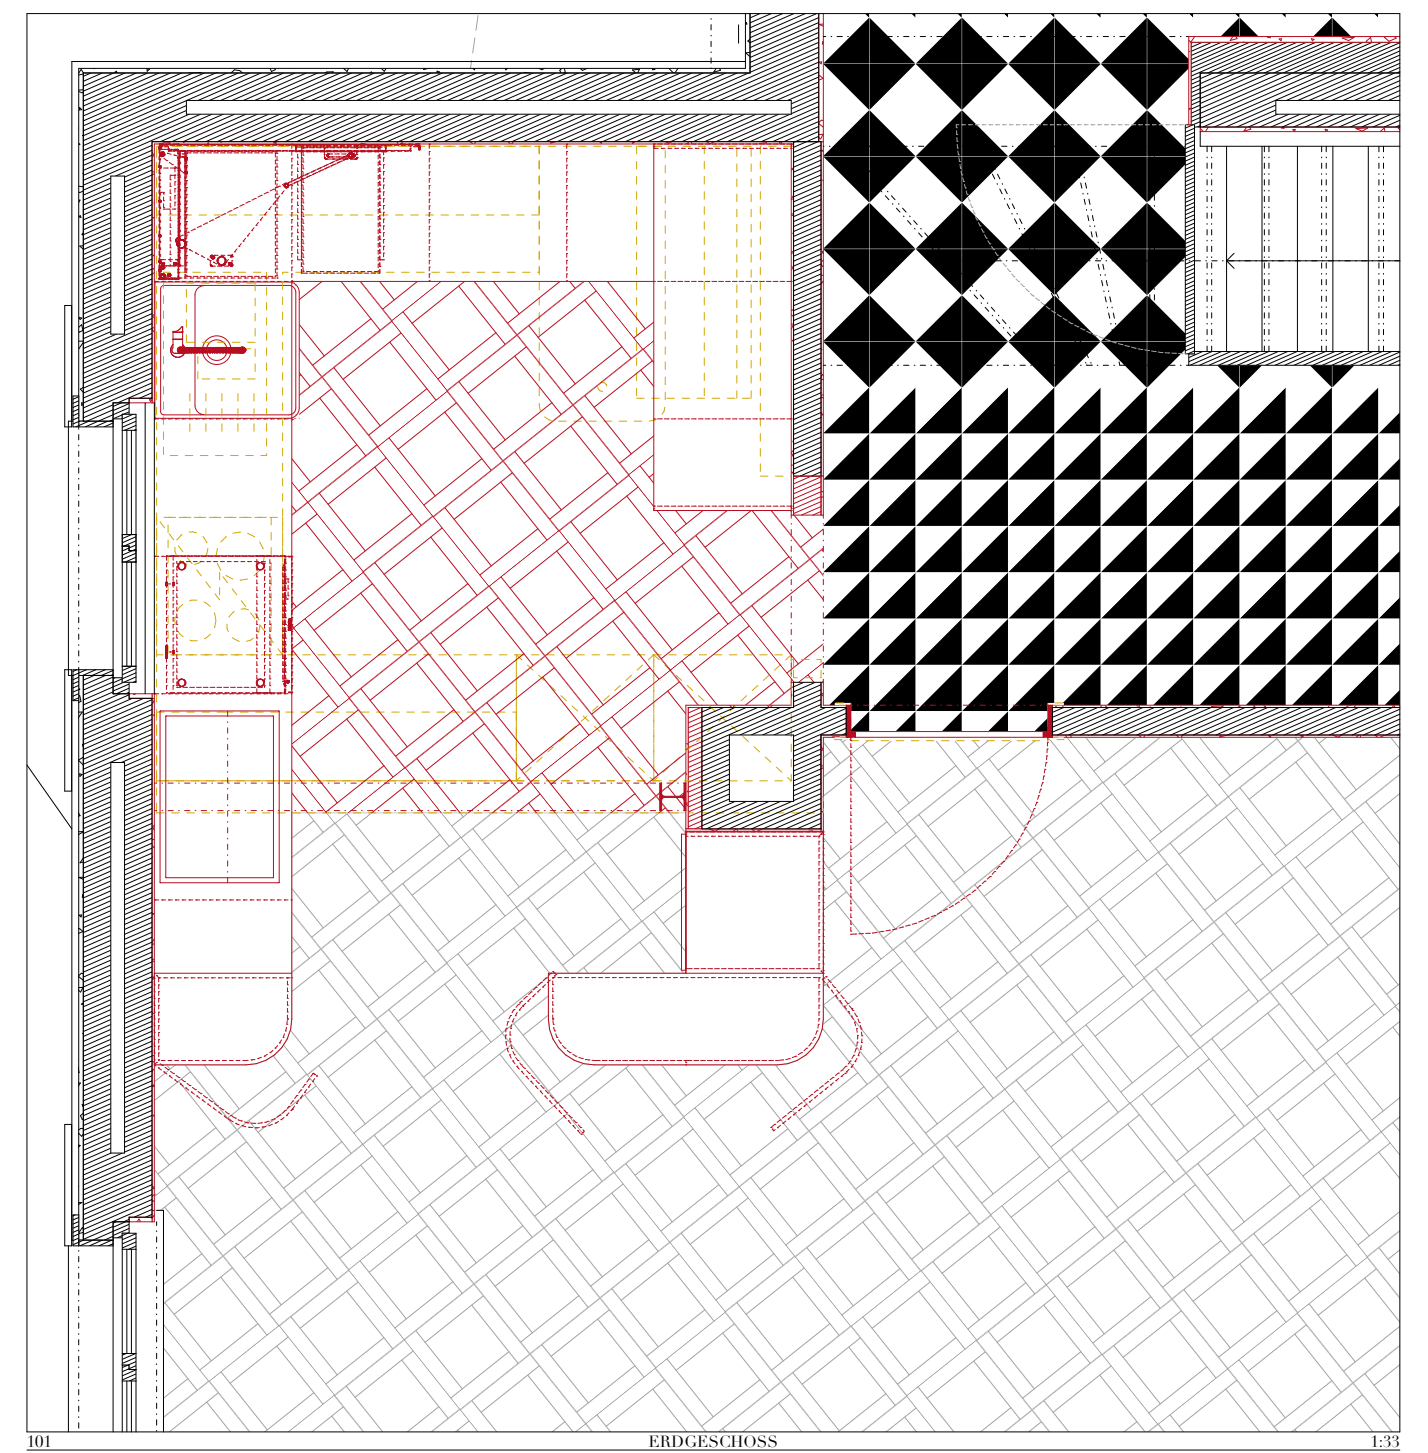
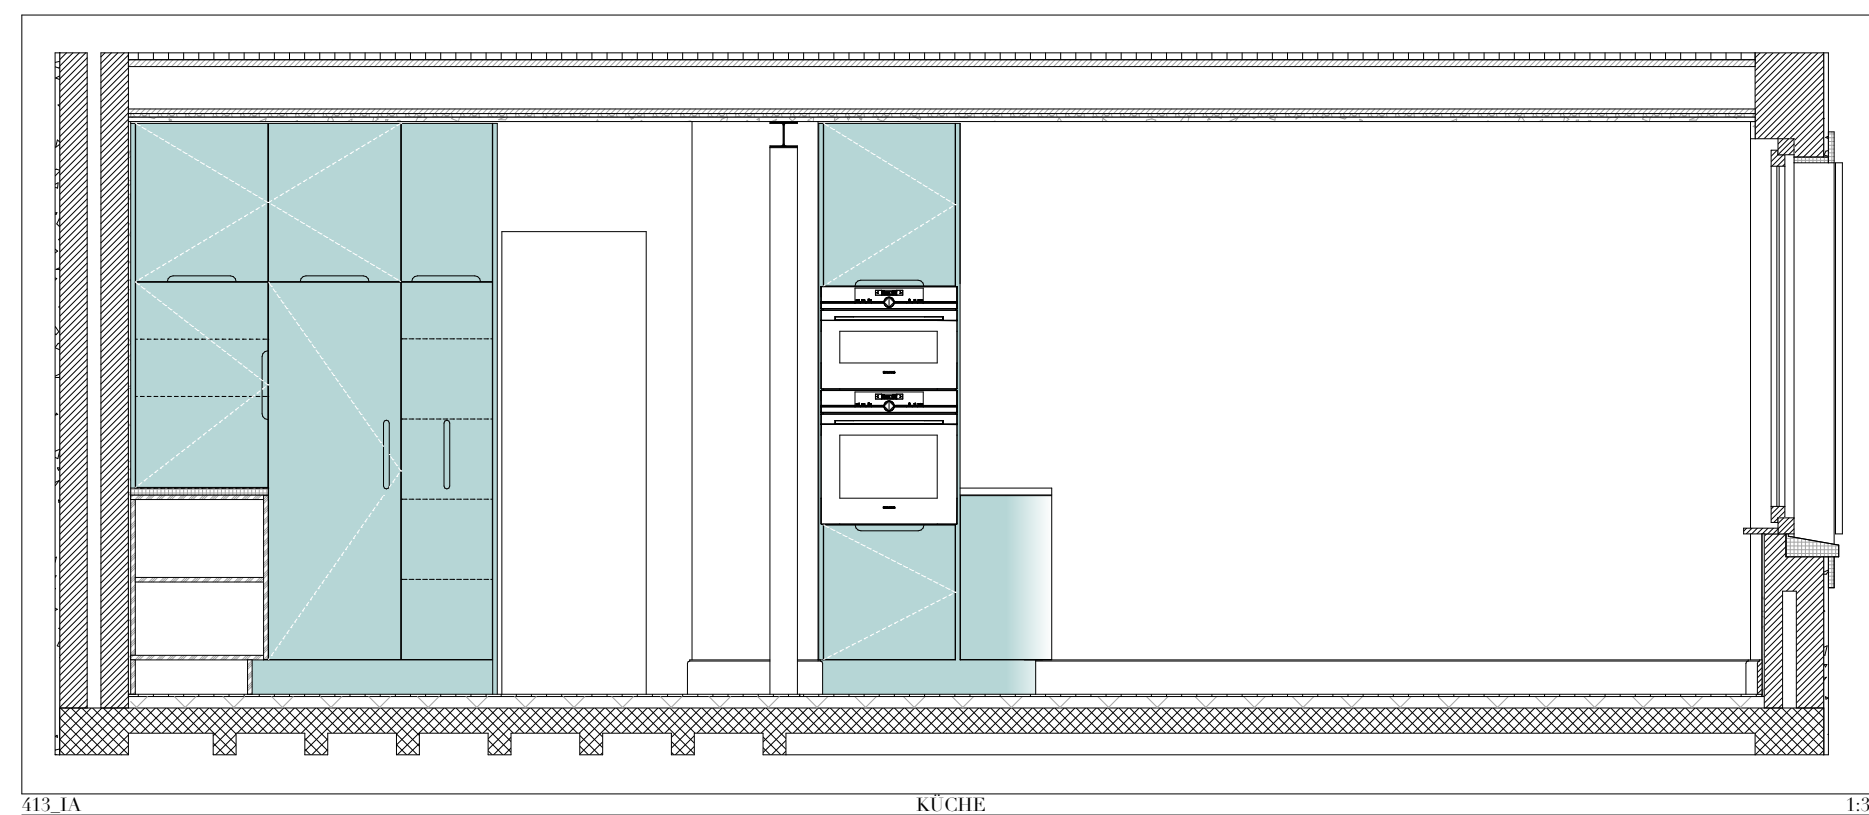
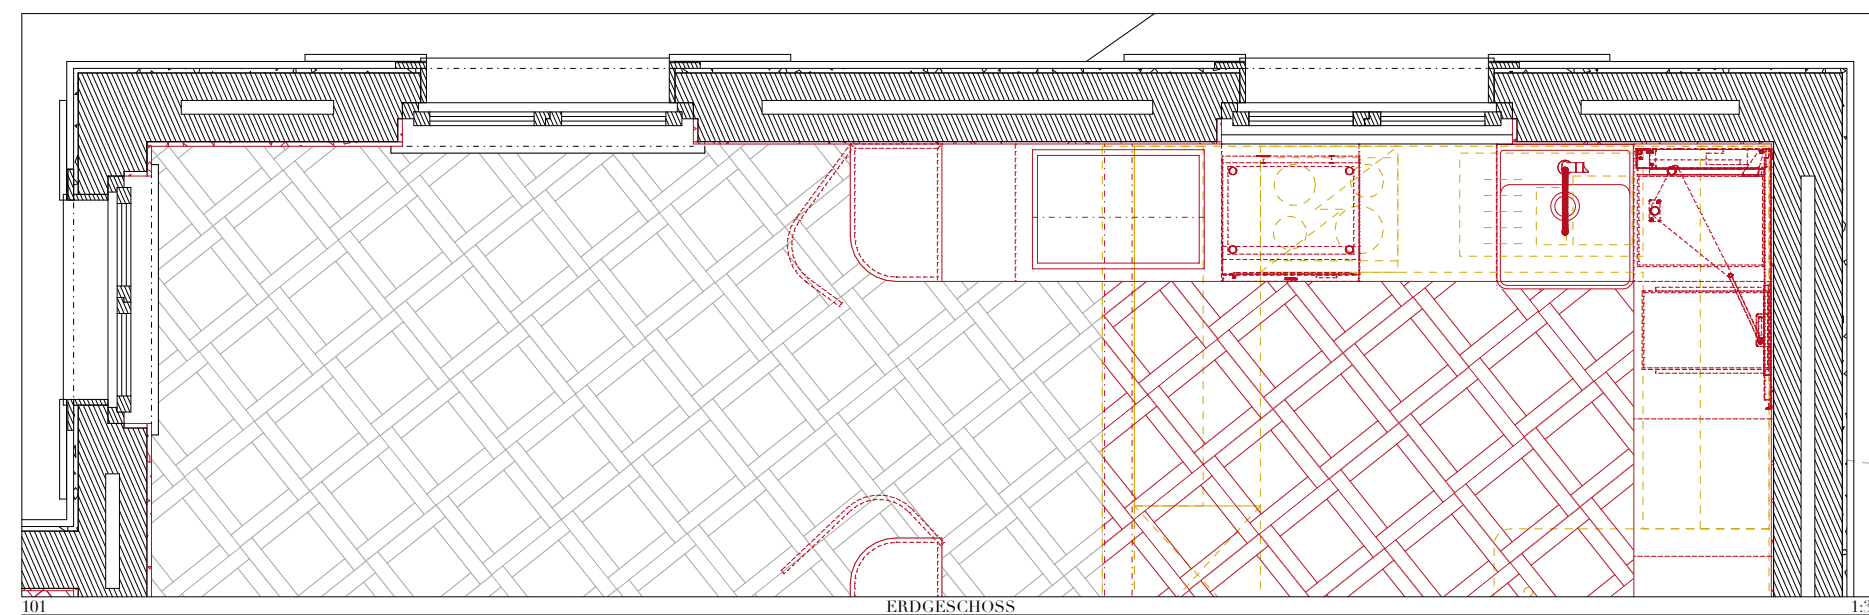
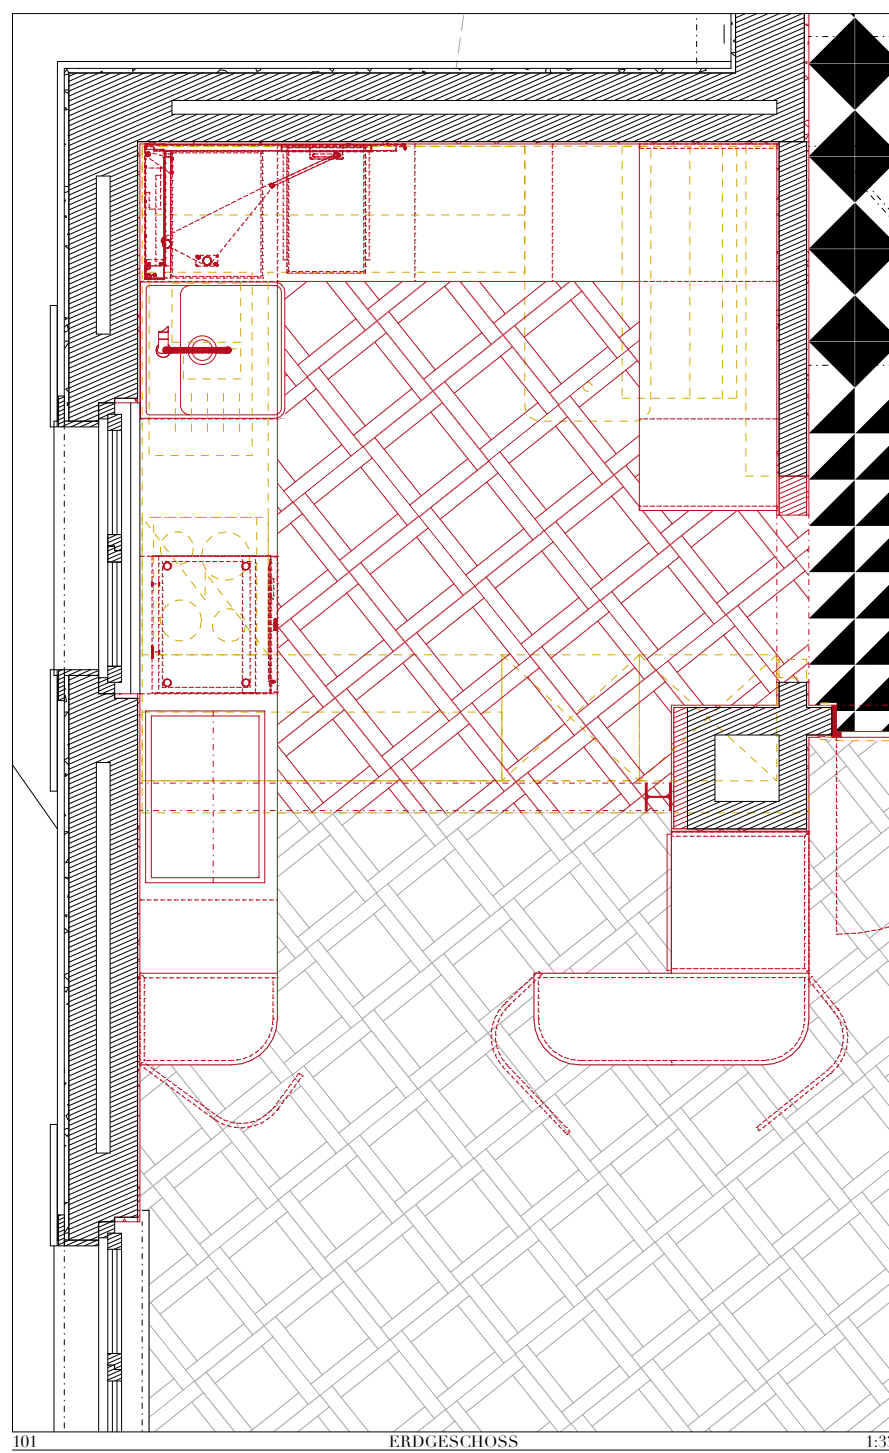
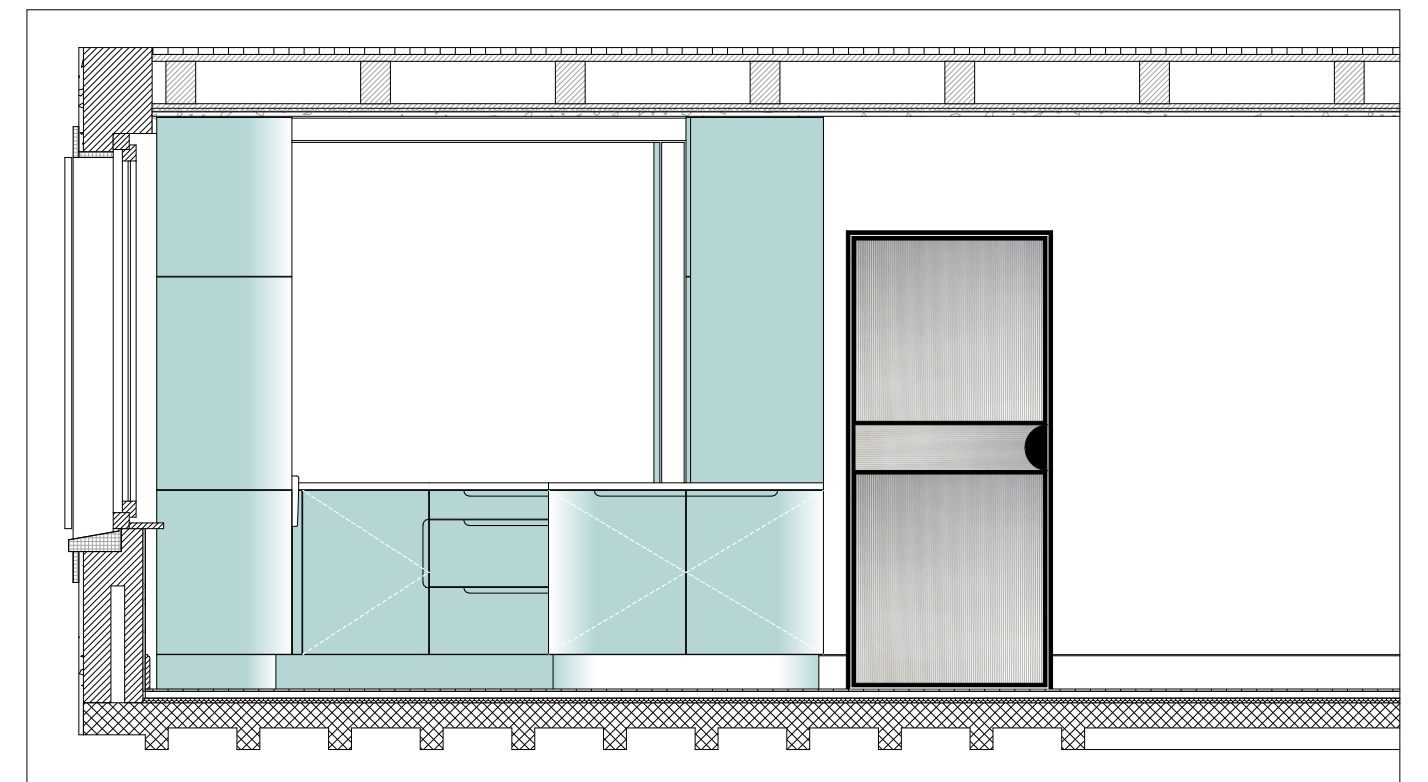
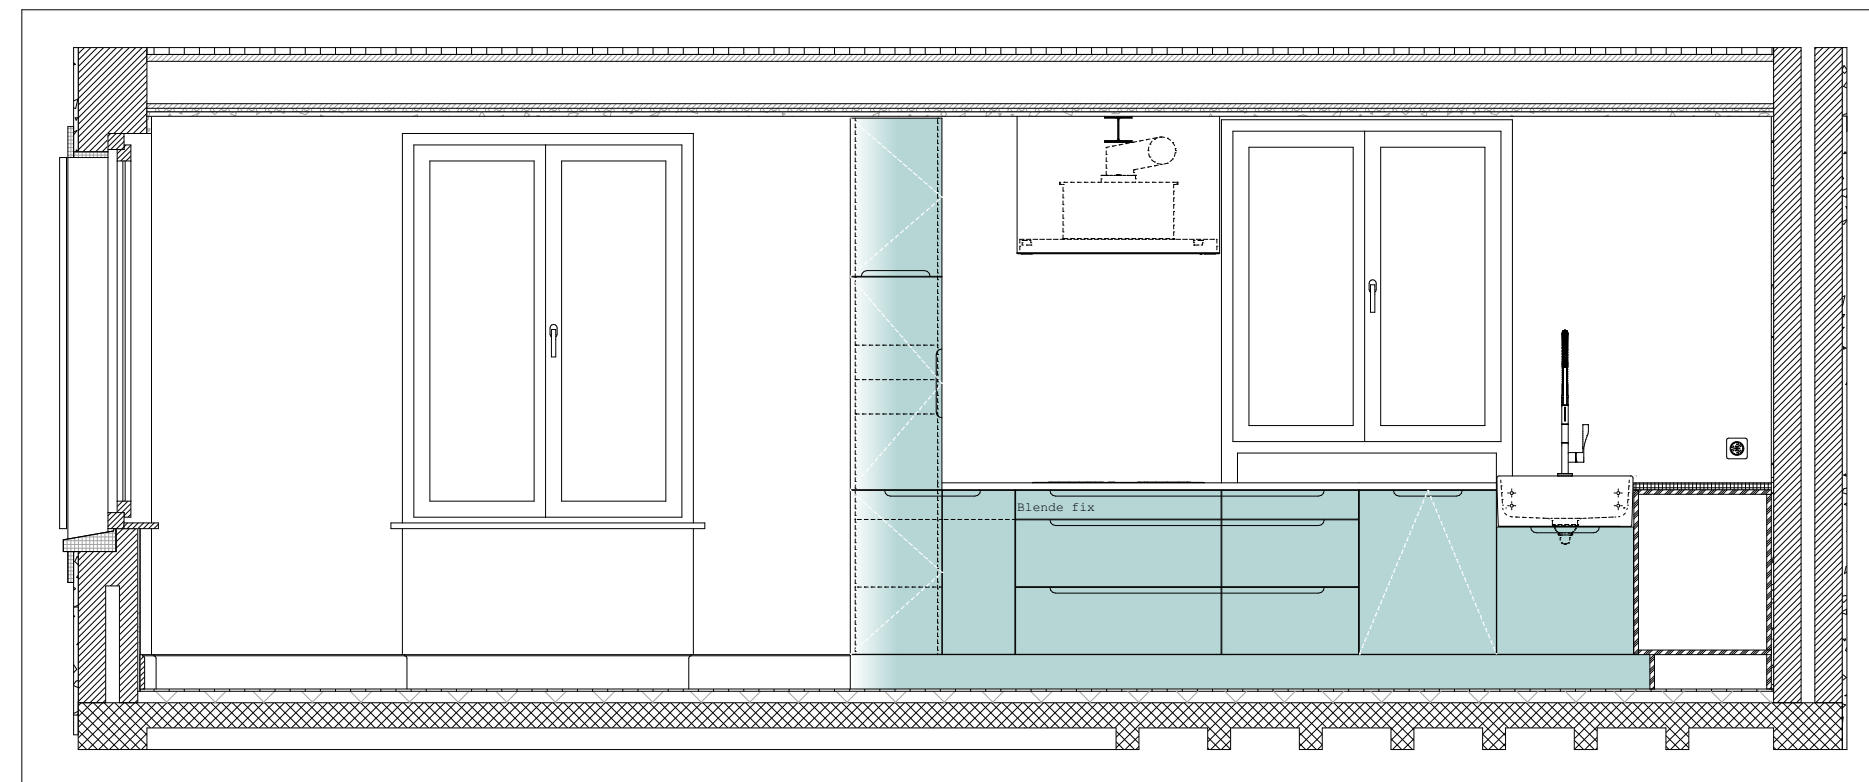


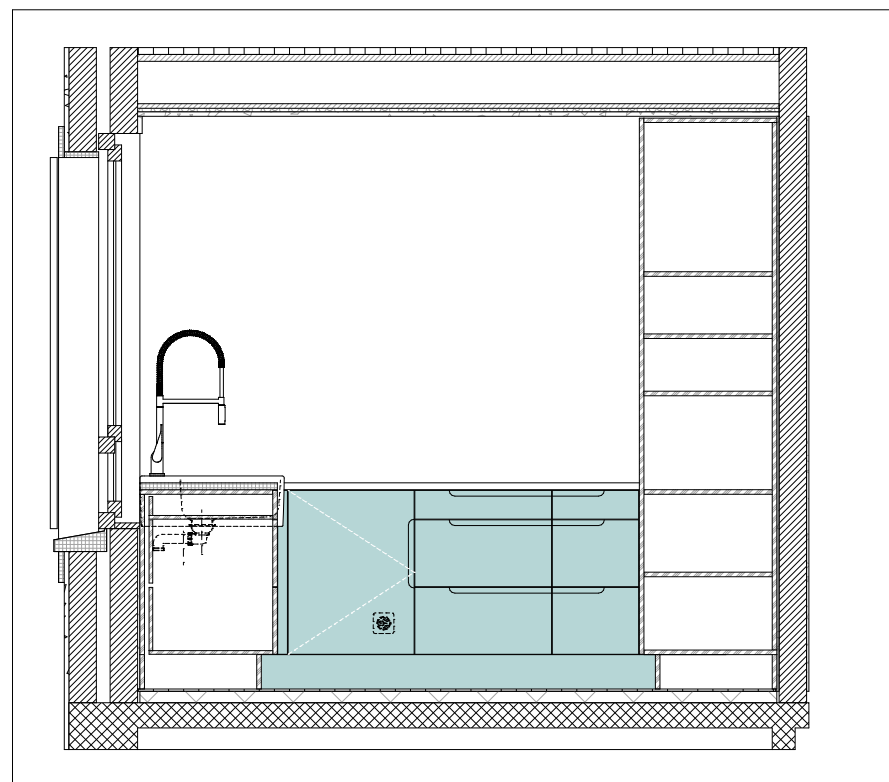

Projekt
088 NILON

Inhalt

413_IA KÜCHE 1:33

Architekt
ILAI GmbH für ARCHITEKTUR
Rotwandstrasse 39, 8004 Zürich / 044 450 20 16

Datei
088_2021_REPPLAN.pln

Planungsphase
PUBLIKATION

Datum
13.09.21

Plangrösse
A2 59.4 x 42.00 cm

Kote ± 0.00
465.10 M.ü.M.