


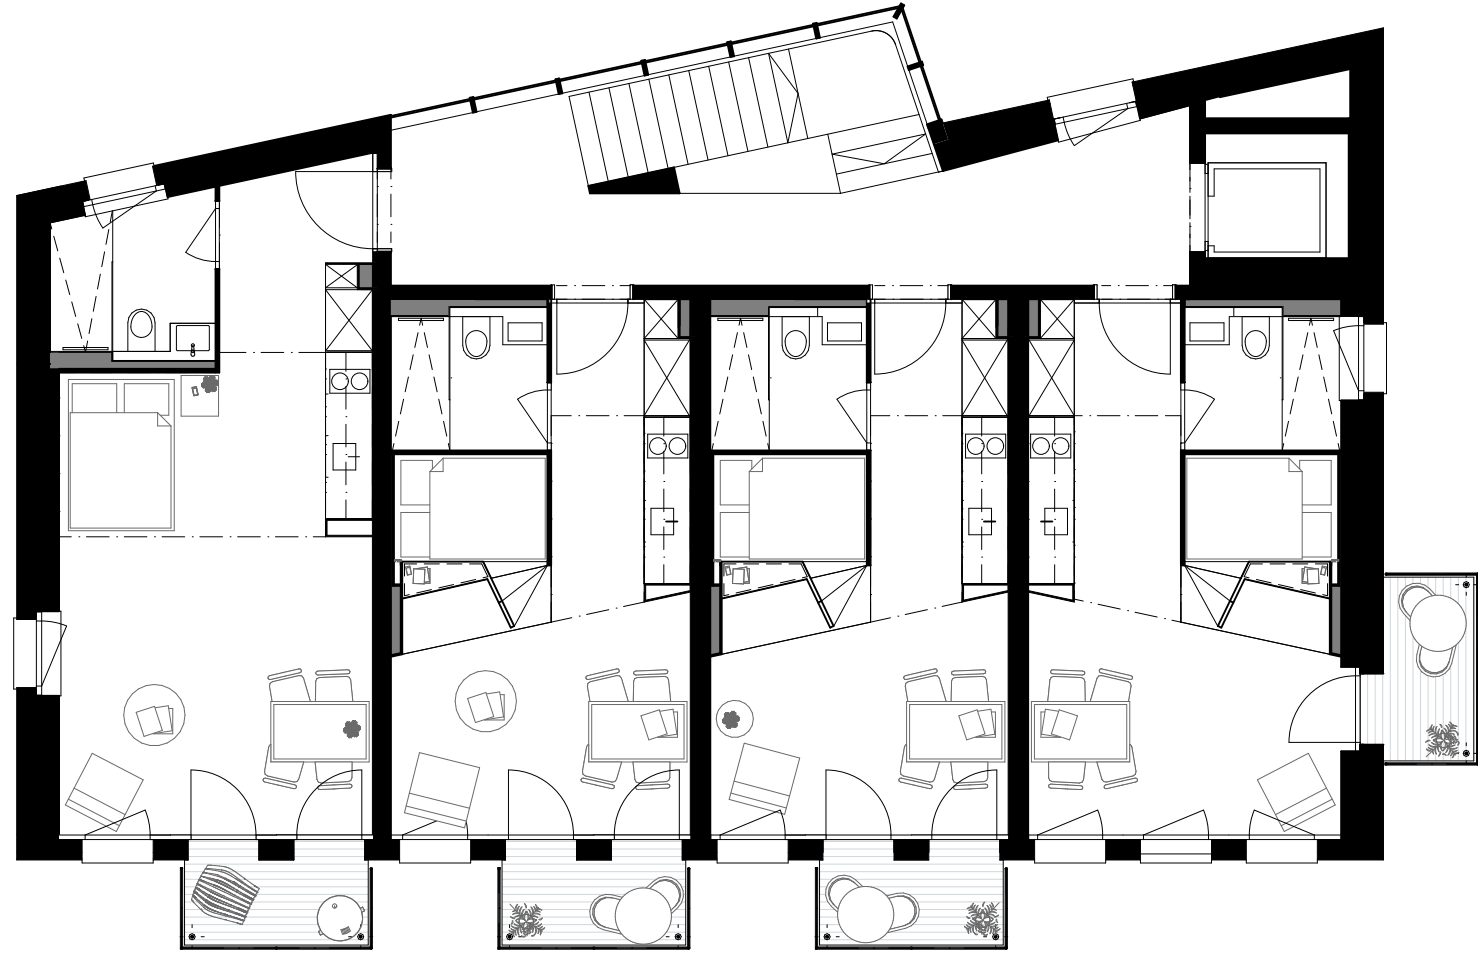

FELZ ZWEI
GIRHALDENSTRASSE 20, 8048 ZÜRICH

Übersicht 1.OG
1.OG Vermietung 100

1704
00.2.2

REV. 14.04.2023

DAT. 11.09.21
GEZ. pg

MST. 1:100

PL.GR. A3

VBAU Für eine lebenswerte Zukunft

Bahnweg 1, 8802 Kilchberg
T +41 43 377 20 00 F +41 43 377 20 01
www.vbau.com info@vbau.com