

Abgeändertes Projekt: Grundrisse
1:100

Gezeichnet

CO, EB

Format

105x60

Datum

20.01.2011

Plan Nr.

0908-21

Revidiert

März 2012

ARCHITEKTUR & BAUMANAGEMENT AG

CLAUDIU SAVANESCU - ARCHITECT HTL

NEUSTADTSTRASSE 24 ... CH-6003 LUZERN


TWAN SCHREIER ... DPL, BAULEITER

Tel. 041 300 54 10 ... Fax 041 300 54 11

www.erntbcke.ch ... ernbcke@archbau.ch

OK.F.BO. Erdgeschoss = ±0.00 = 448.50

- Bestehend
- Neu
- Abbruch

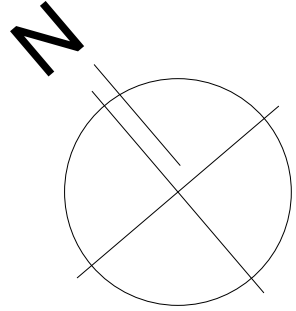


Bauherrschaft und Grundeigentümer Parz. 219


O. & R. Odermatt-Zimmermann

Architekt


Architektur & Baumanagement AG

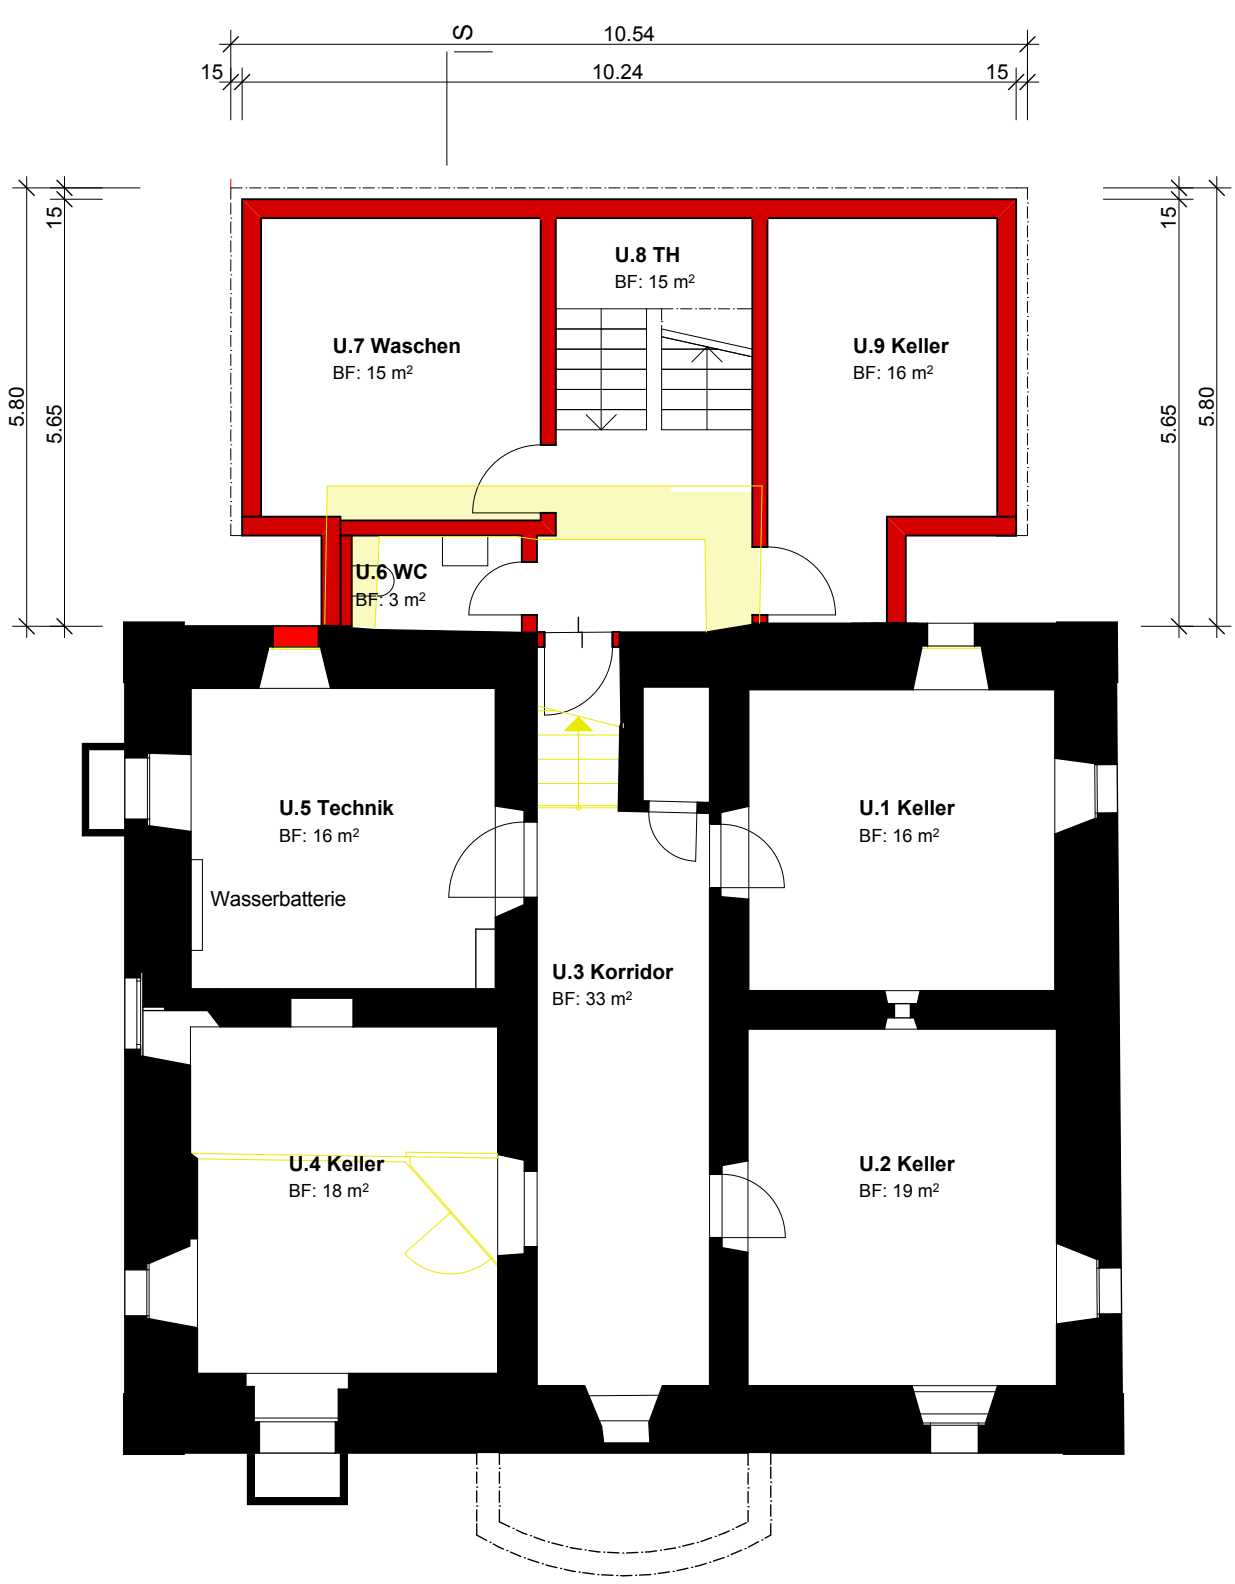


UNTERGESCHOSS 1:100

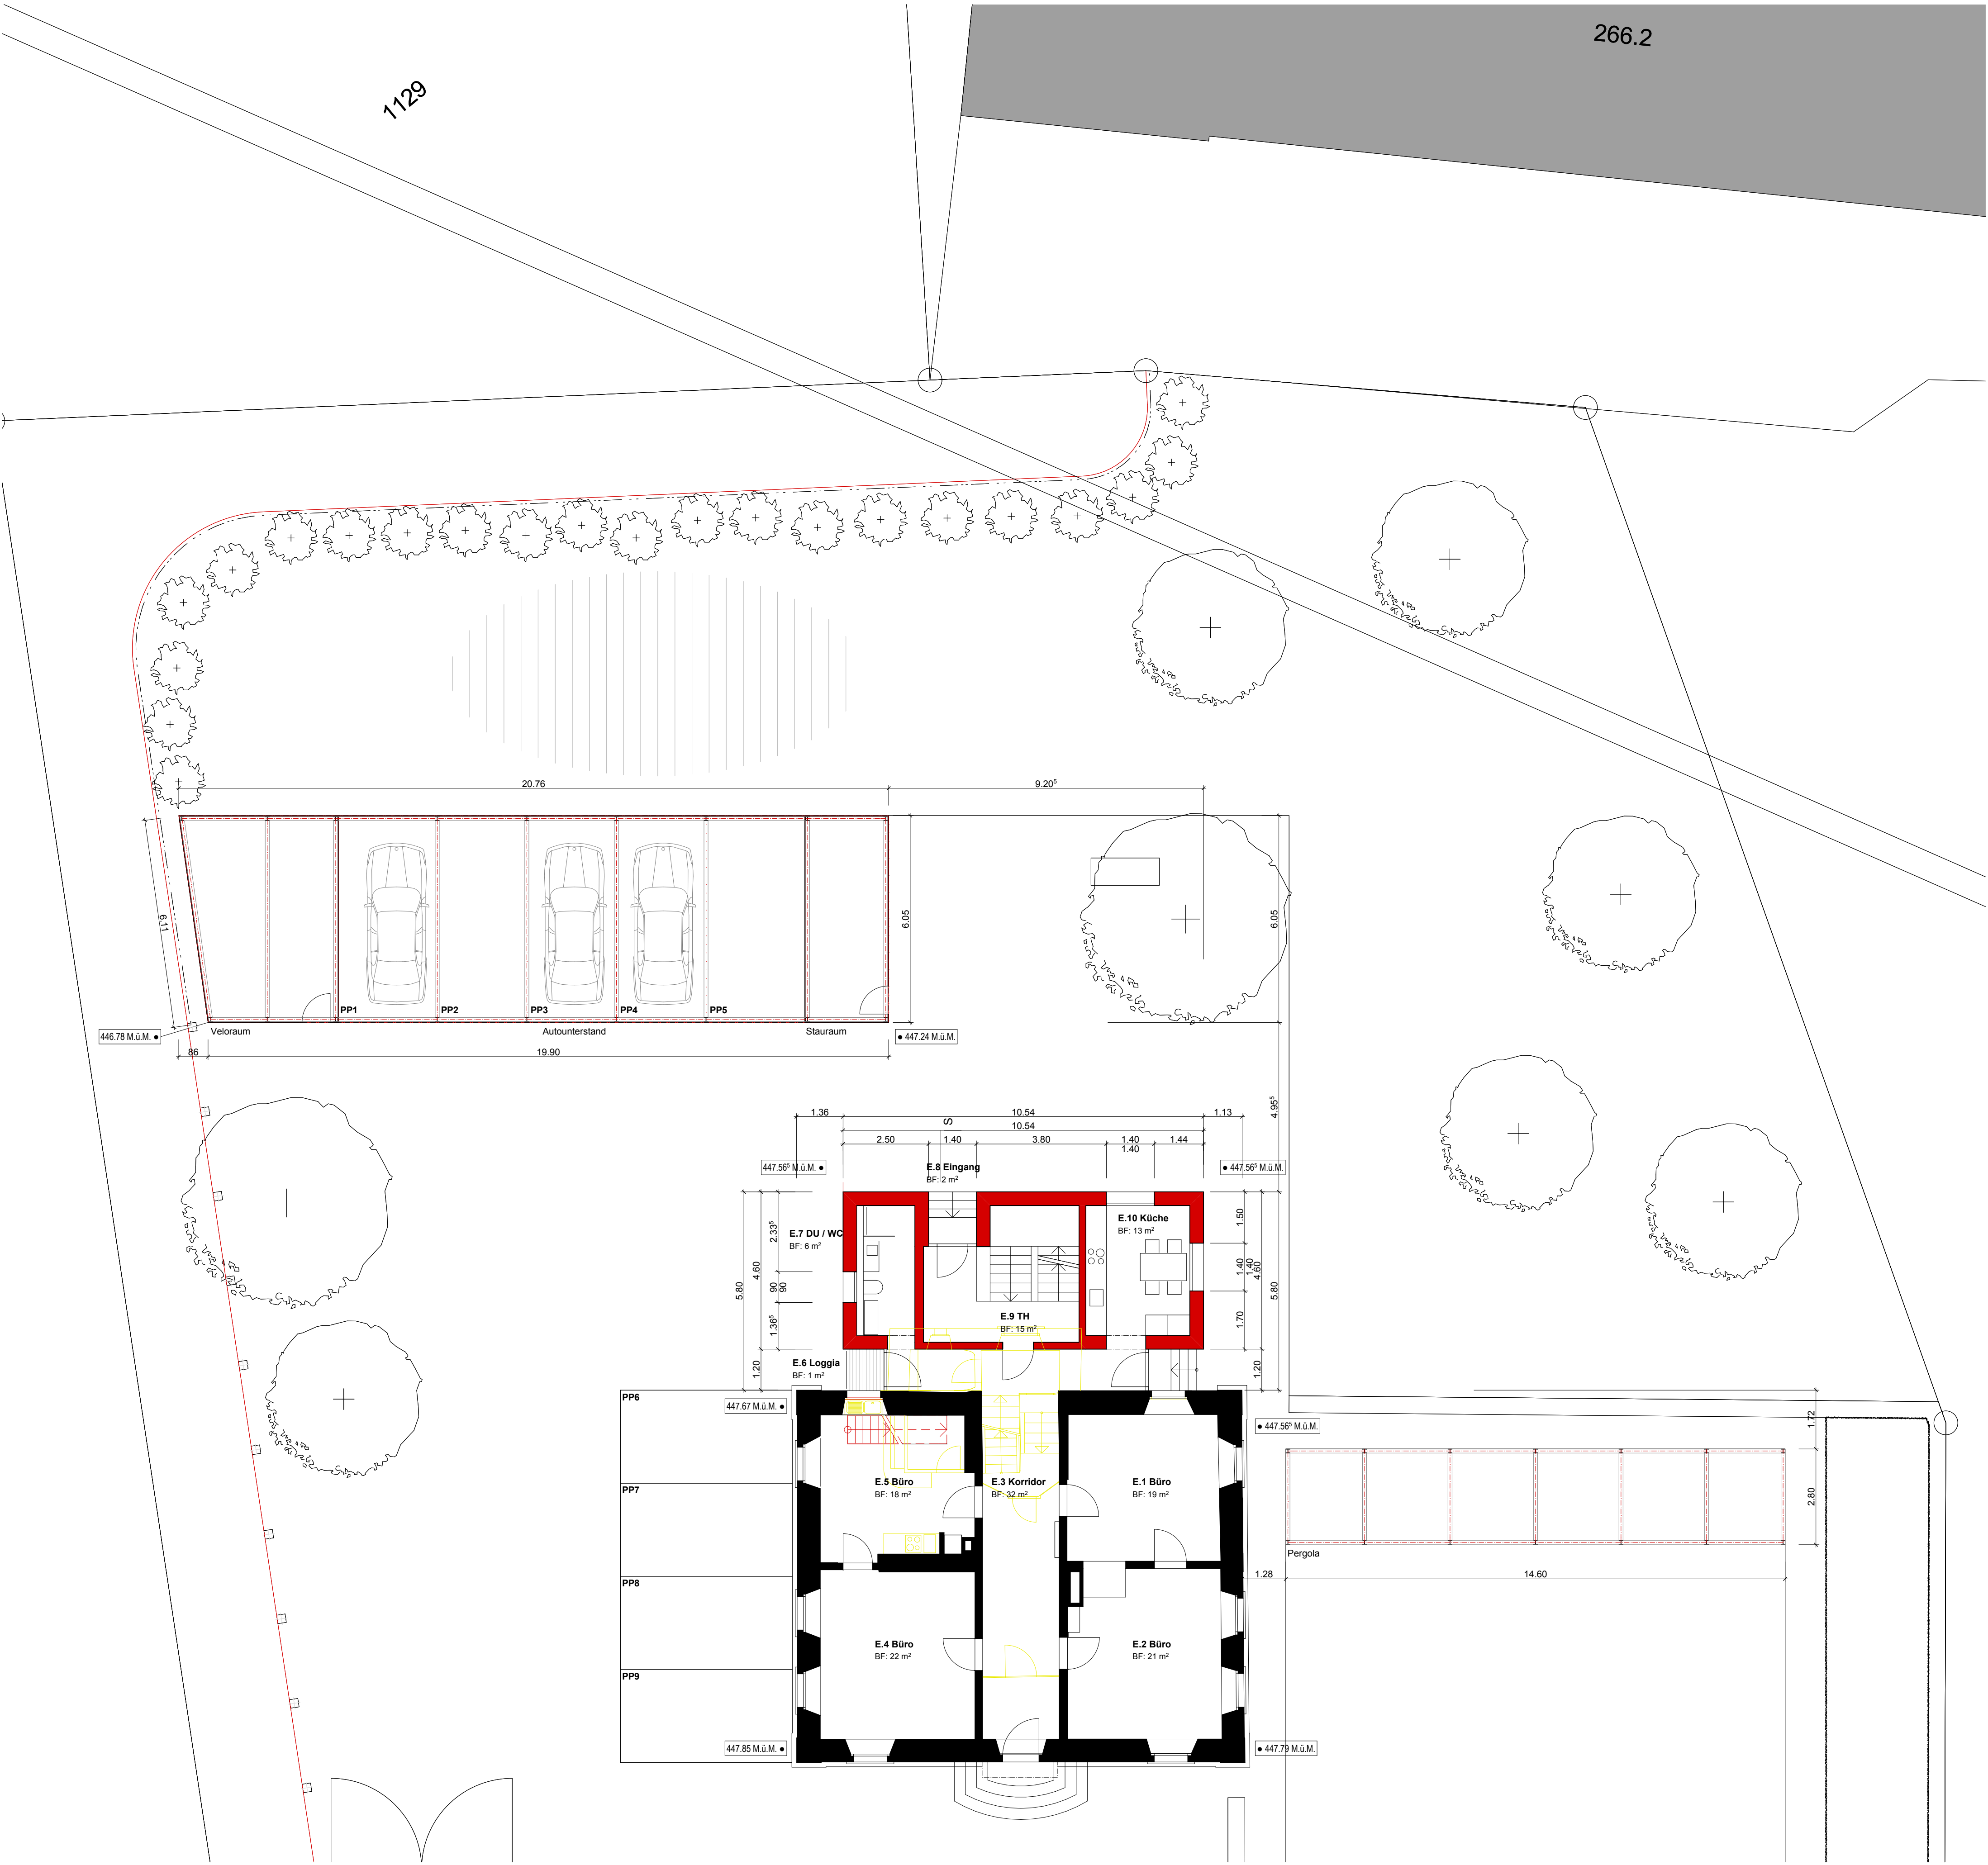


ERDGESCHOSS 1:100

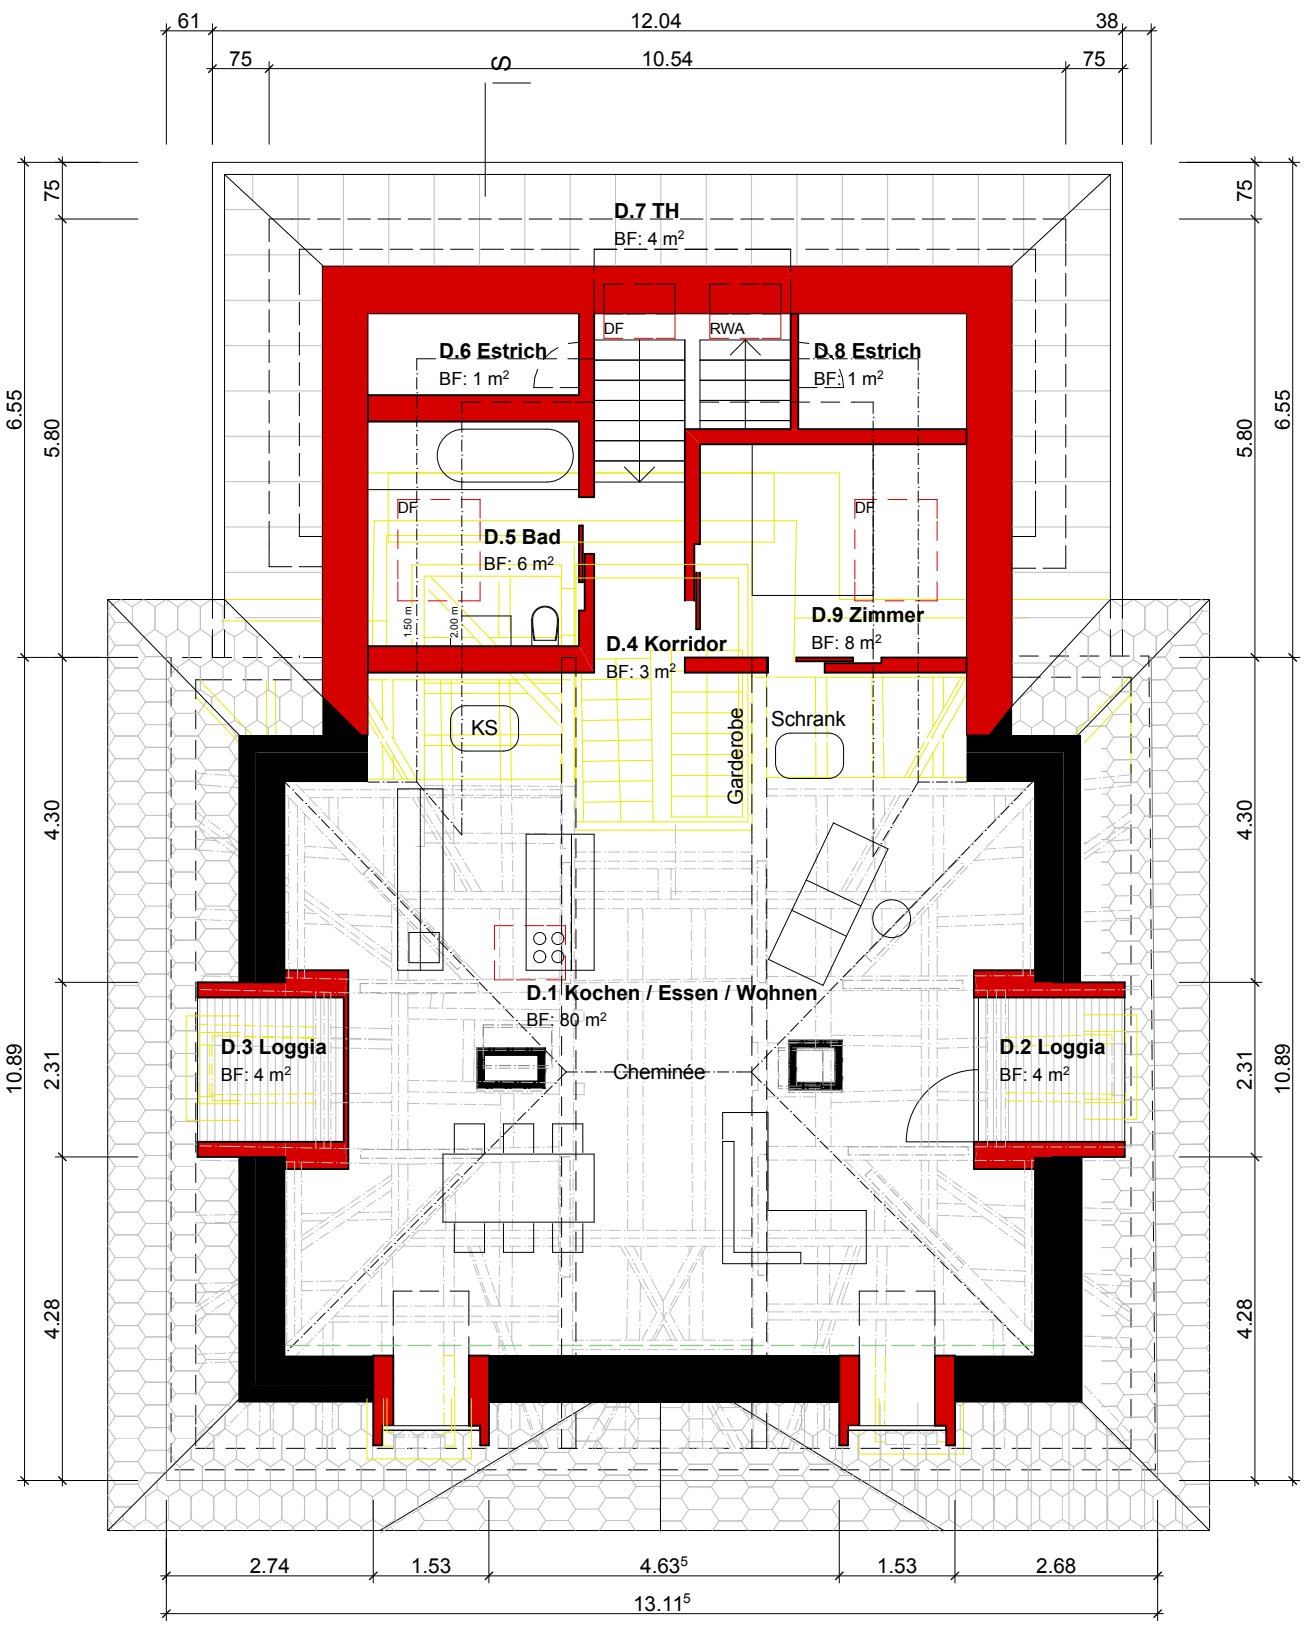


DACHGESCHOSS 1:100

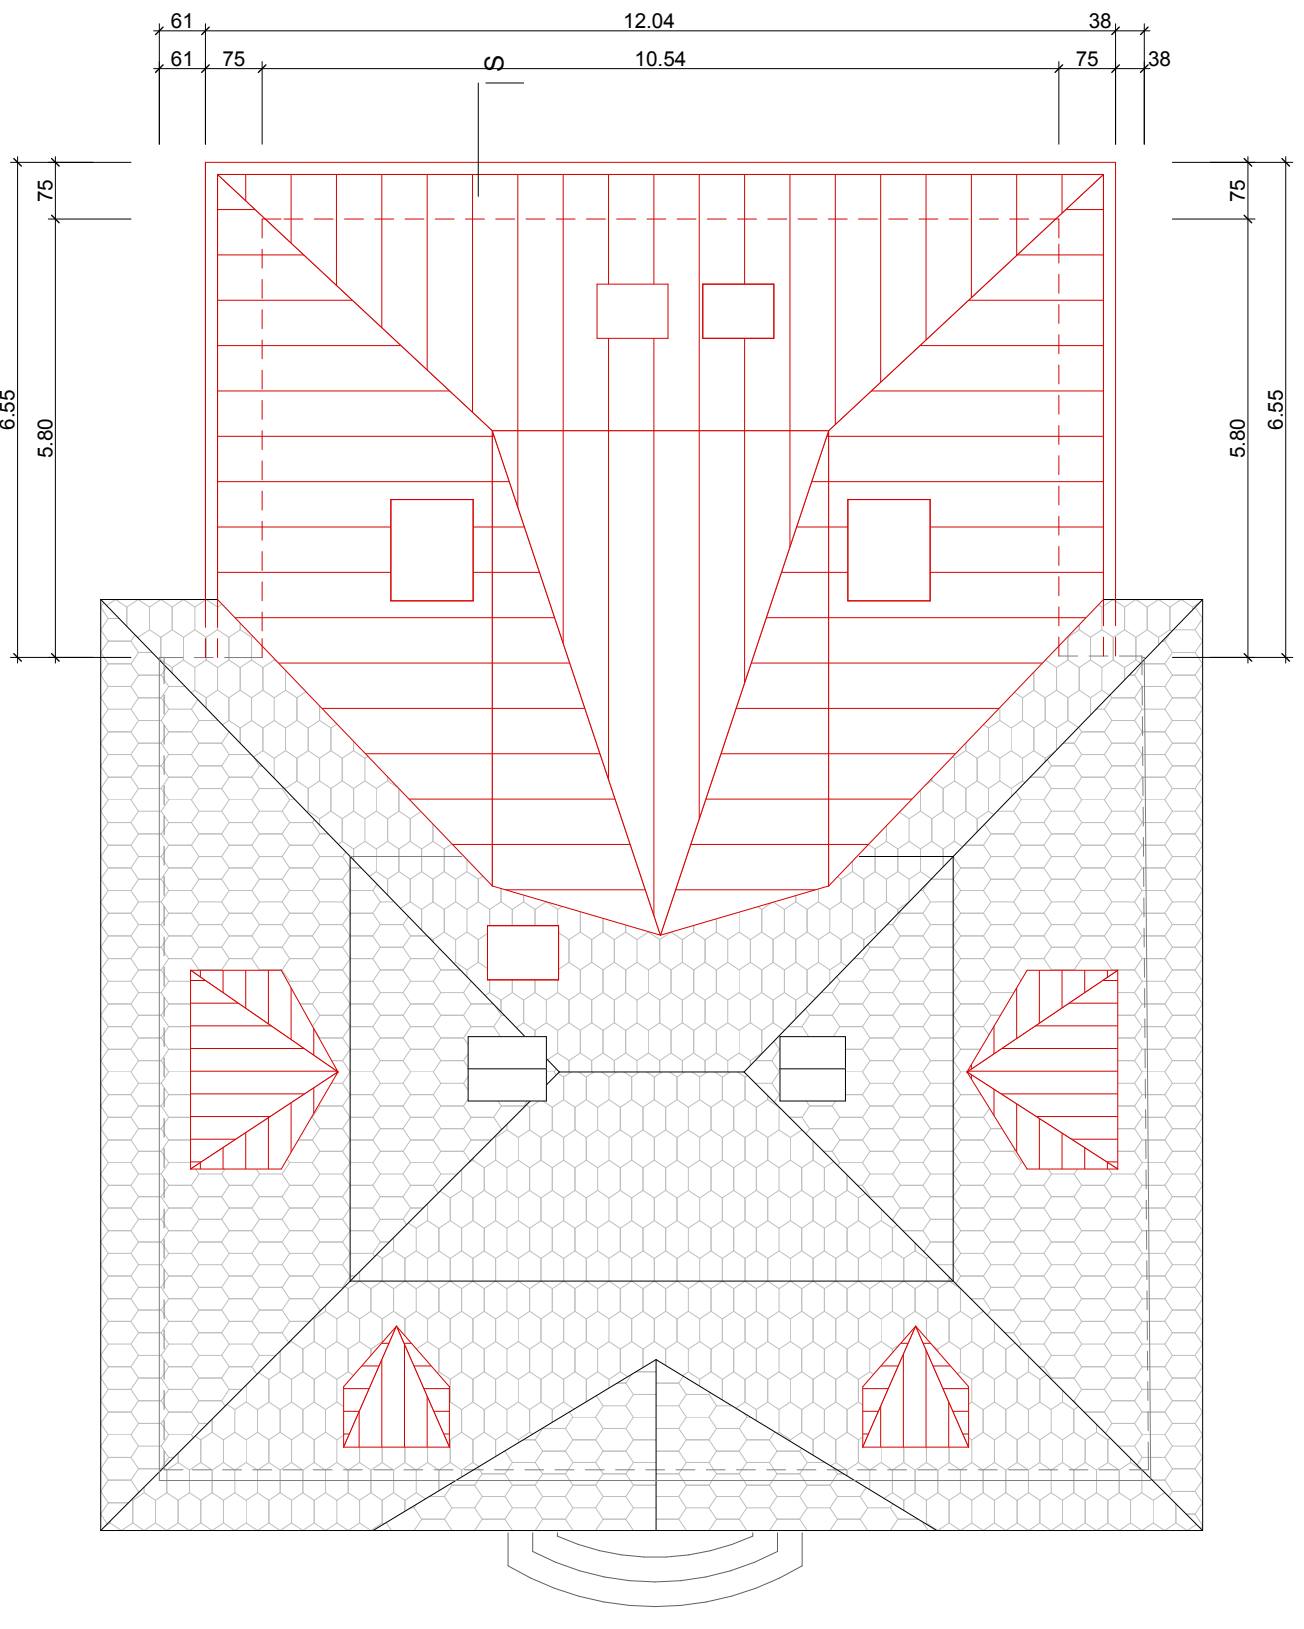

DACHAUFSICHT 1:100

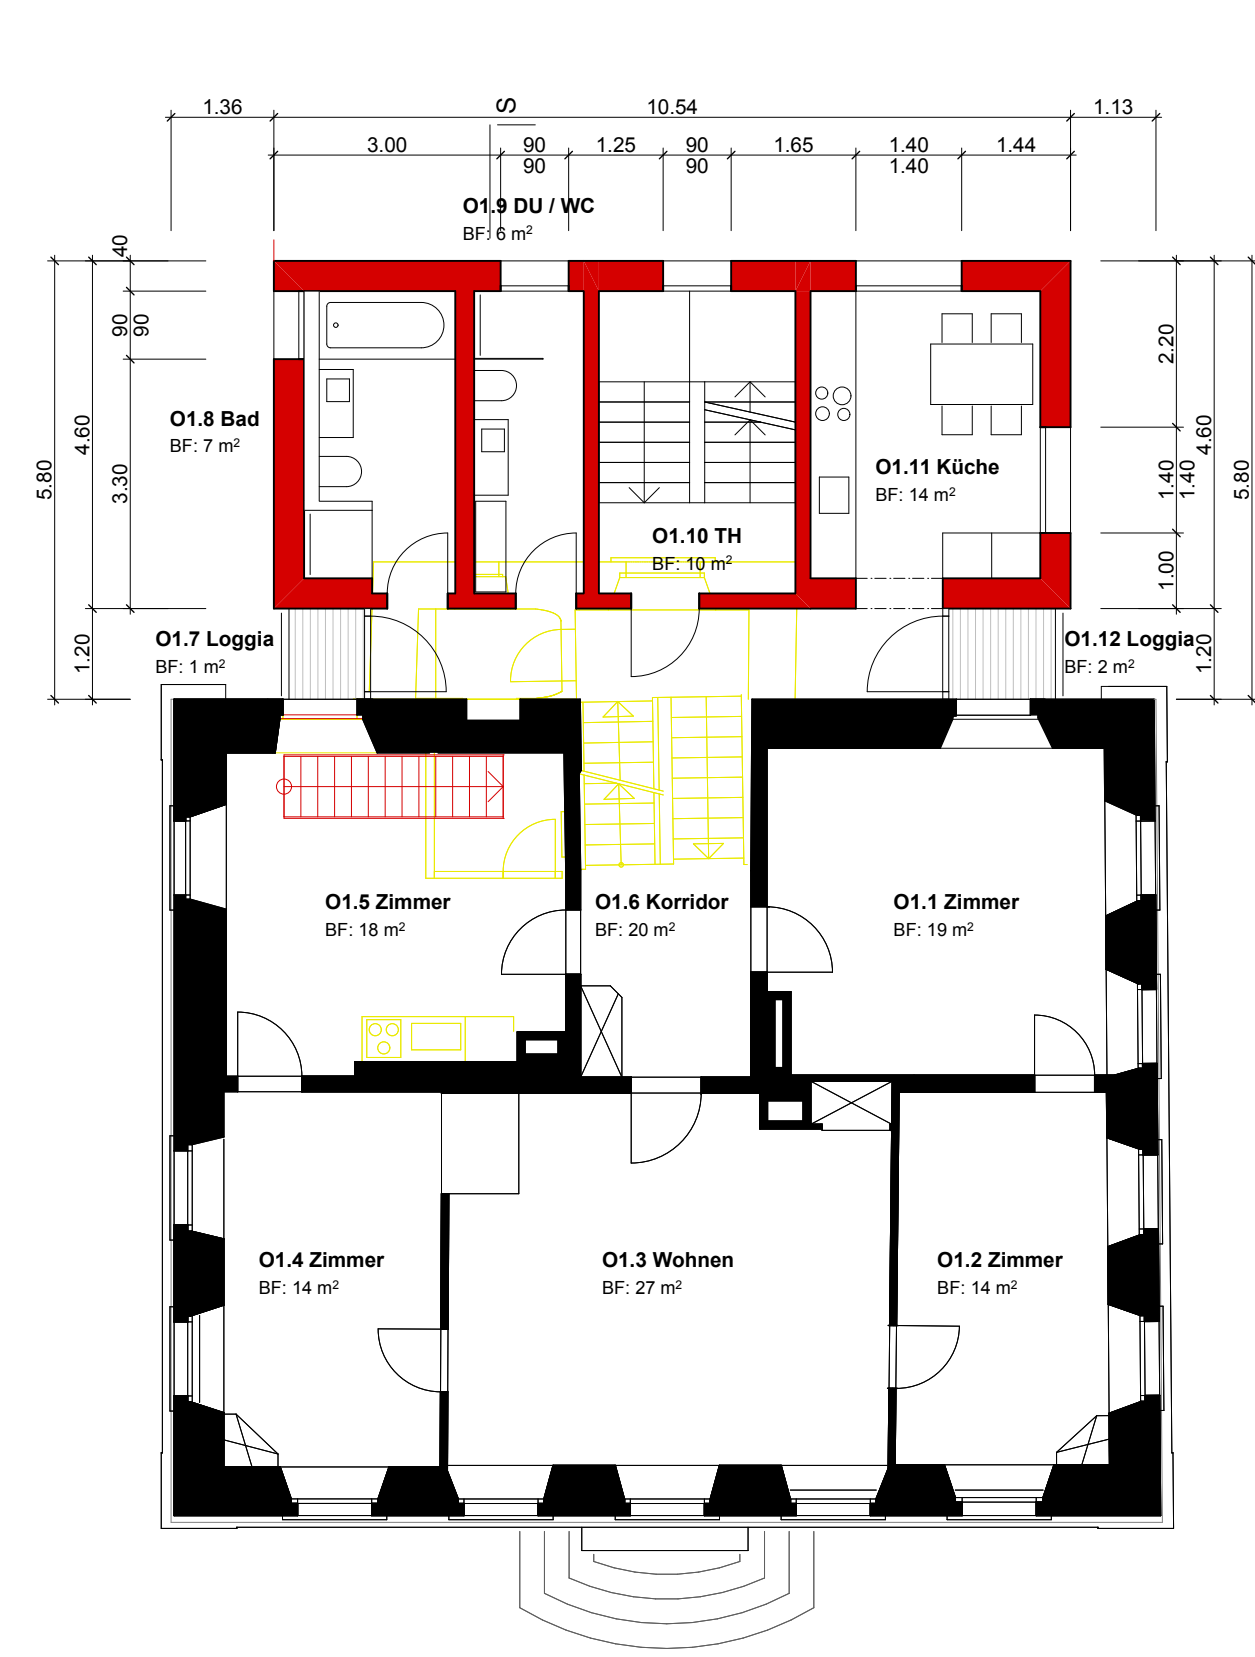

1. OBERGESCHOSS 1:100

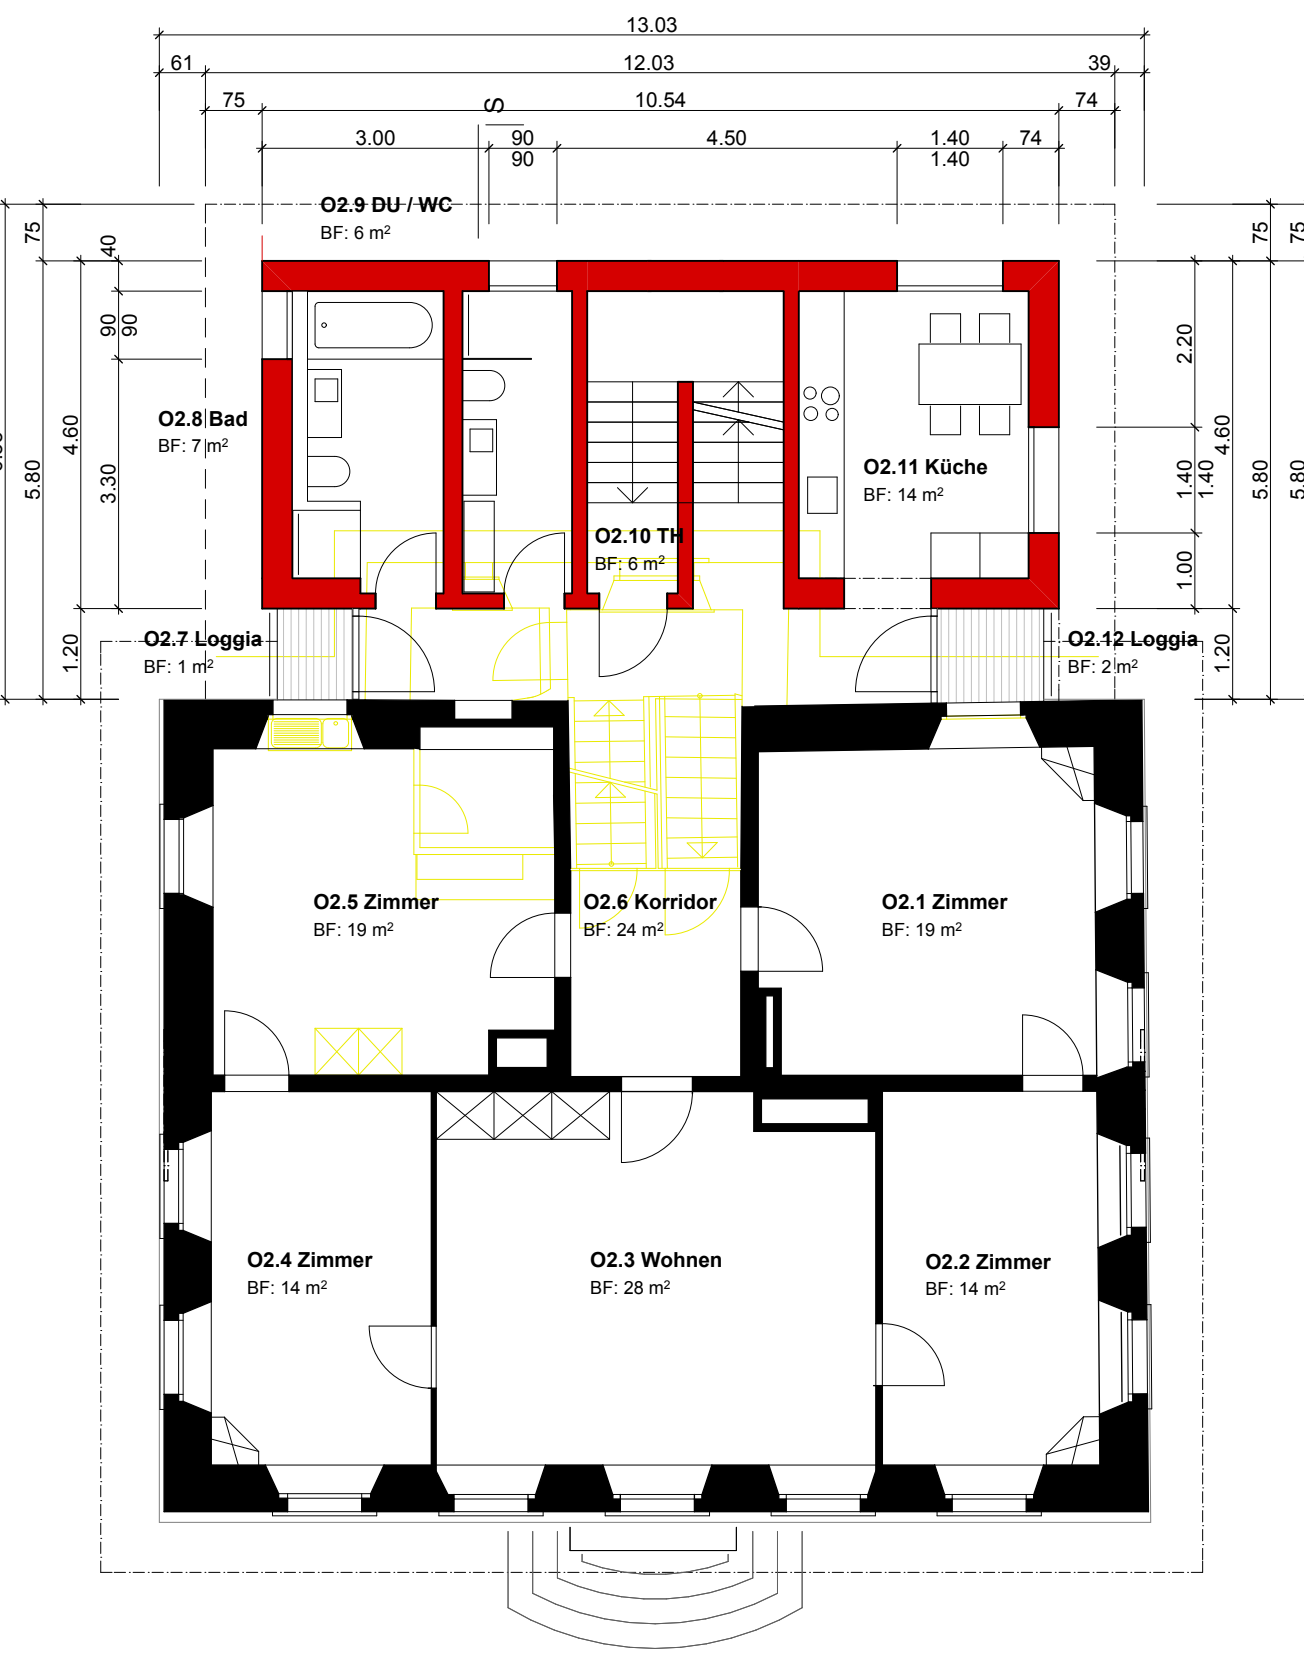

2. OBERGESCHOSS 1:100