


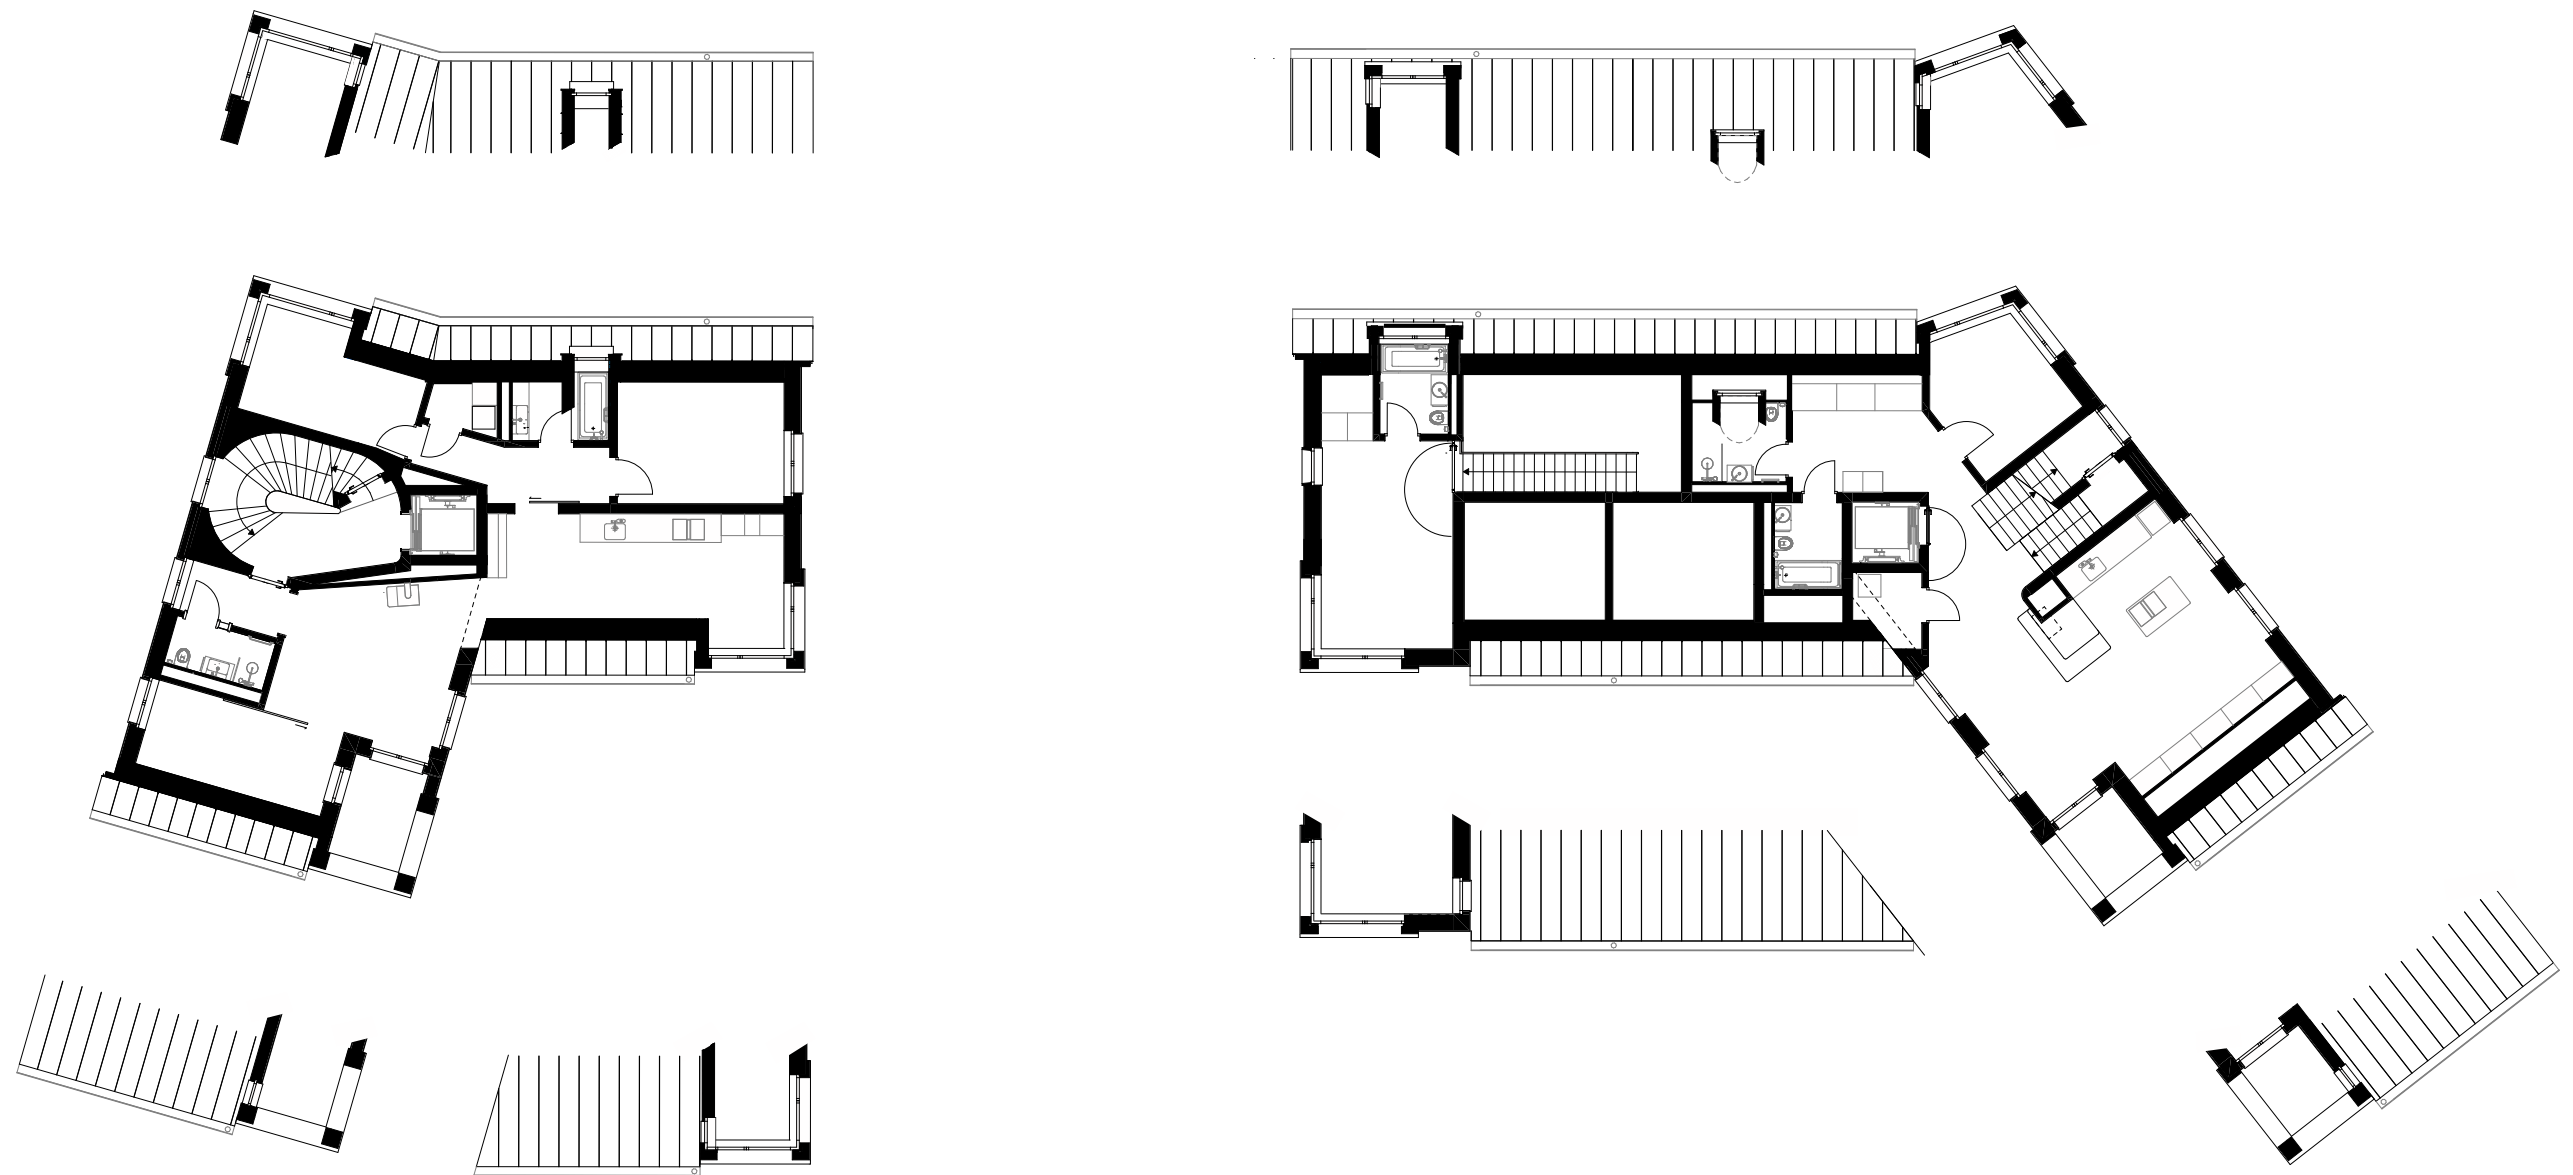

GRUNDRISS DG 1:200
Mehrfamilienhäuser Rosskastanie und Araukarie
8803 Rüschlikon
Joos & Mathys Architekten

