

GRUNDRISS I SCHNITT

WOHNEN

SINGLE WOHNEN **CLUSTER WOHNEN**
FAMILIEN WOHNEN SENIOREN WOHNEN
JUNGES WOHNEN **FLEXIBLES WOHNEN**
UNABHÄNGIGES WOHNEN MITEINANDER GEMEINSCHAFT



INNENRAUM MIT KLH

MATERIALISIERUNG I **HOLZ**

- Kreuzlagenholz als tragendes Element
- Im Innenraum sichtbar
- Außenbereich zusätzlich verkleidet




KLH I TREPPE AUS KREUZLAGENHOLZ


- Ökologisch Nachhaltiger Stoff
- Traditionell - kulturelle Identität
- Hohe Vorfertigung
- Kurze Bauzeit
- Hohe statische Tragfähigkeit
- Gutes Raumklima




BOOTSHAUS VERKLEIDET MIT ZEDERNHOLZ

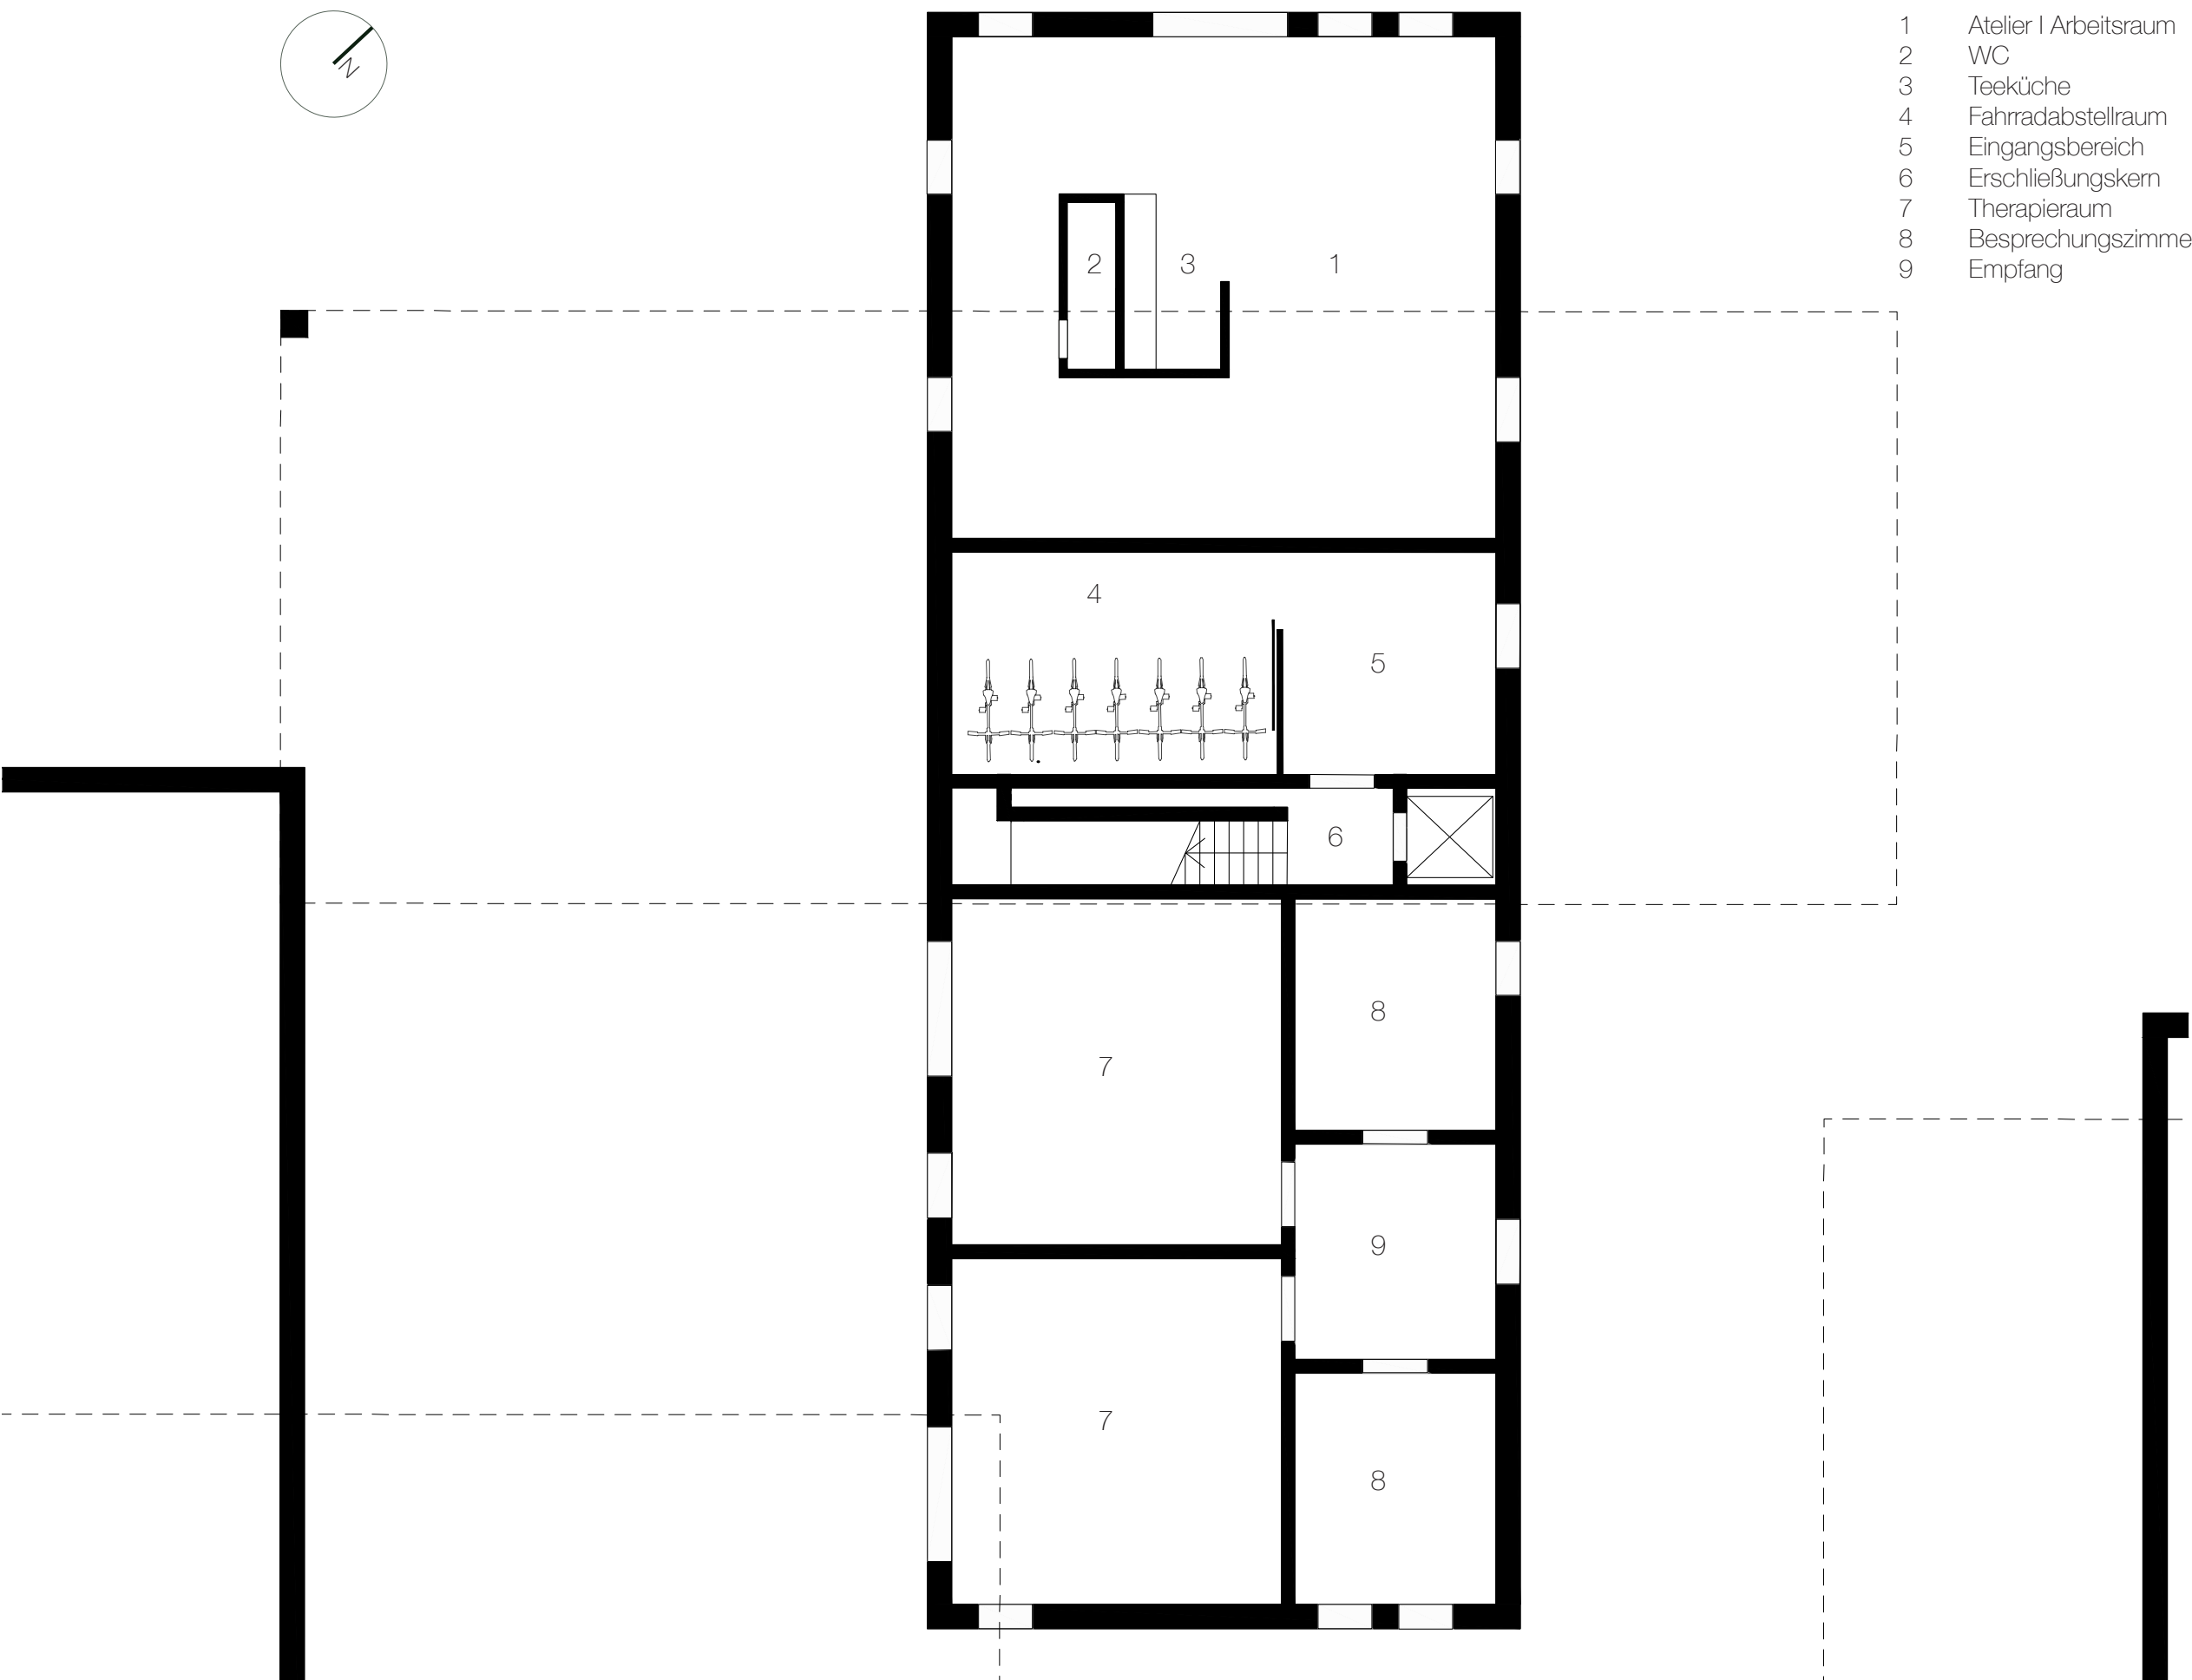

ERDGESCHOSS I BETON M 1:200

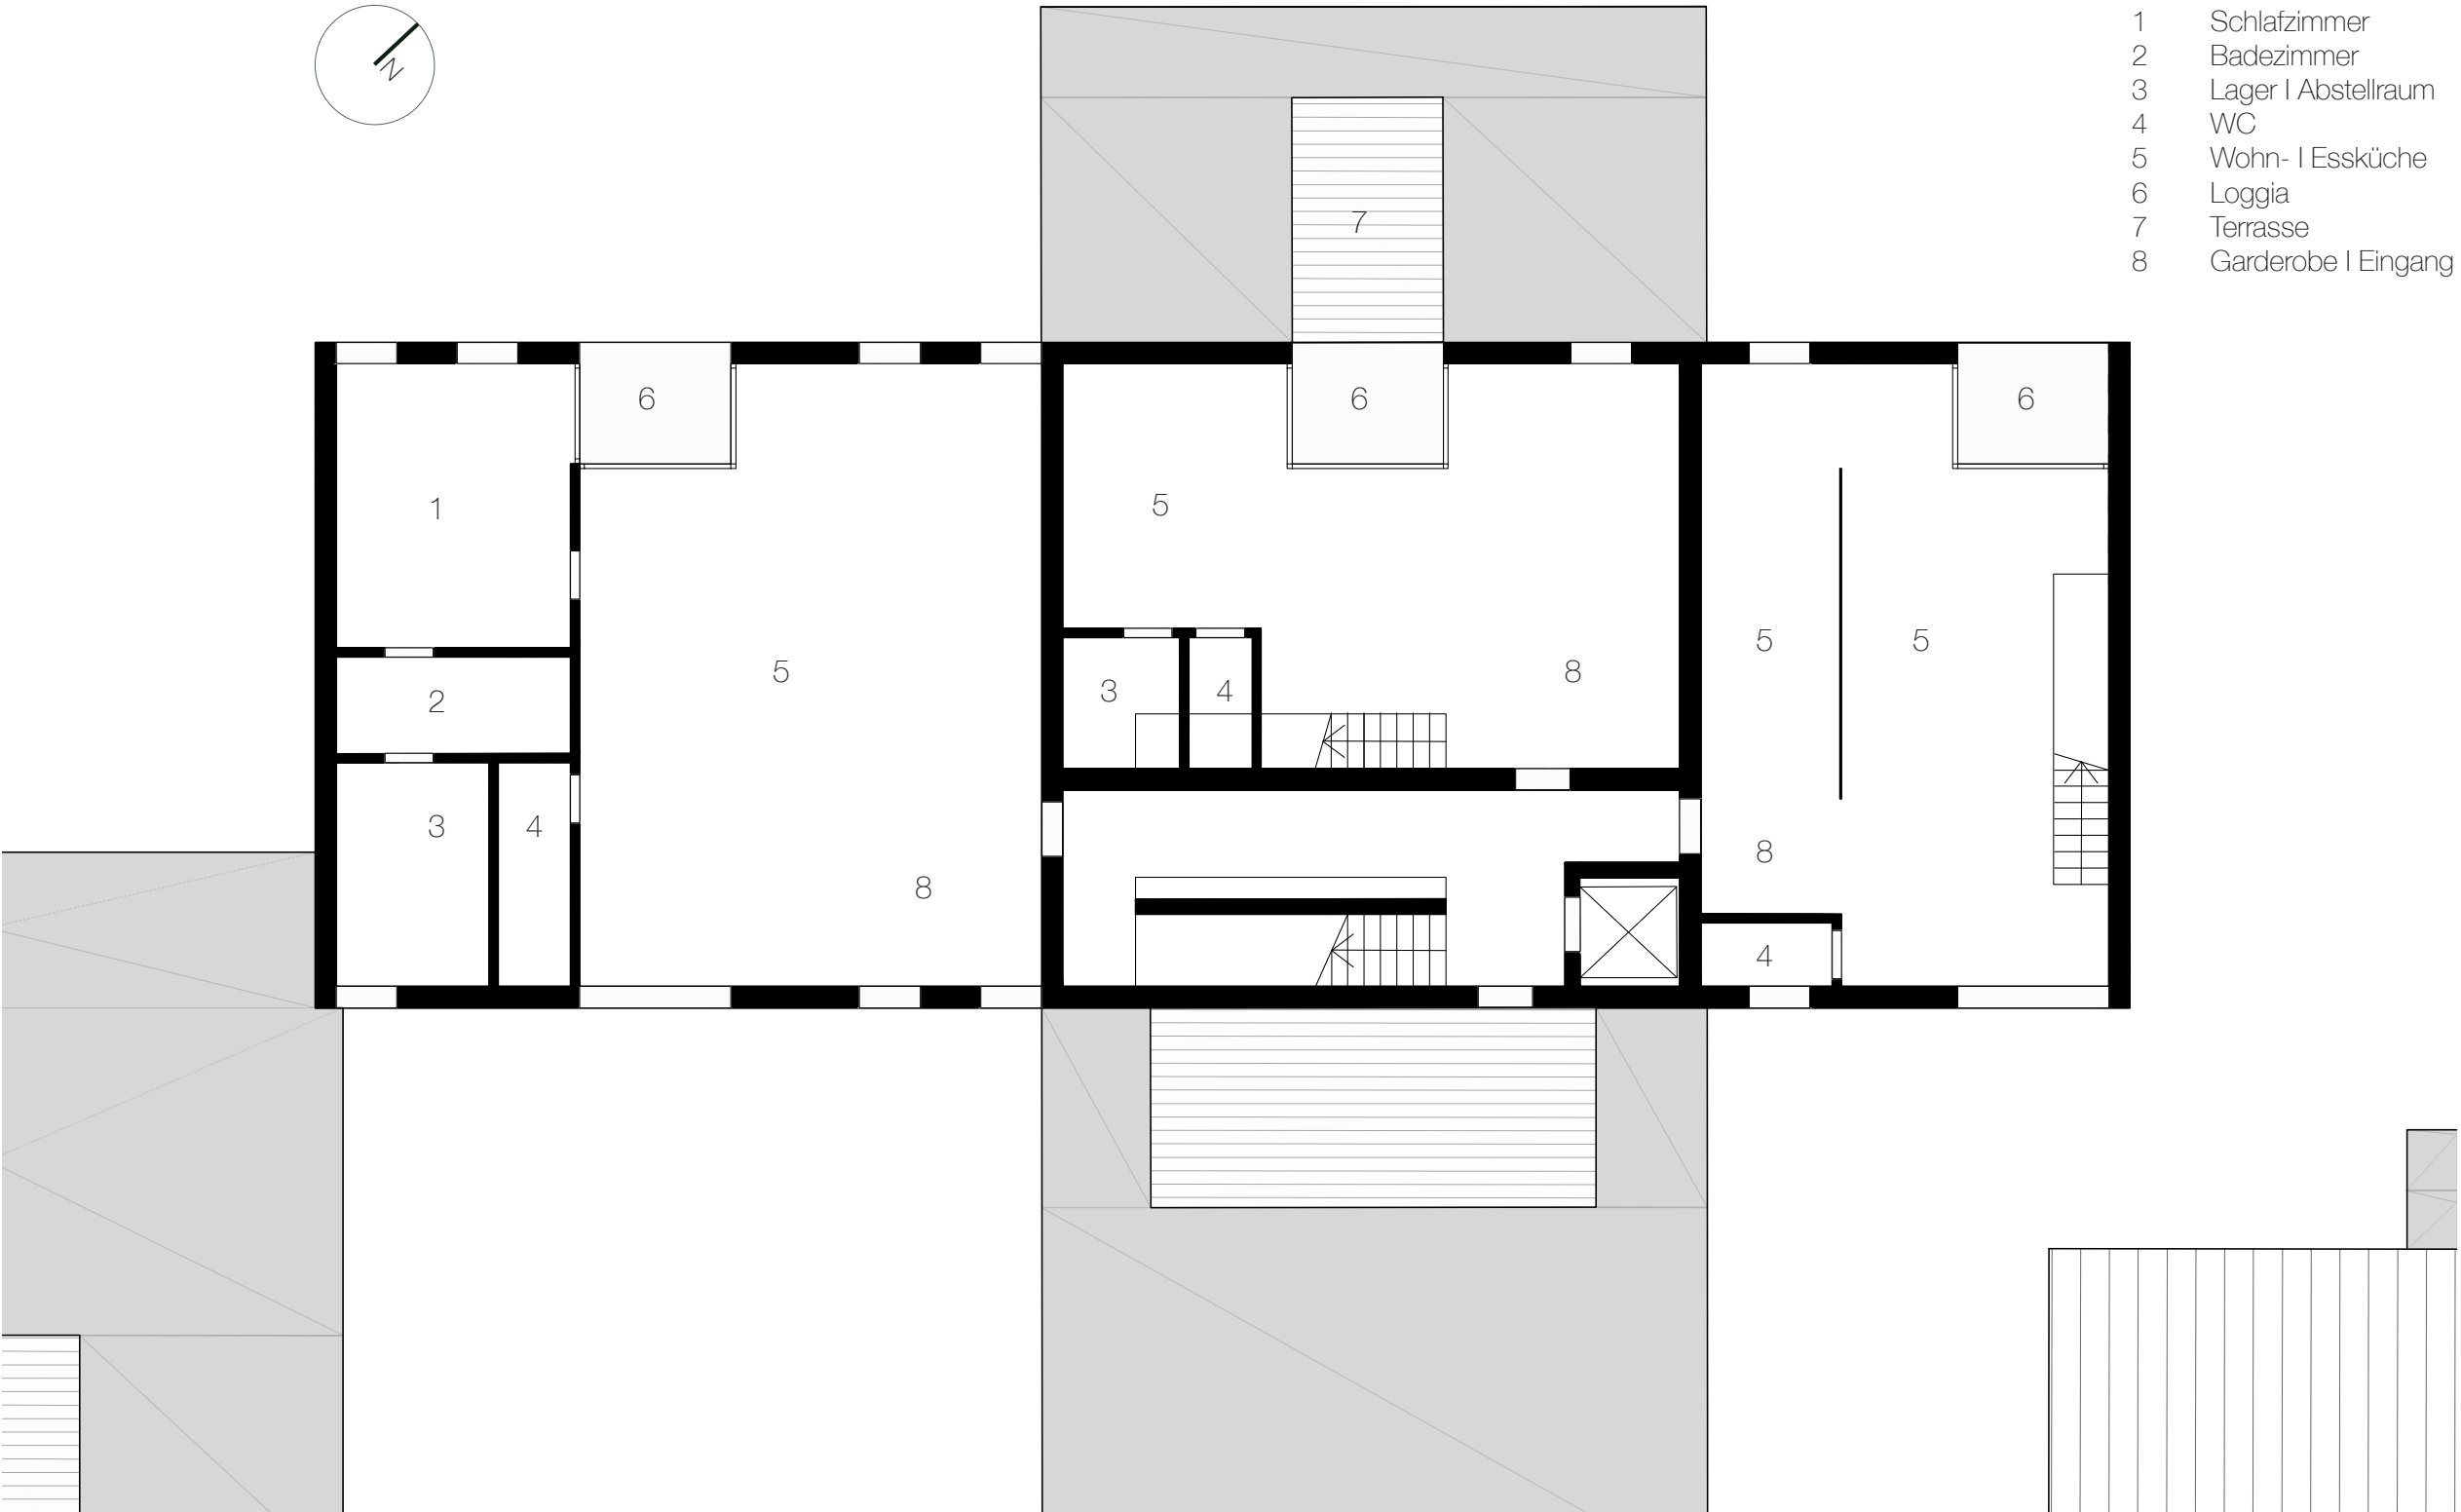

OBERGESCHOSS 01 I HOLZ M 1:200

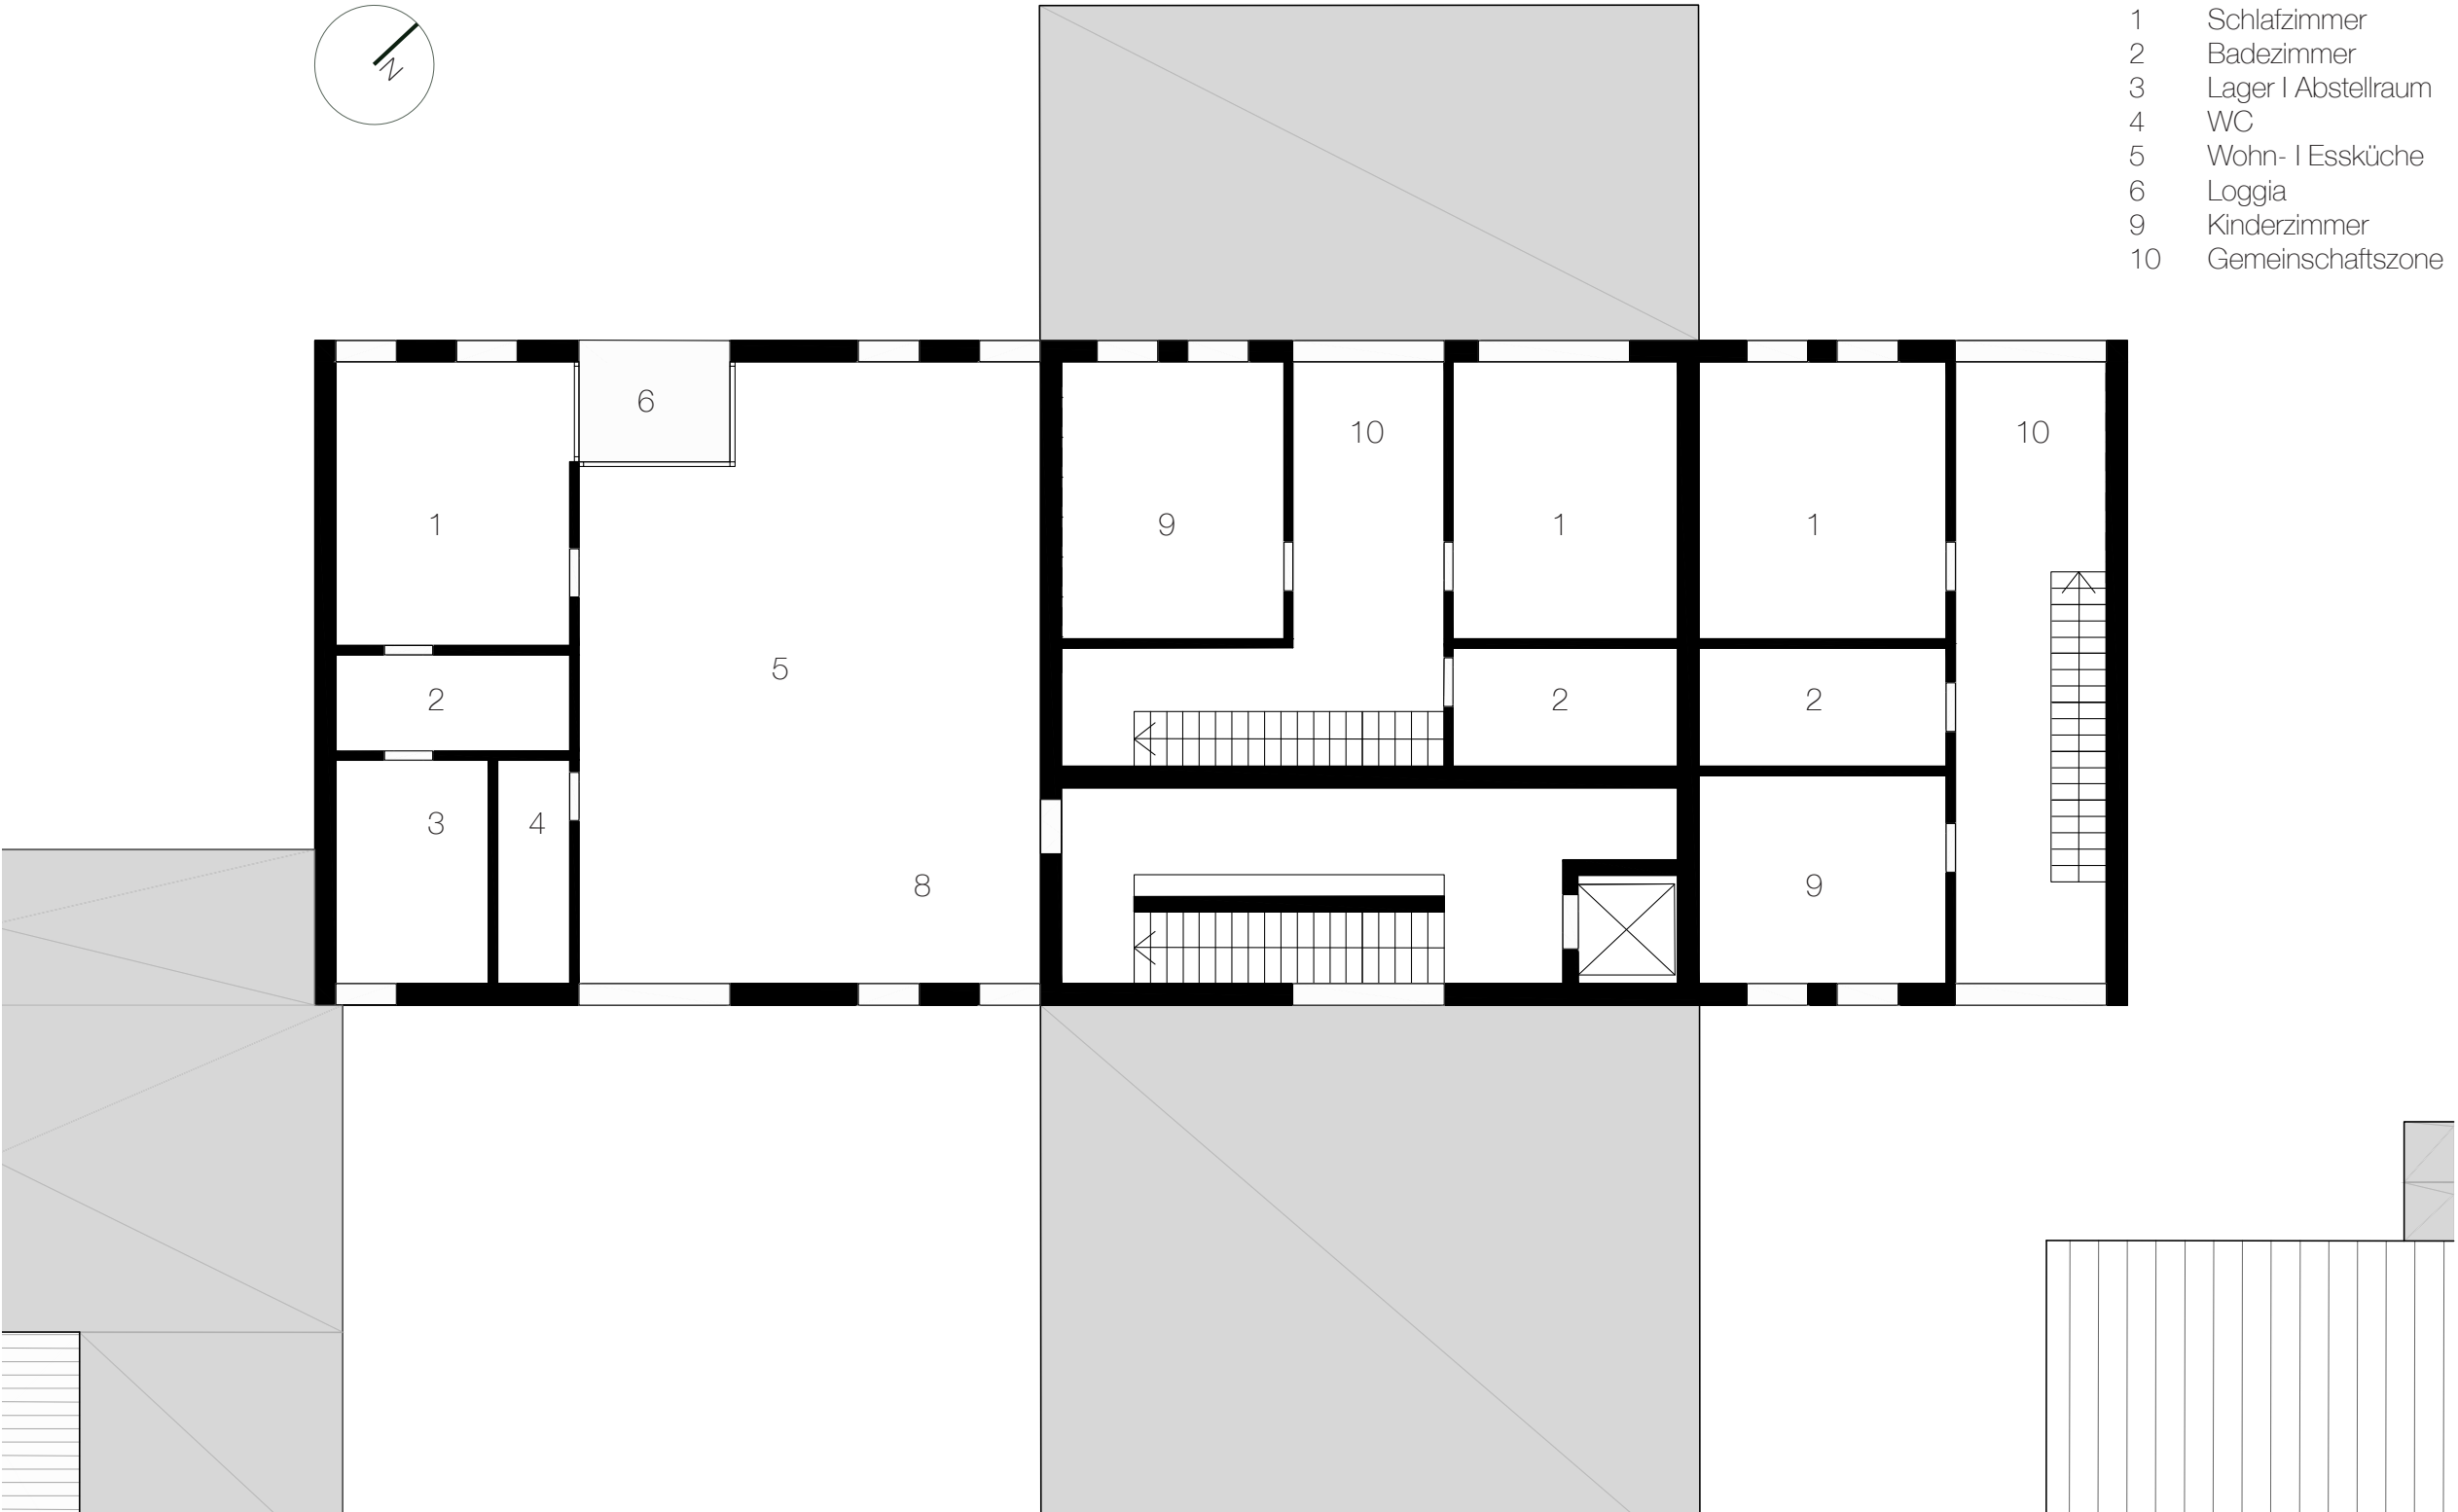

OBERGESCHOSS 02 I HOLZ M 1:200