


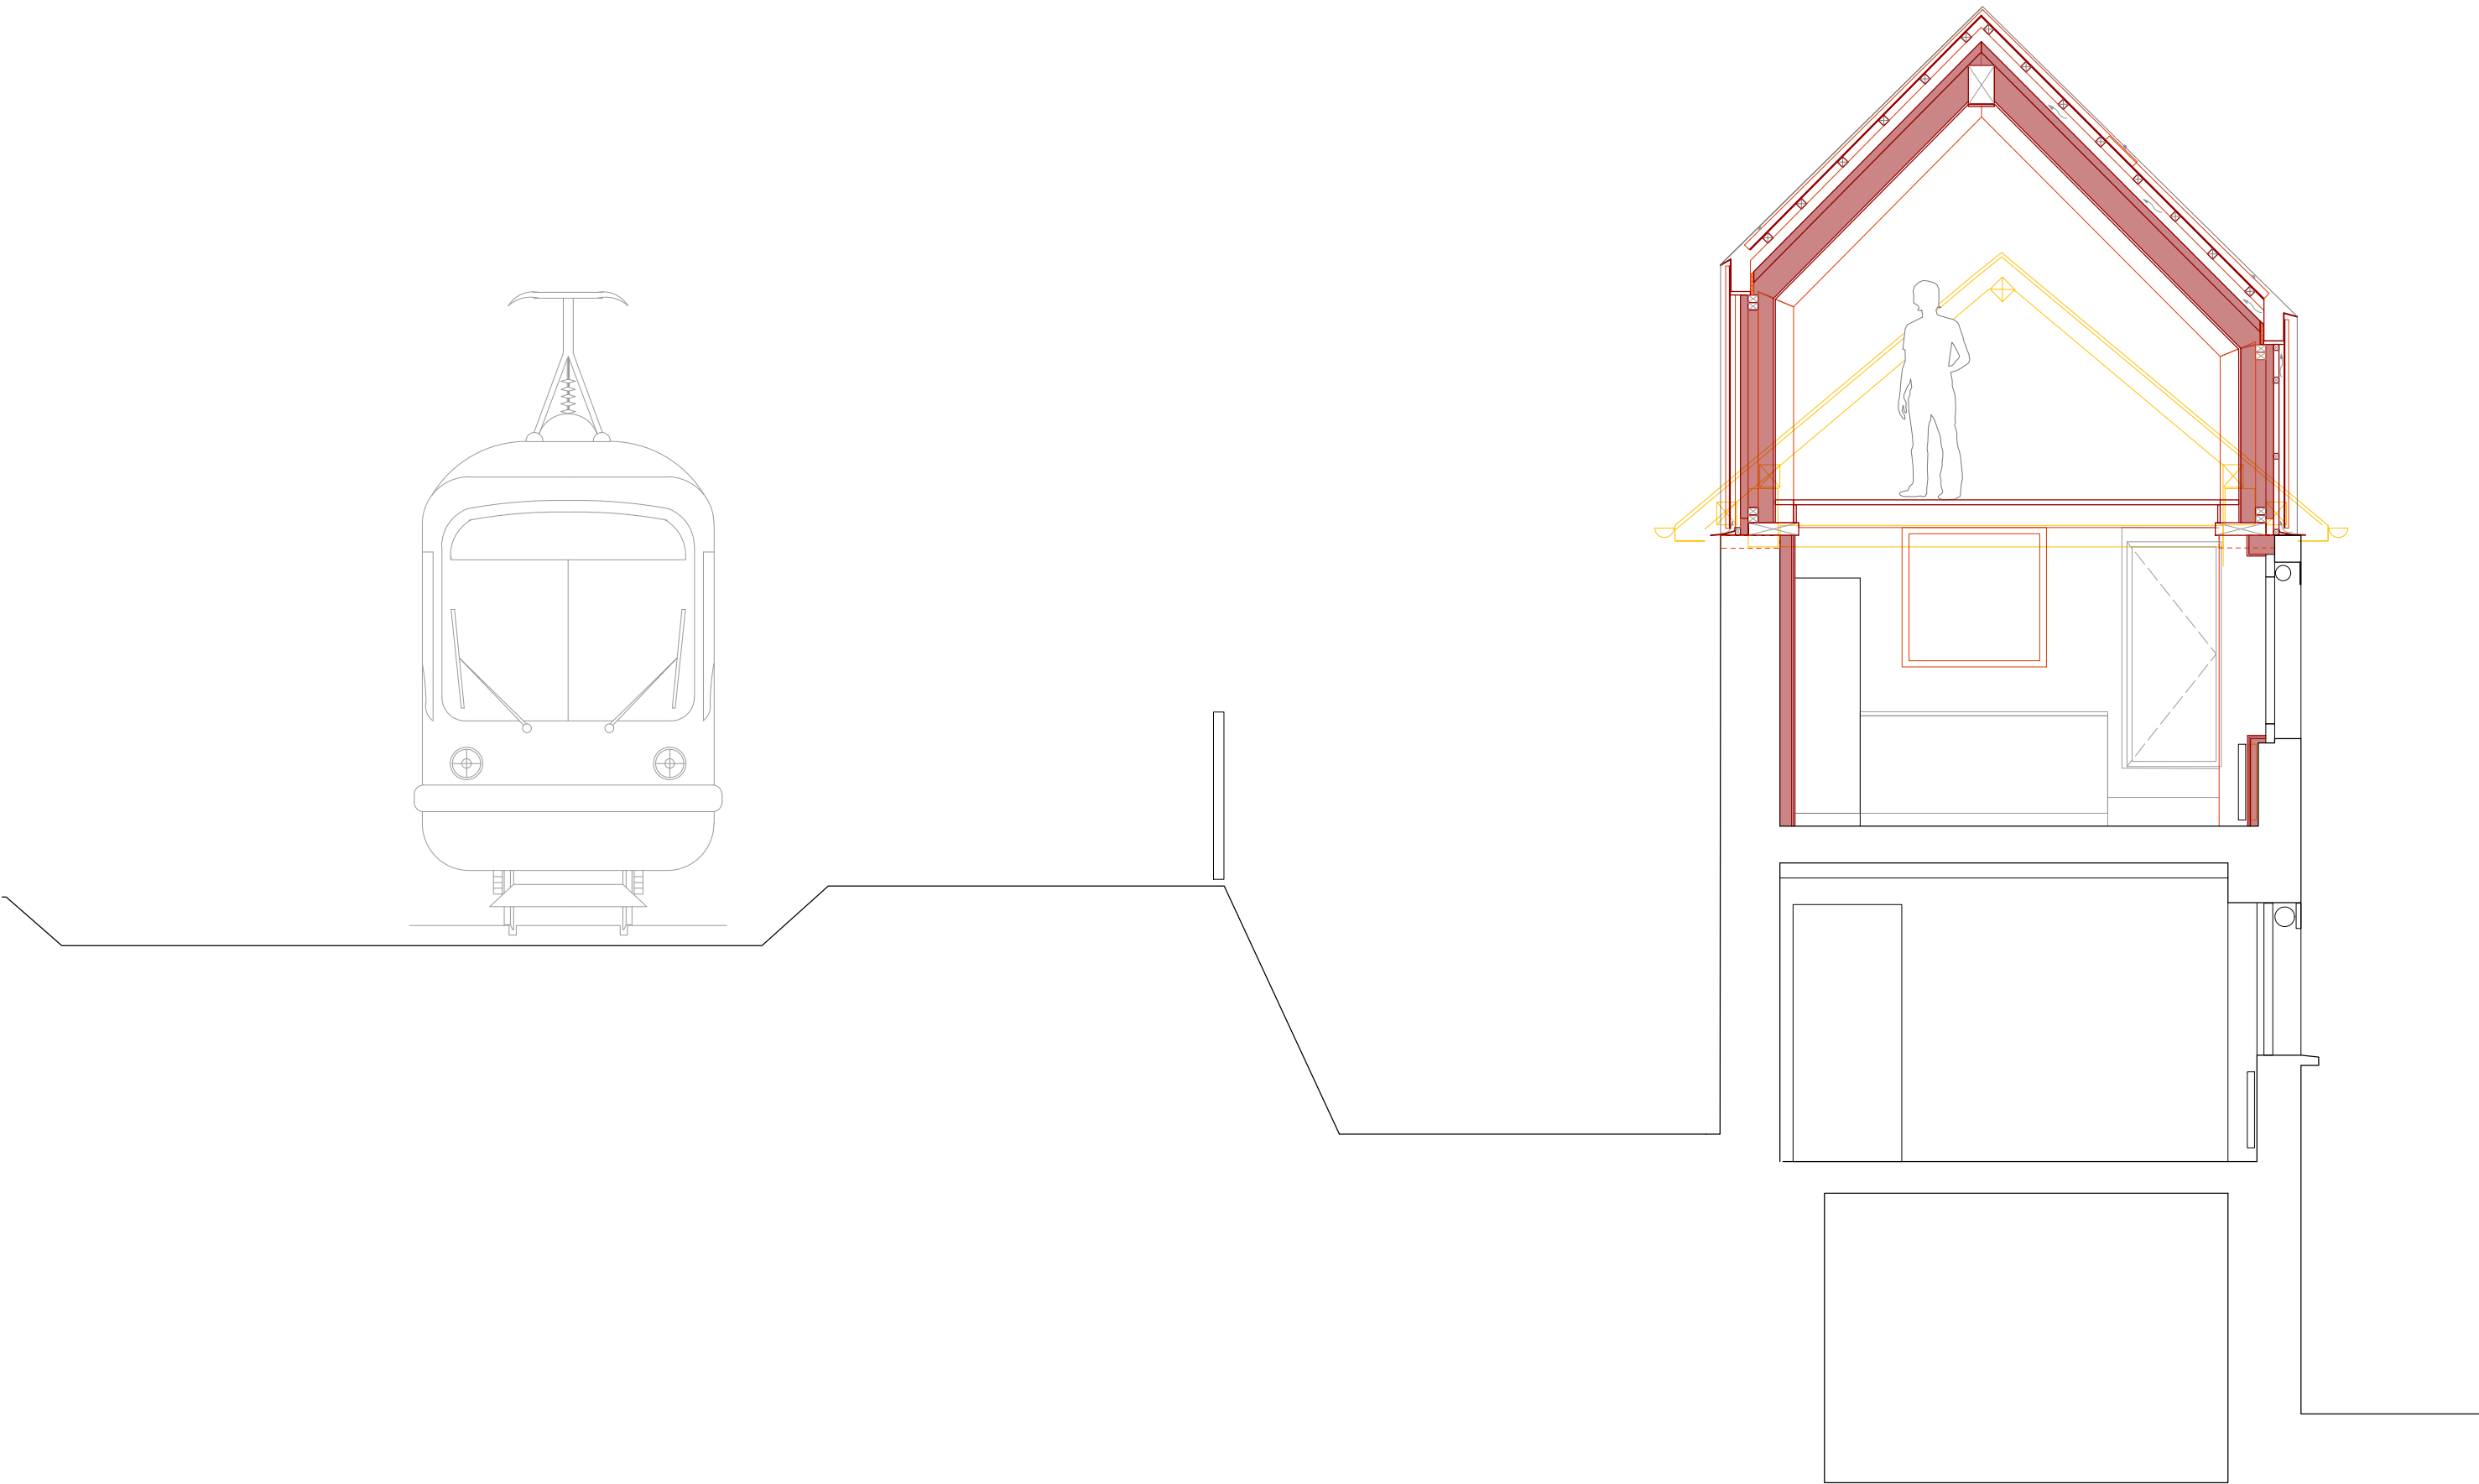

coupe de principe 1:50

