




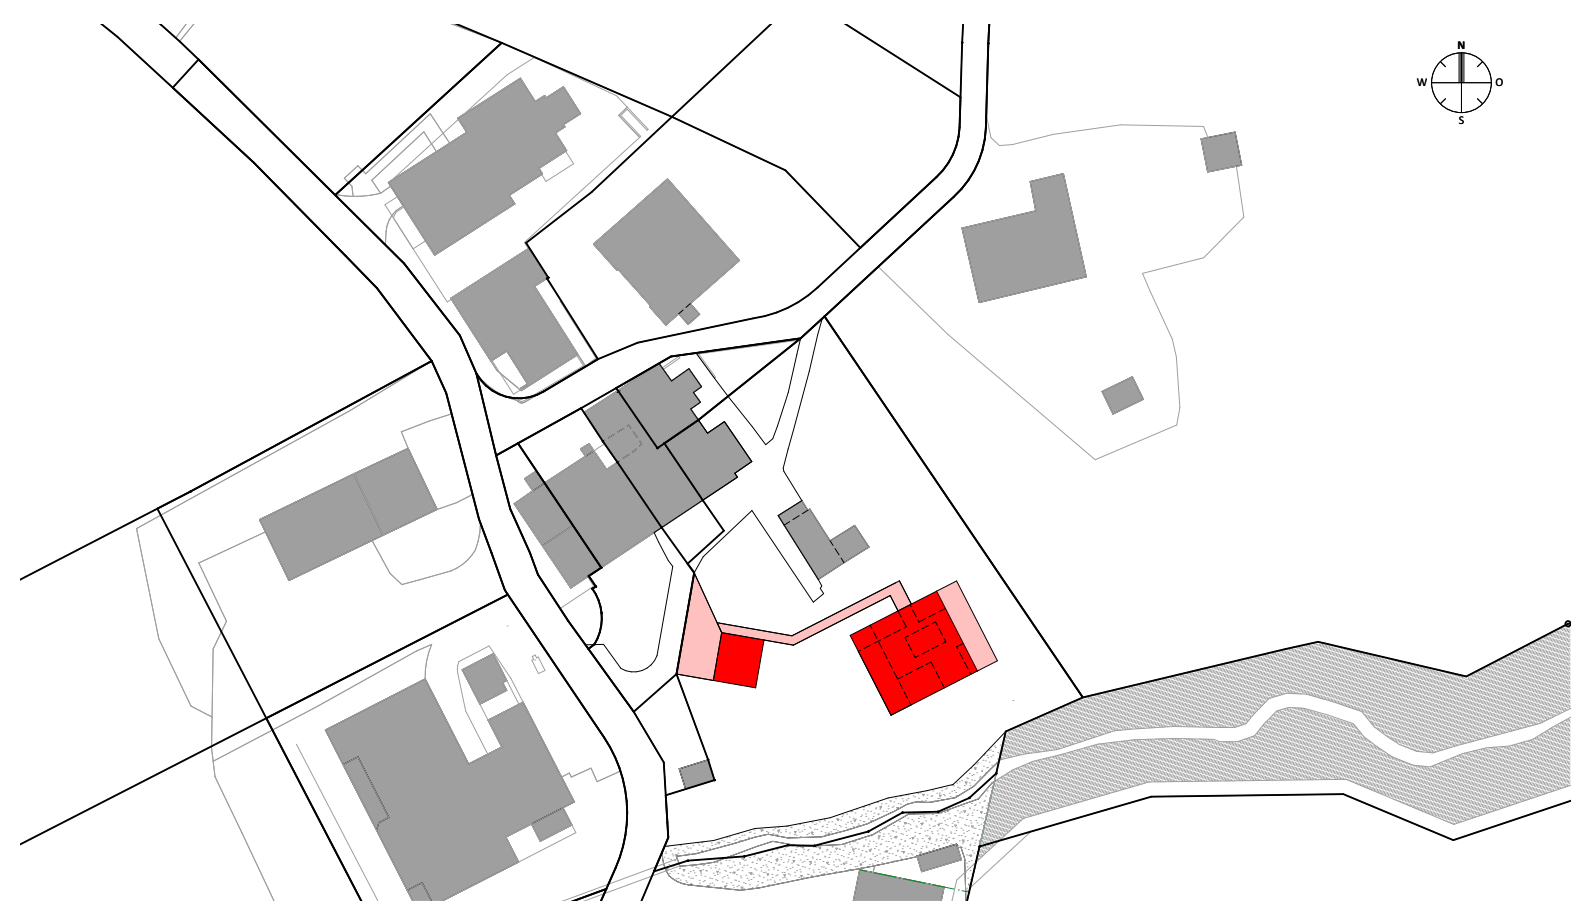


Situation

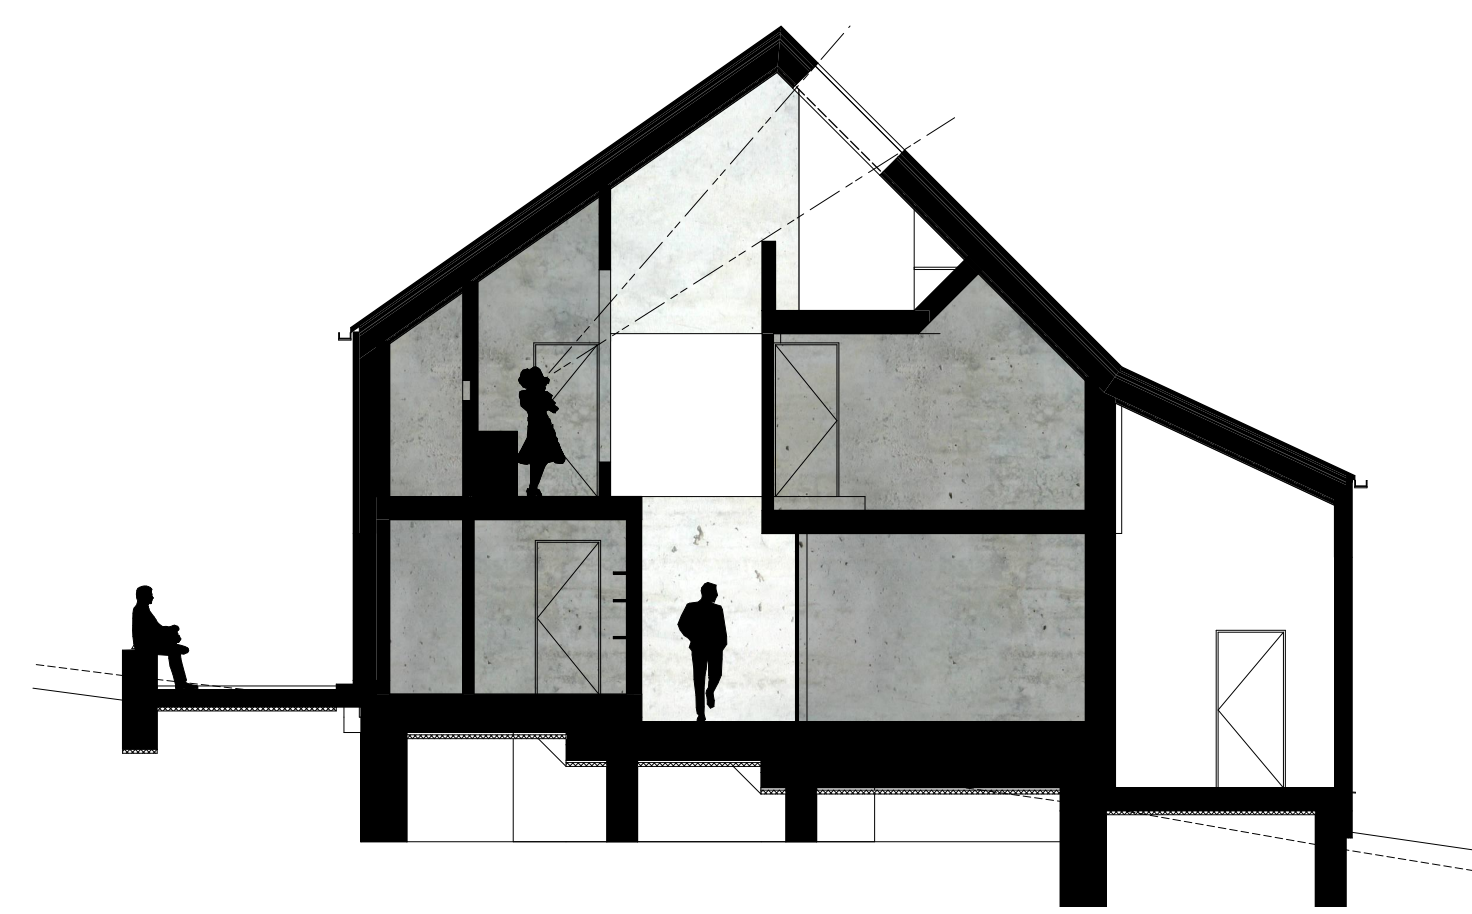


Schnitt 1

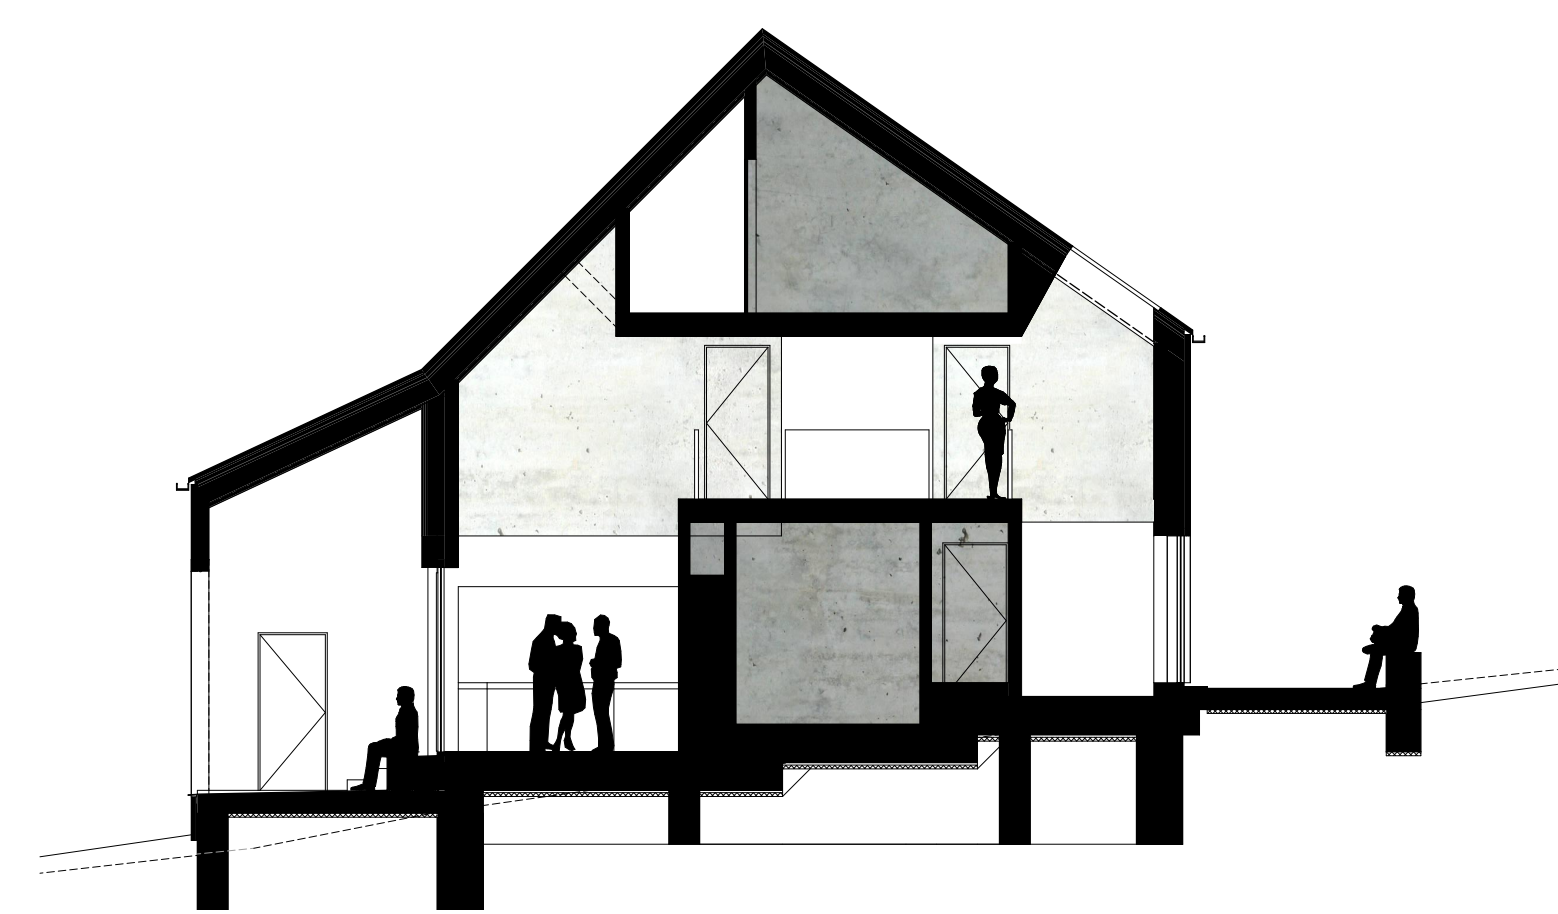


Schnitt 2

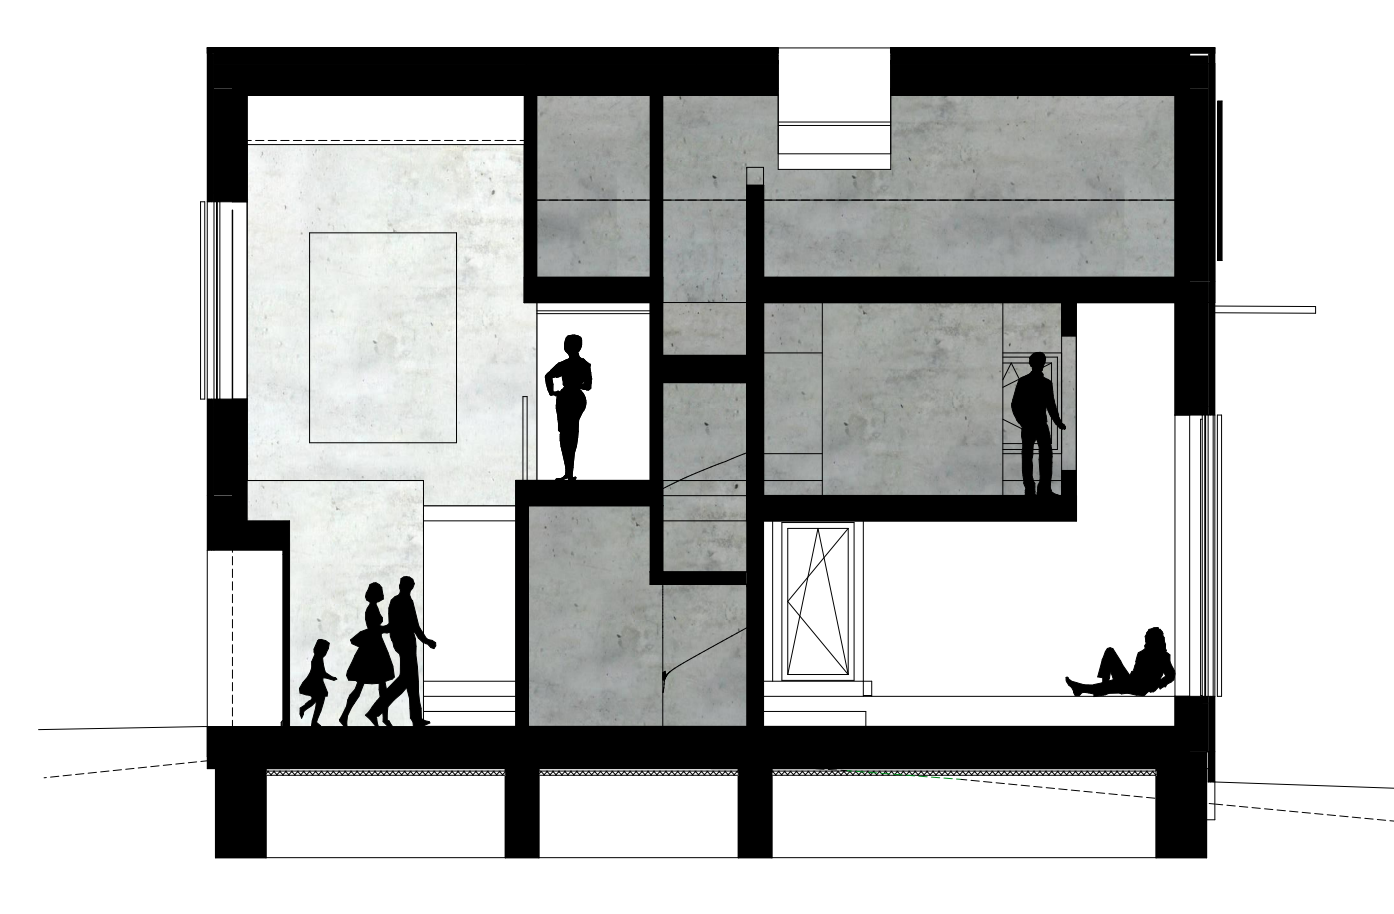

Schnitt 3

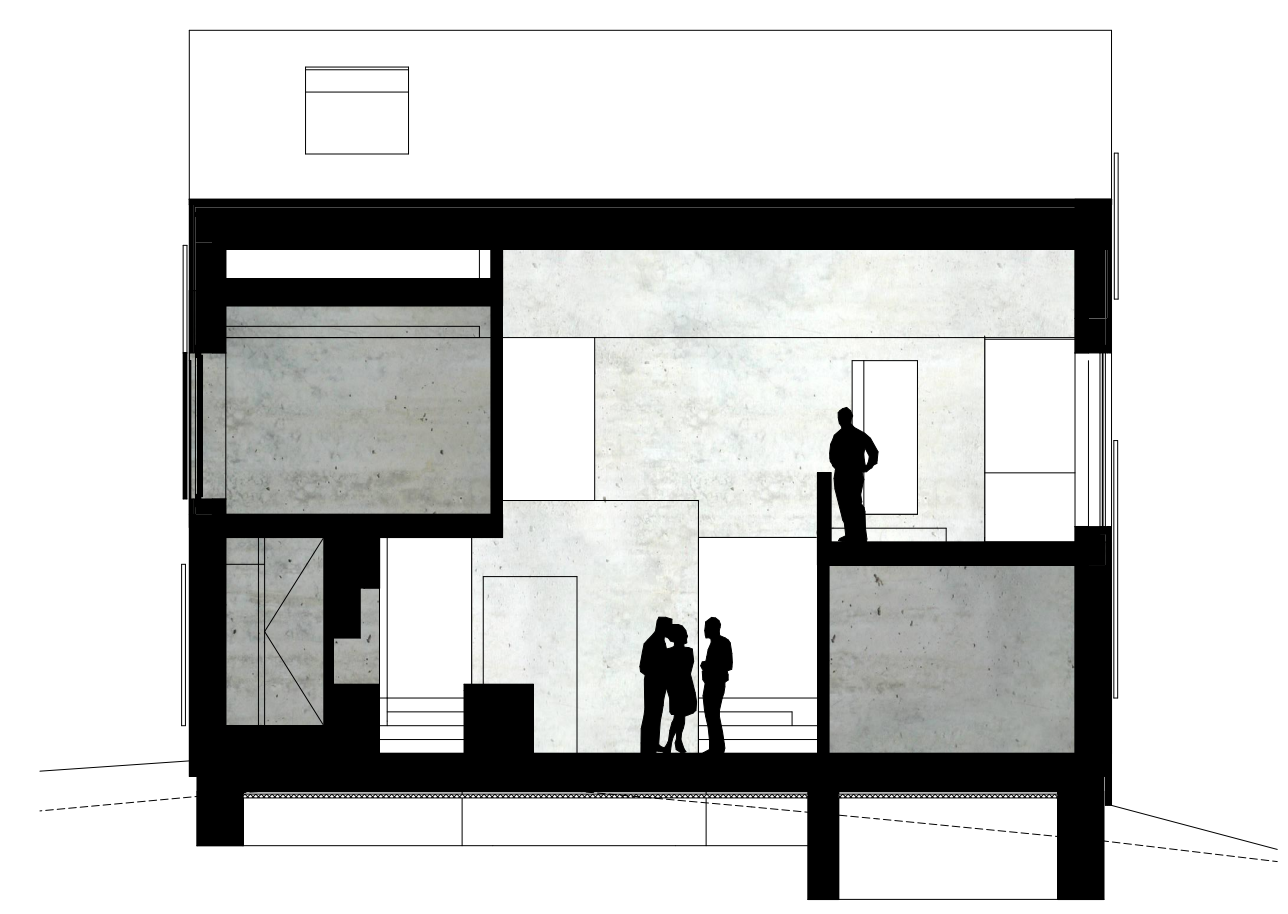


Schnitt 4

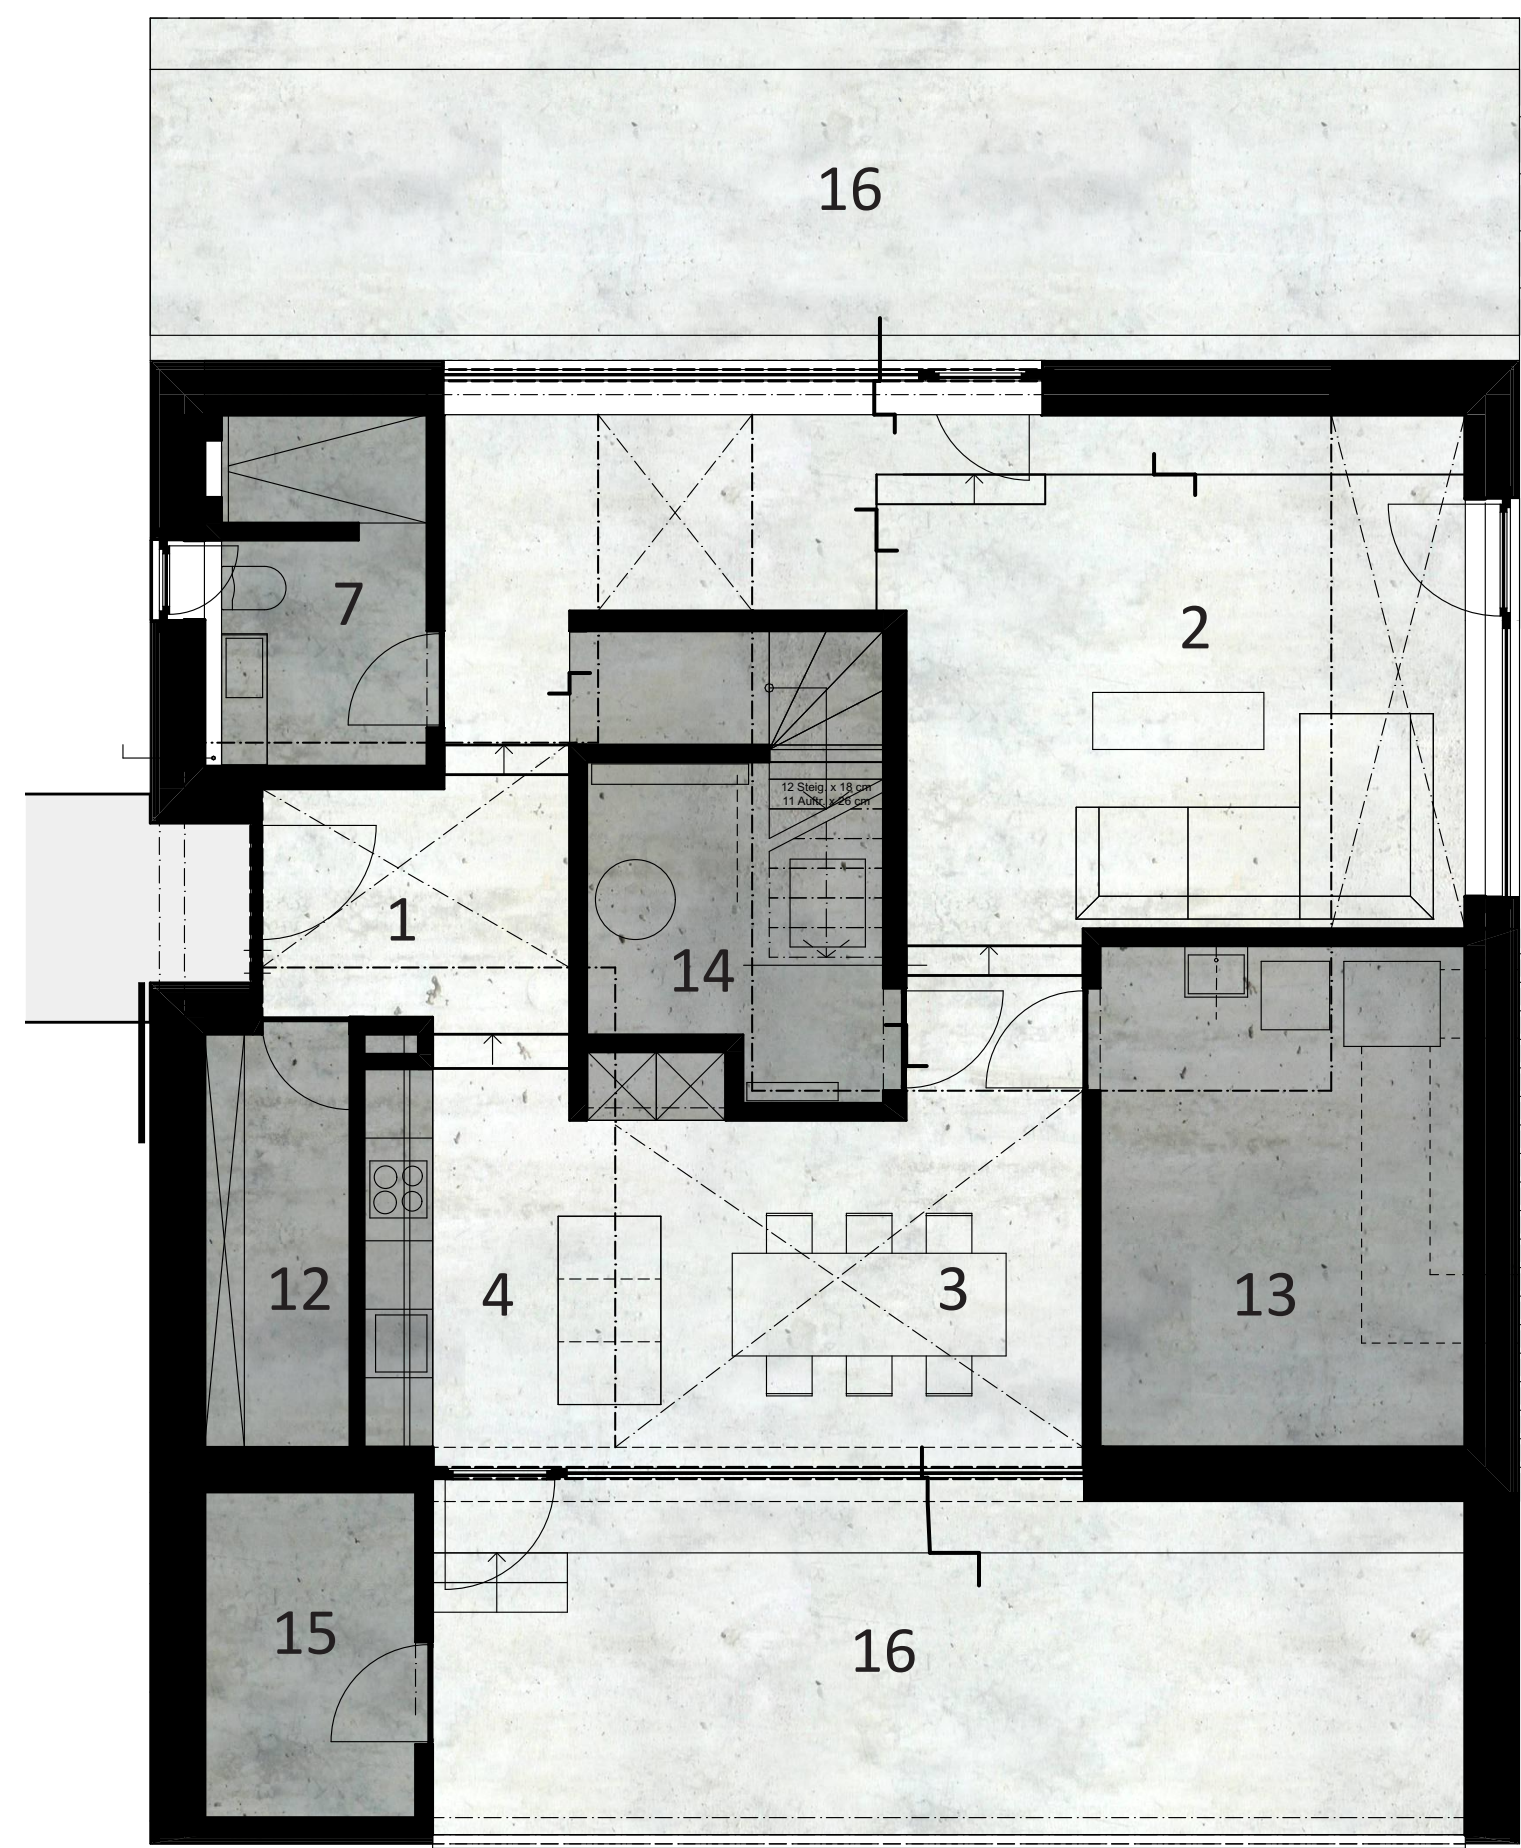

Erdgeschoss



Obergeschoss

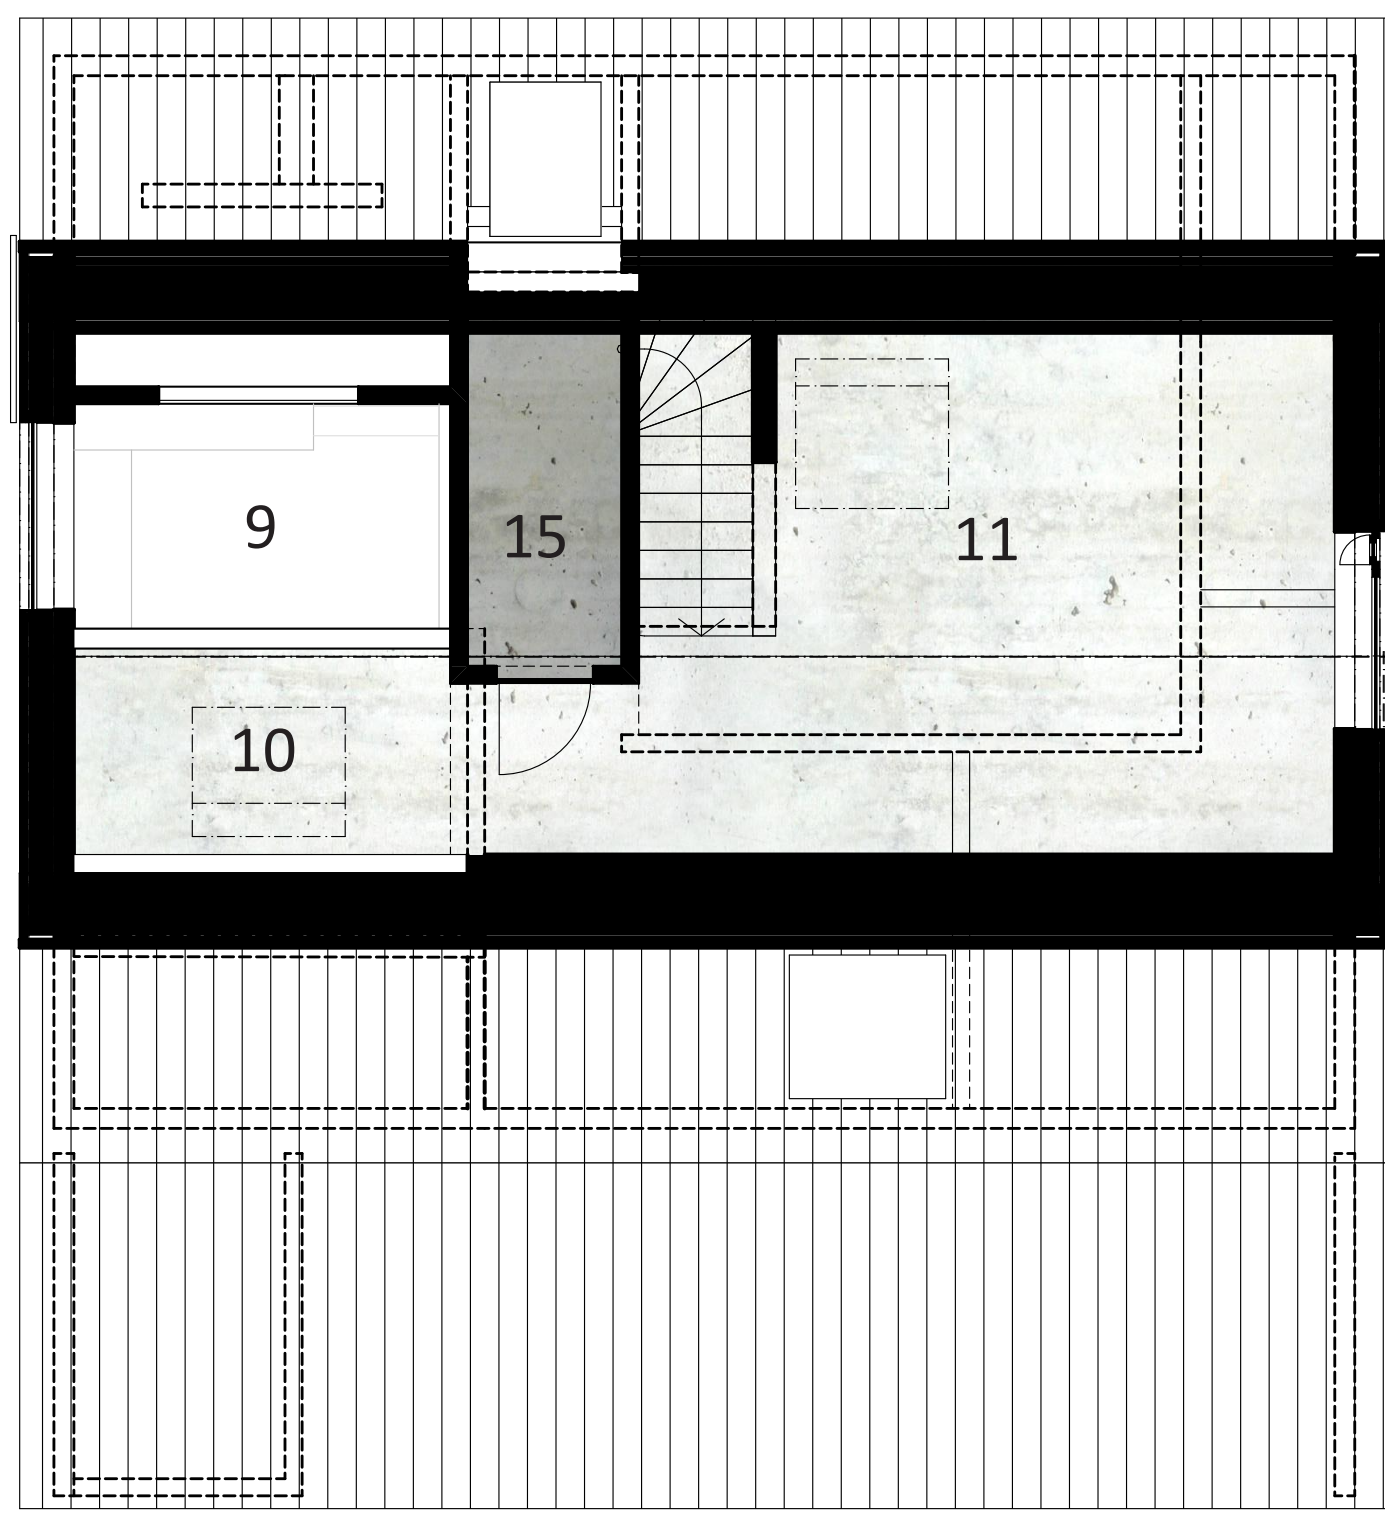


Dachgeschoss

- 1 Entree
- 2 Wohnzimmer
- 3 Essen
- 4 Küche
- 5 Zimmer
- 6 Ankleide
- 7 Badezimmer
- 8 Büro
- 9 Luftraum
- 10 Lese Ecke
- 11 Mehrzweckraum
- 12 Garderobe
- 13 Keller
- 14 Technik Raum
- 15 Abstellraum
- 16 Terrasse




Entwurf Konzept Modell

West Fassade

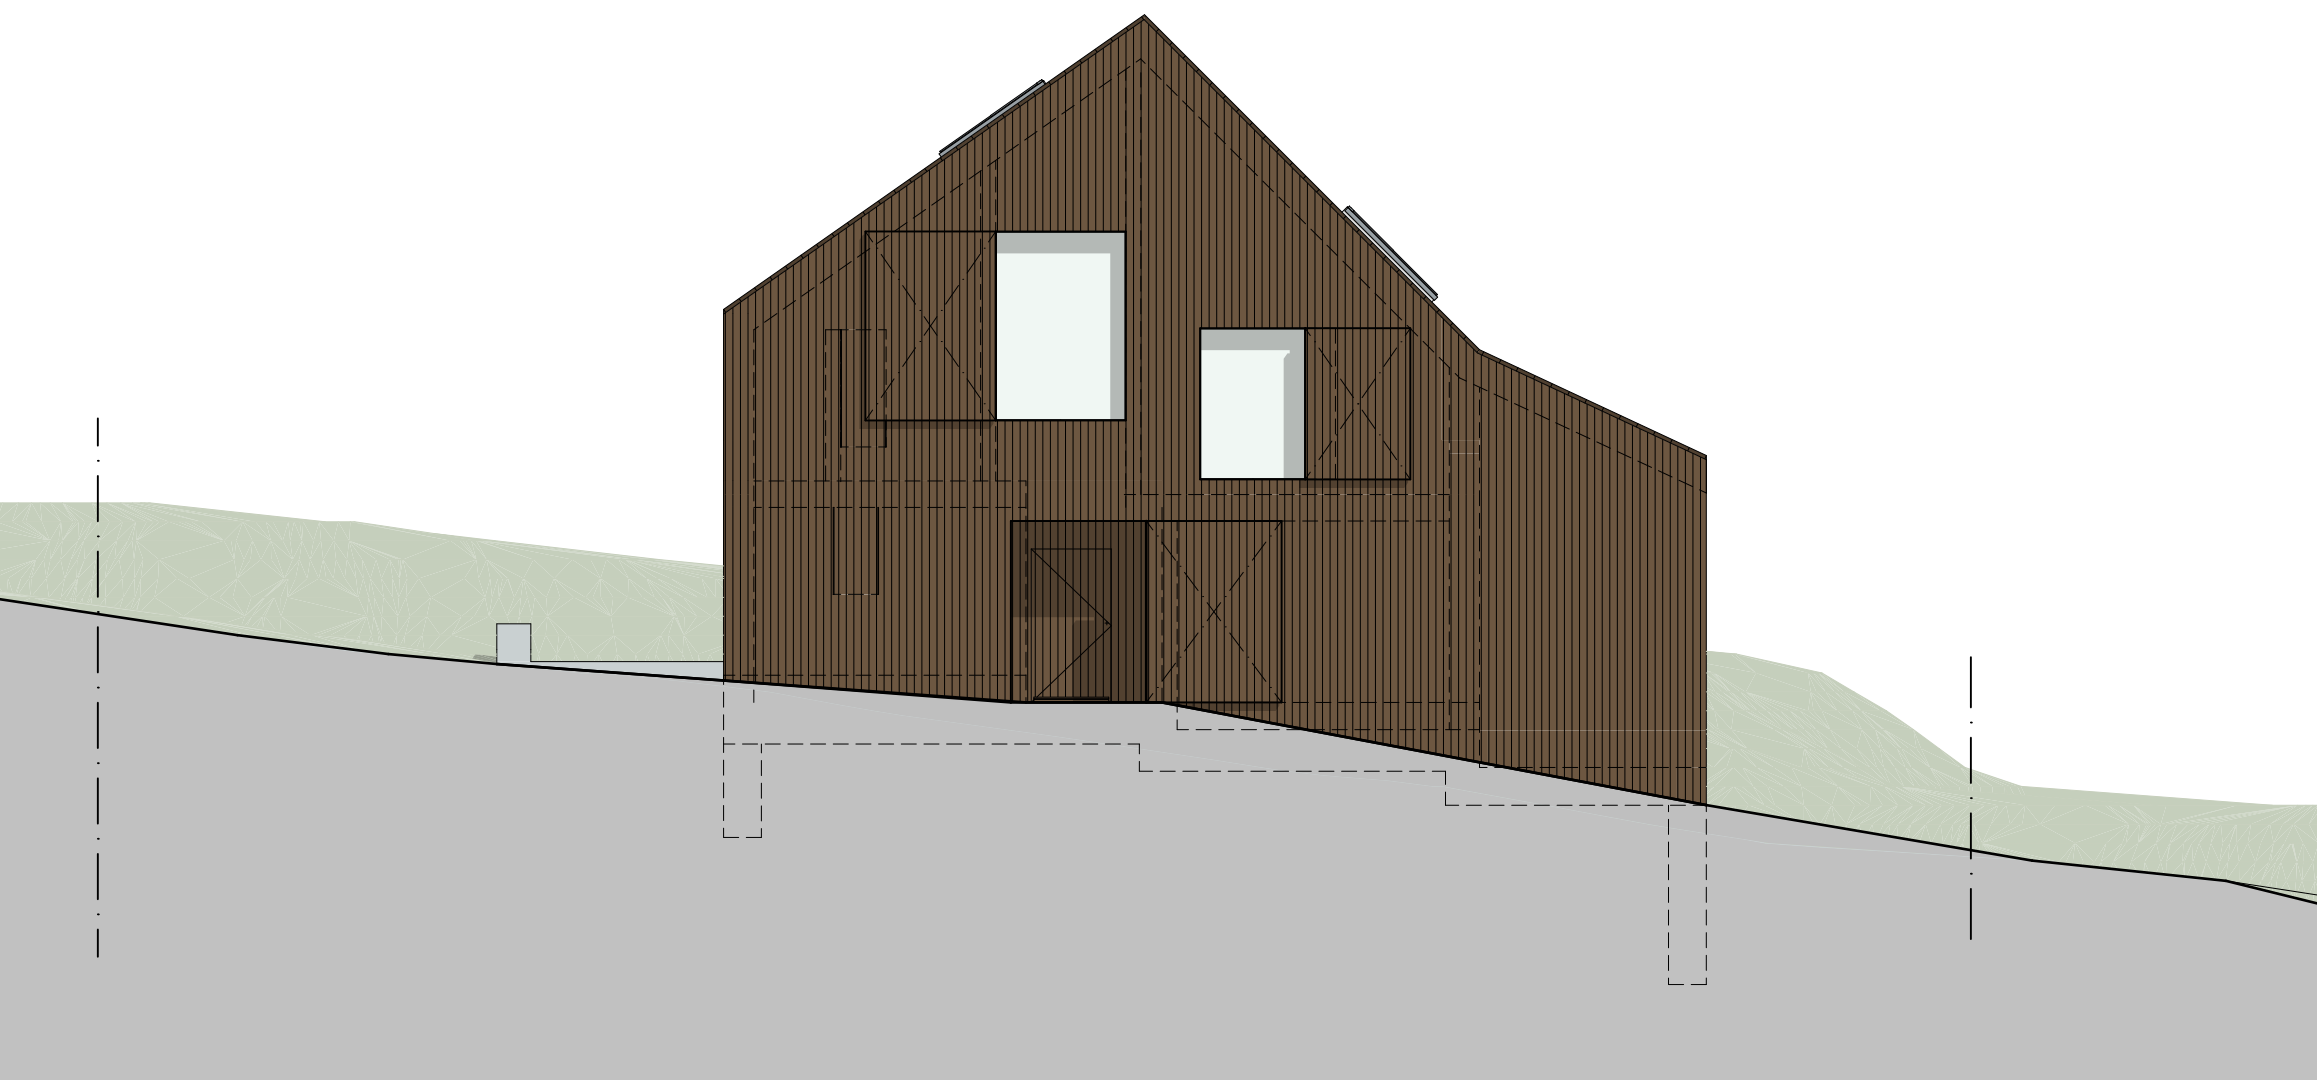

Süd Fassade

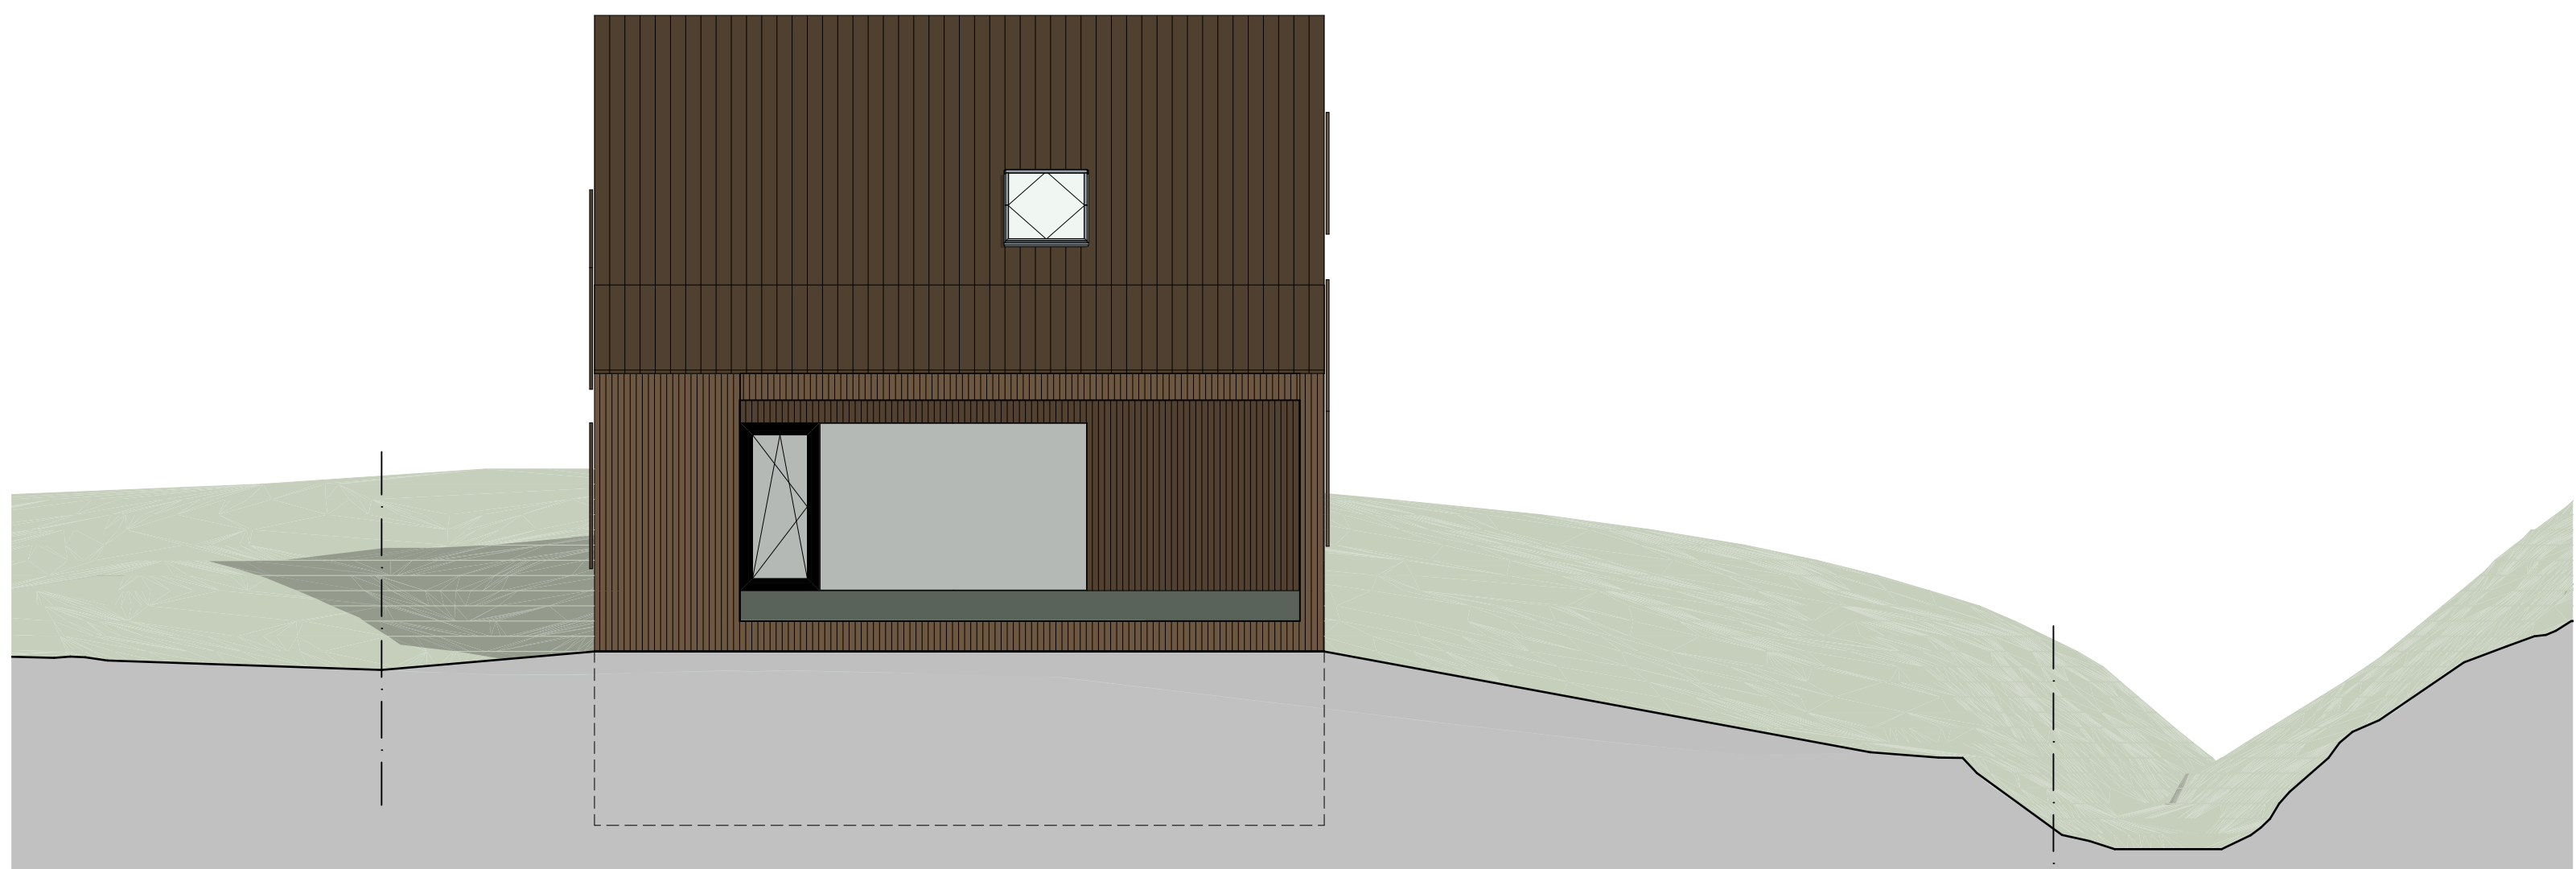

Ost Fassade

