



Rez-de-chaussée bâtiment 3 1:200

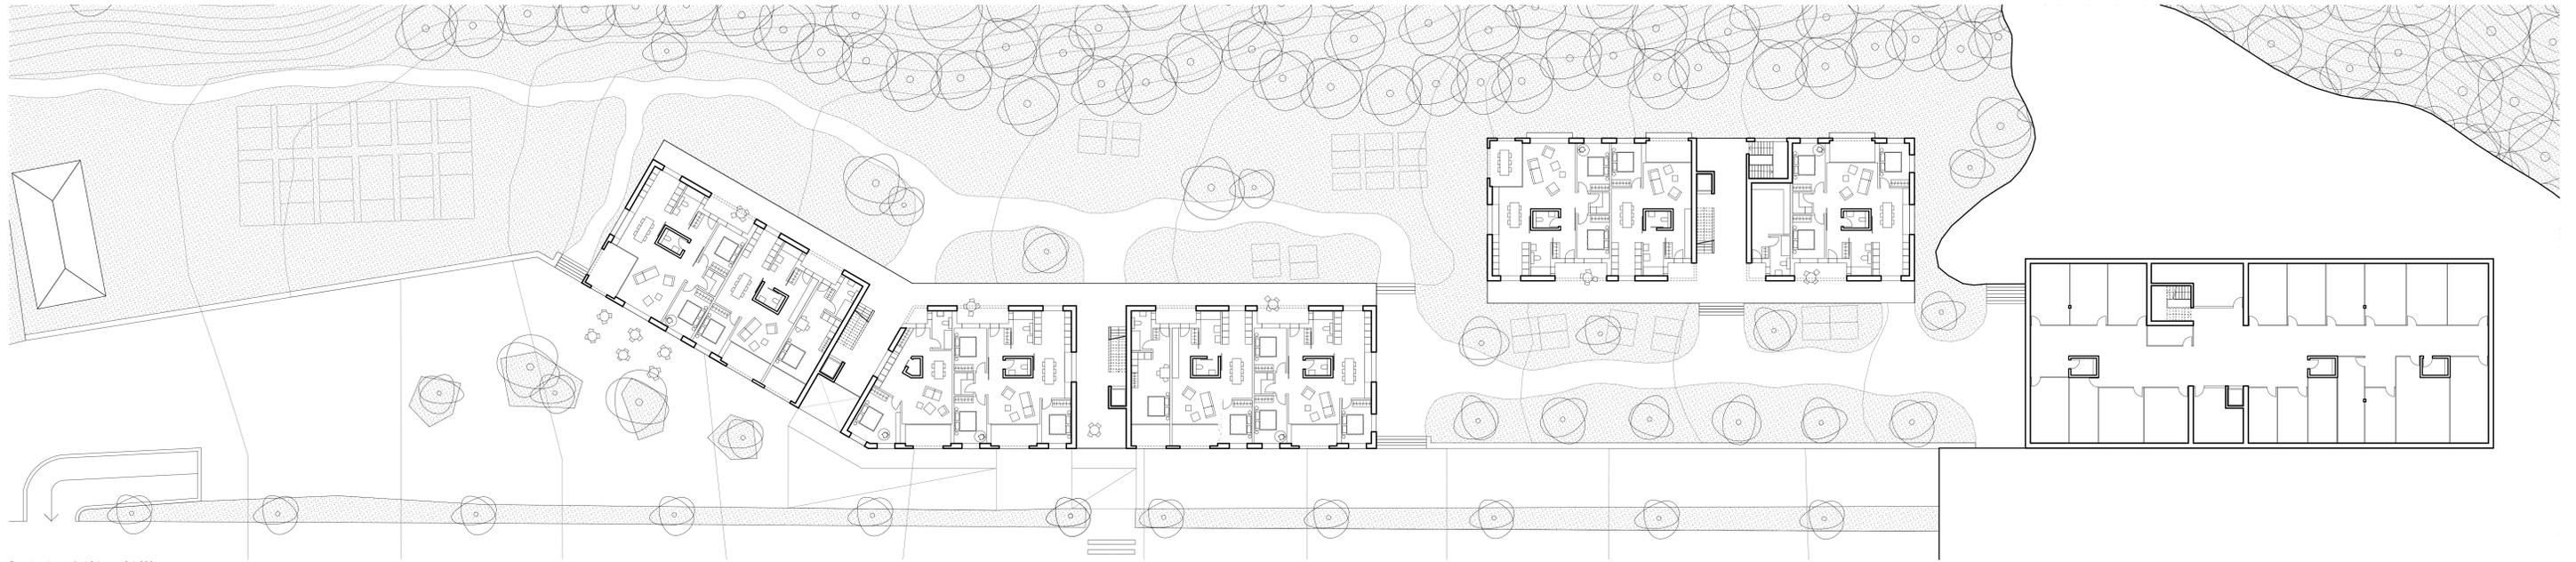

Rez-de-chaussée bâtiment 2 1:200

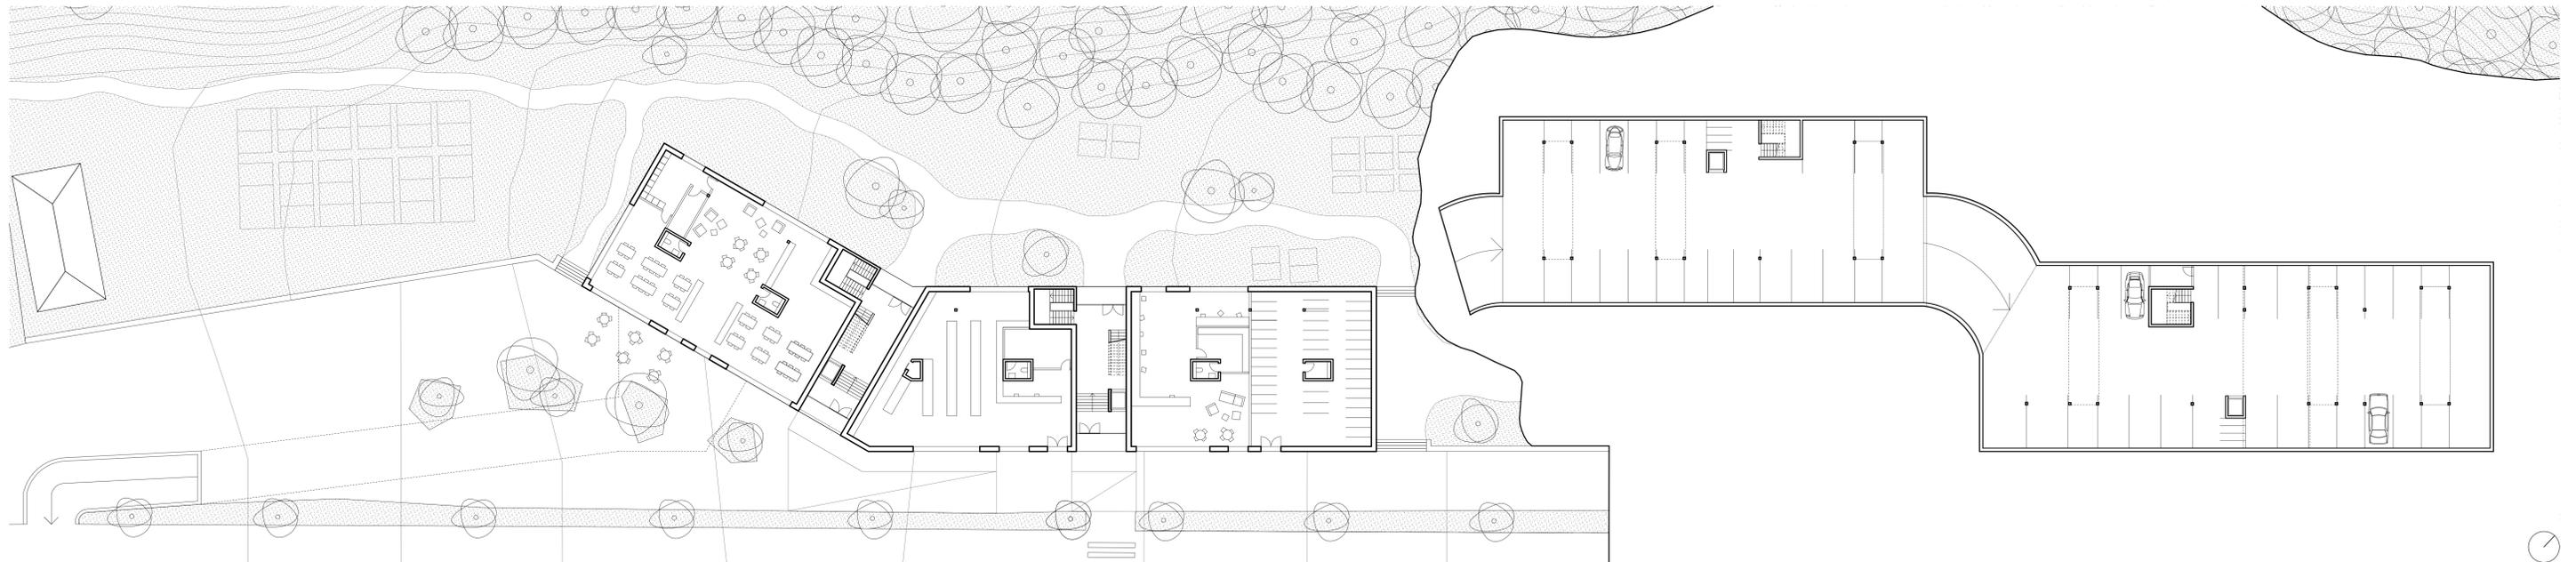

Rez-de-chaussée bâtiment 1 1:200