


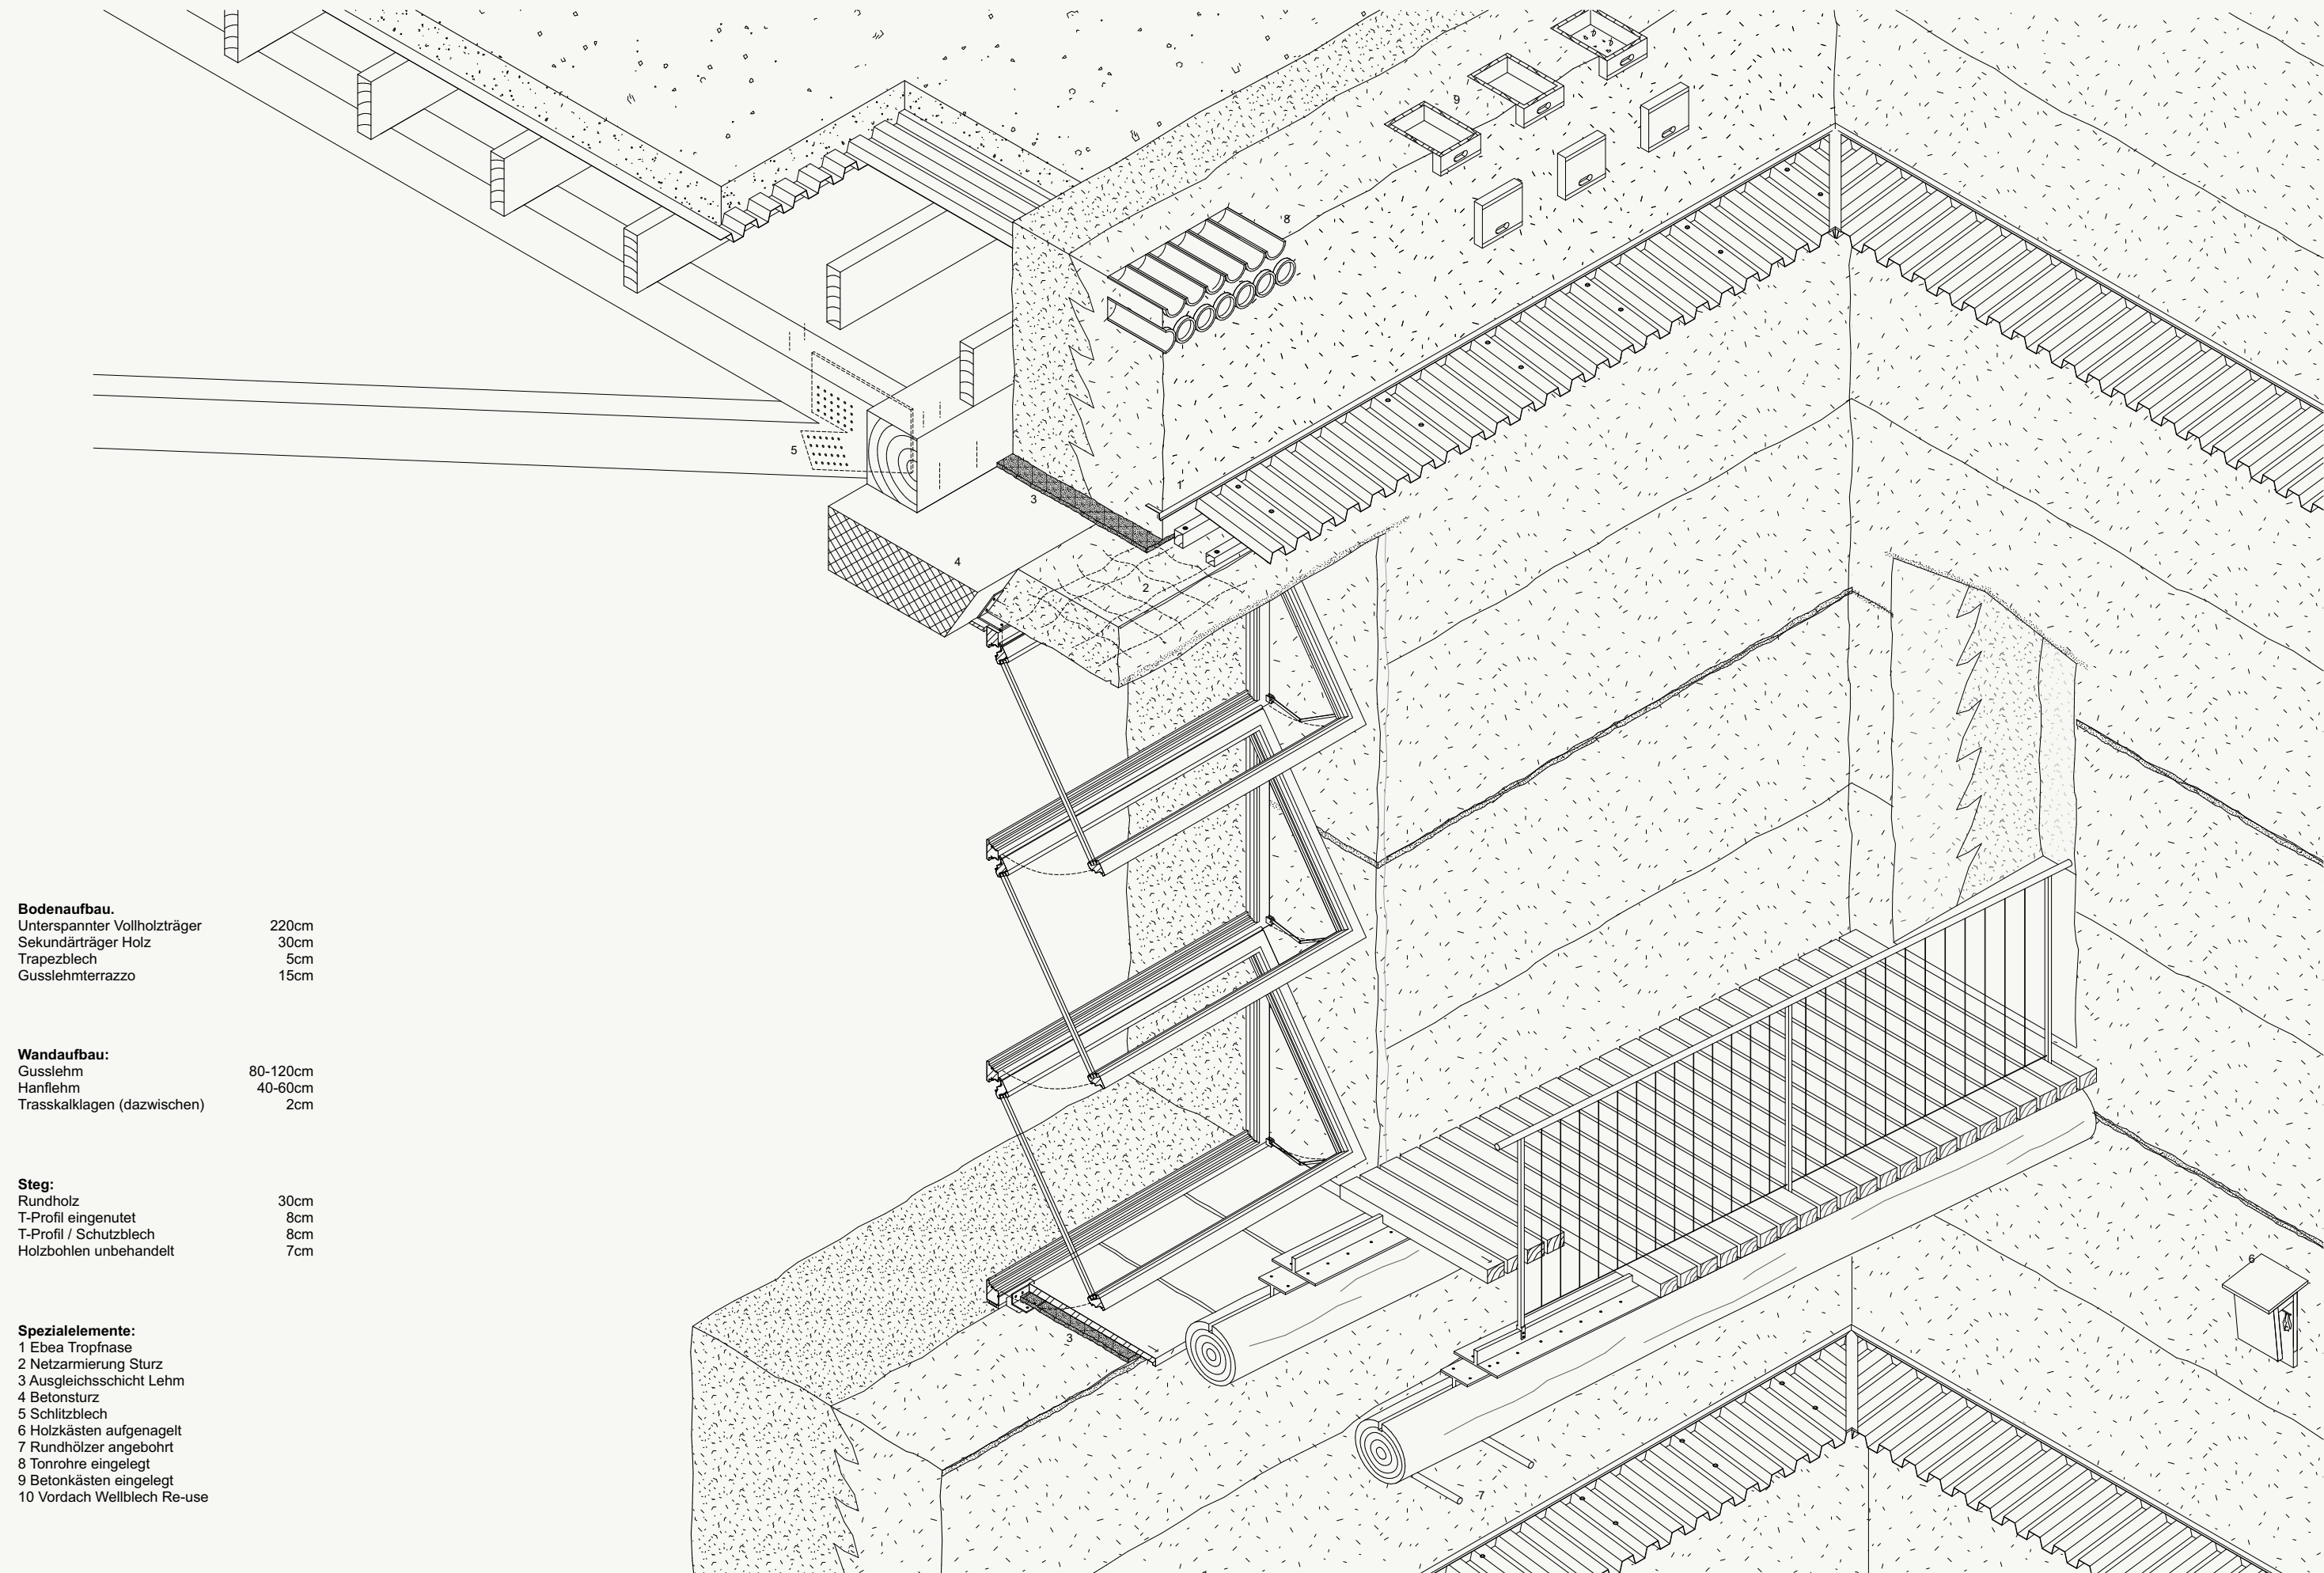

Bodenaufbau:
Unterspannter Vollholzträger 220cm
Sekundärträger Holz 30cm
Trapezblech 5cm
Gusslehmterrazzo 15cm

Wandaufbau:
Gusslehm 80-120cm
Hanflehm 40-60cm
Trasskalklagen (dazwischen) 2cm

Steg:
Rundholz 30cm
T-Profil eingenutet 8cm
T-Profil / Schutzblech 8cm
Holzbohlen unbehandelt 7cm

Spezialelemente:
1 Ebea Tropfnase
2 Netzarmerung Sturz
3 Ausgleichsschicht Lehm
4 Betonsturz
5 Schlitzblech
6 Holzkästen aufgenagelt
7 Rundhölzer angebohrt
8 Tonrohre eingelegt
9 Betonkästen eingelegt
10 Vordach Wellblech Re-use

0 50 100 150cm

AXONOMETRIE
DETAILSCHNITT