




AUSSENBILD PARK

AUSSENRAUM

Ein Ensemble bildet Plätze für die Öffentlichkeit und übernimmt so die bestehende Strukturalter des Quartiers. Der nördlich angelegte Platz bildet über die Diagonale die Verbindung zum Hirschgartenquartier - zum Helvetiaplatz und zur Pergola des Weissen Schloss. Der rückwärtige und um einen Meter versenkte Platz zum Park kann von den Bewohnern als Aufenthaltsort genutzt werden. Die zwei Baukörper entstehen sich an den nördlichen und südlichen Parzellenecken zu einem neun und fünf geschossigen Duo. Das Sockelgeschoss des Wohnurns bietet eine grosszügige Eingangshalle, einen Restaurantzugang, Atelier und Gewerberäume. Die Beläge sind ausschliesslich für das Restaurant und die überhohe Eingangshalle gedacht. In den oberen Etagen sind Geschosswohnungen untergebracht. Der kleinere Baukörper ist in ein Sockel- und in vier Obergeschosse gegliedert. Die ersten zwei sind für die Öffentlichkeit bestimmt. Sie bieten ein grosse Amphitheater, Bars und Garderoben an. Die oberen Geschosse können als Ateliers genutzt werden.



NORDESSADE 200

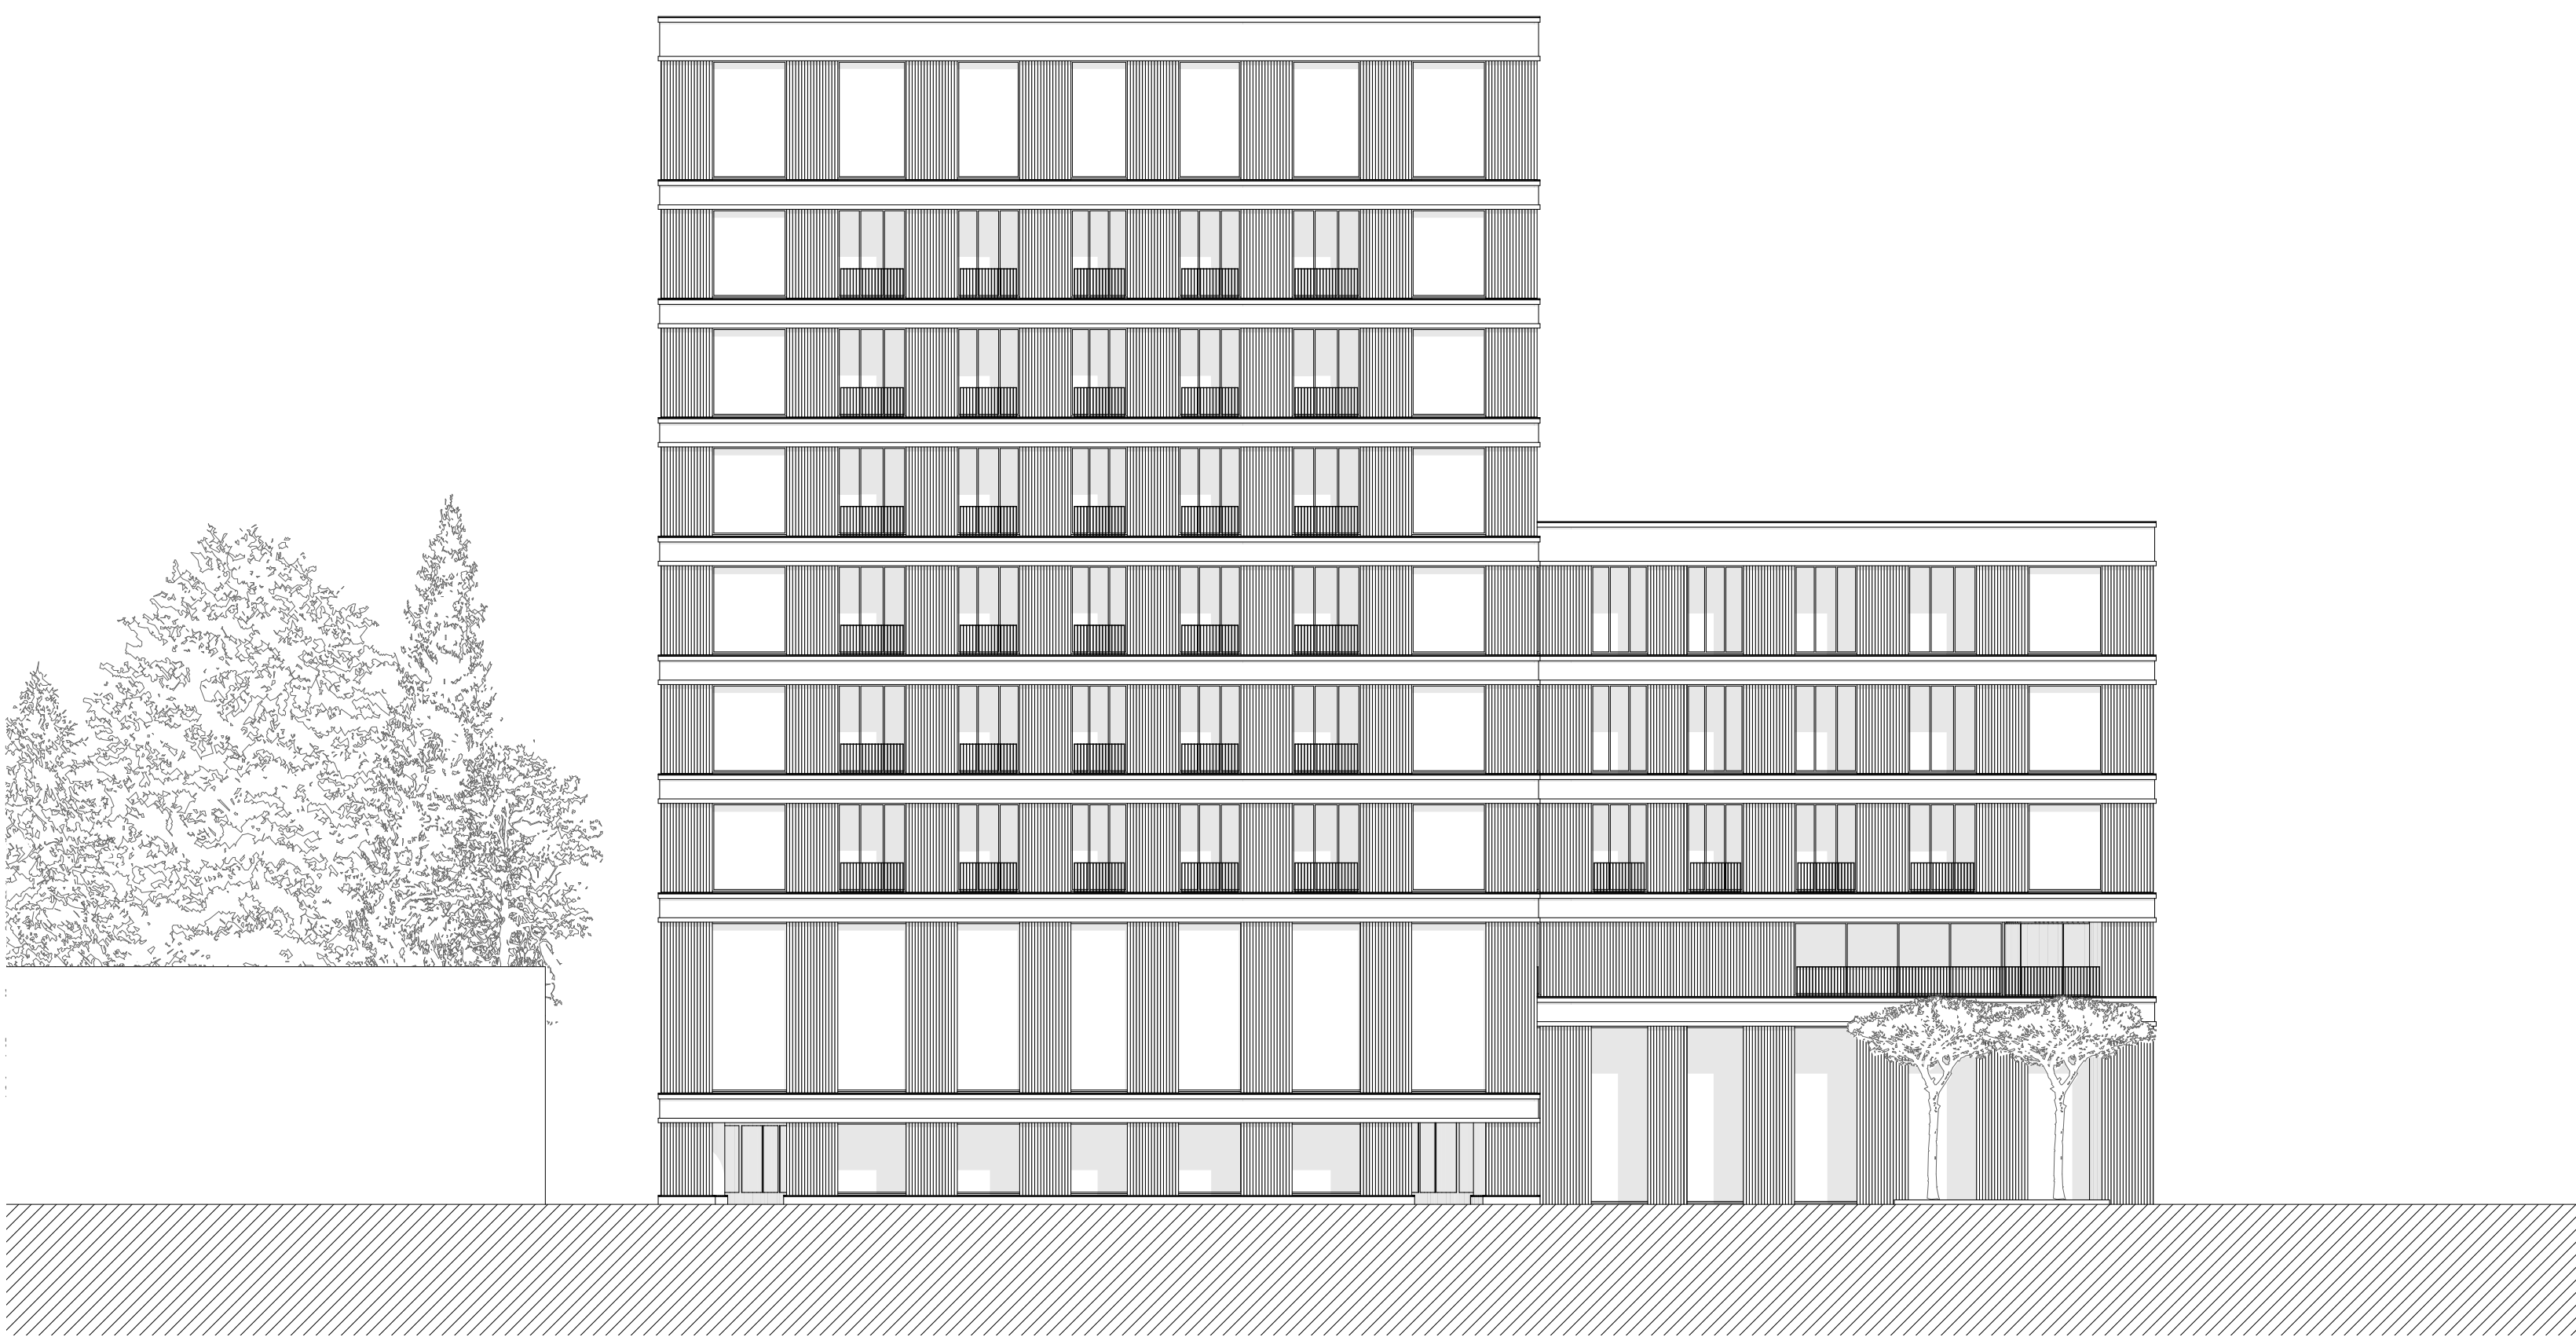

OSTESSADE 200