



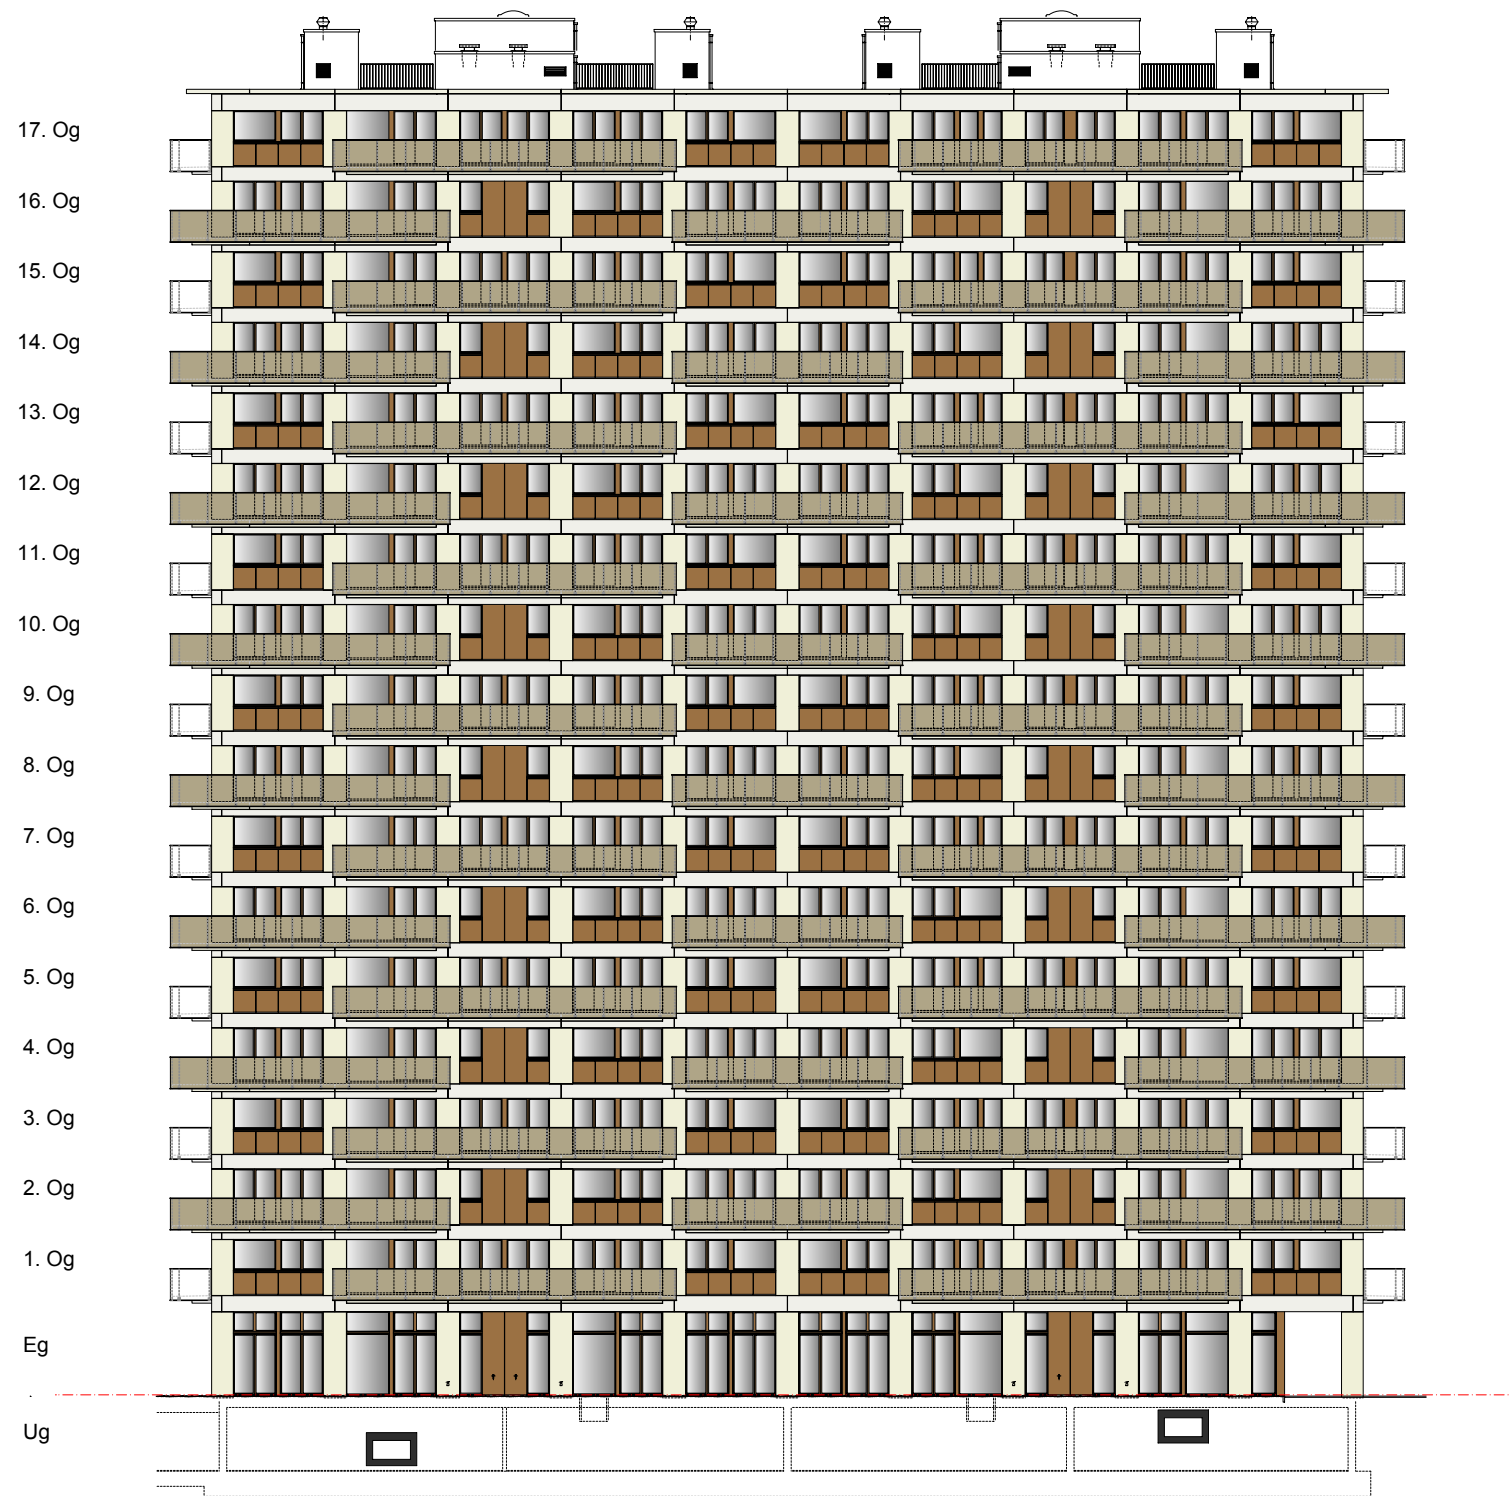

Nord-West Fassade 1:50



Süd-West Fassade 1:50

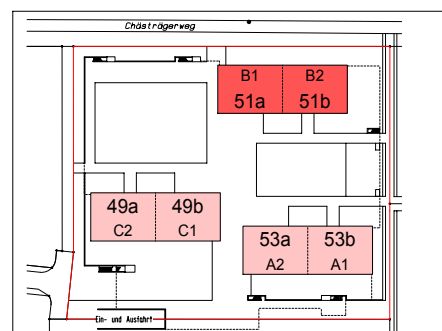

Haus B1 / B2 > Fassaden 1:300

Wohnüberbauung "Ternary", Am Stadtrand, 8600 Dübendorf

0 5 10 20