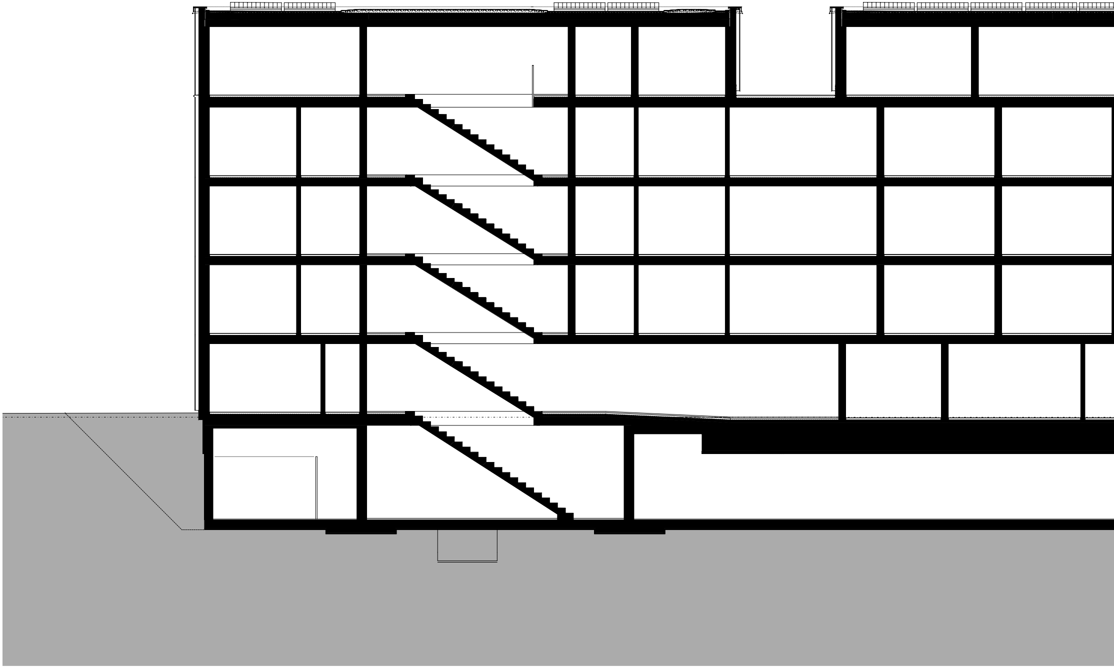

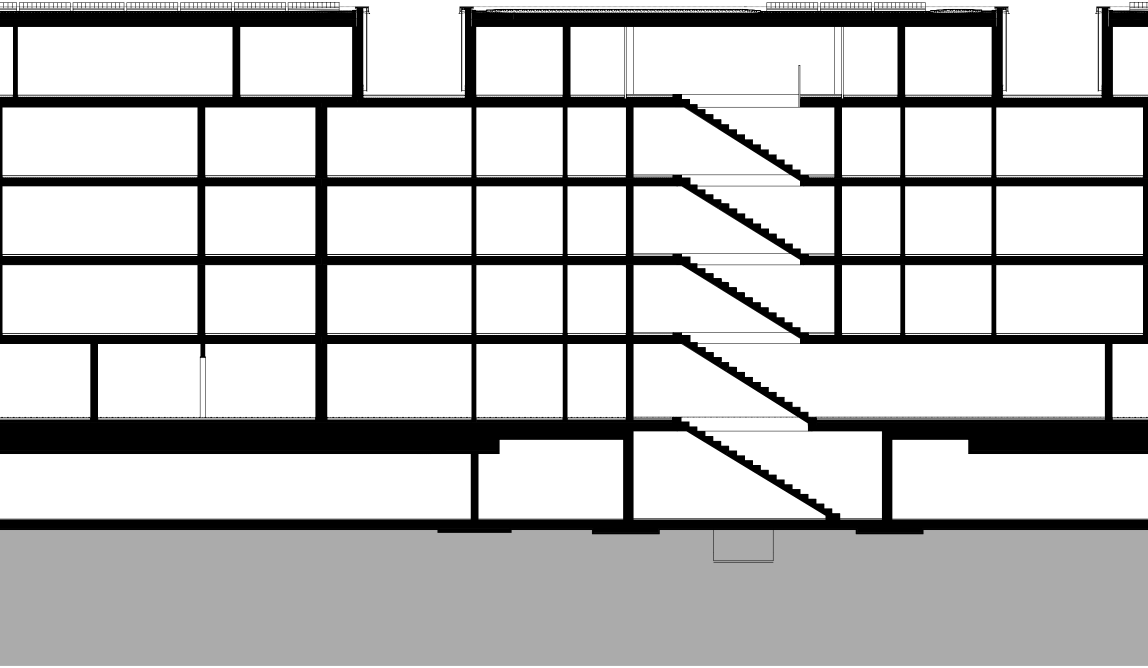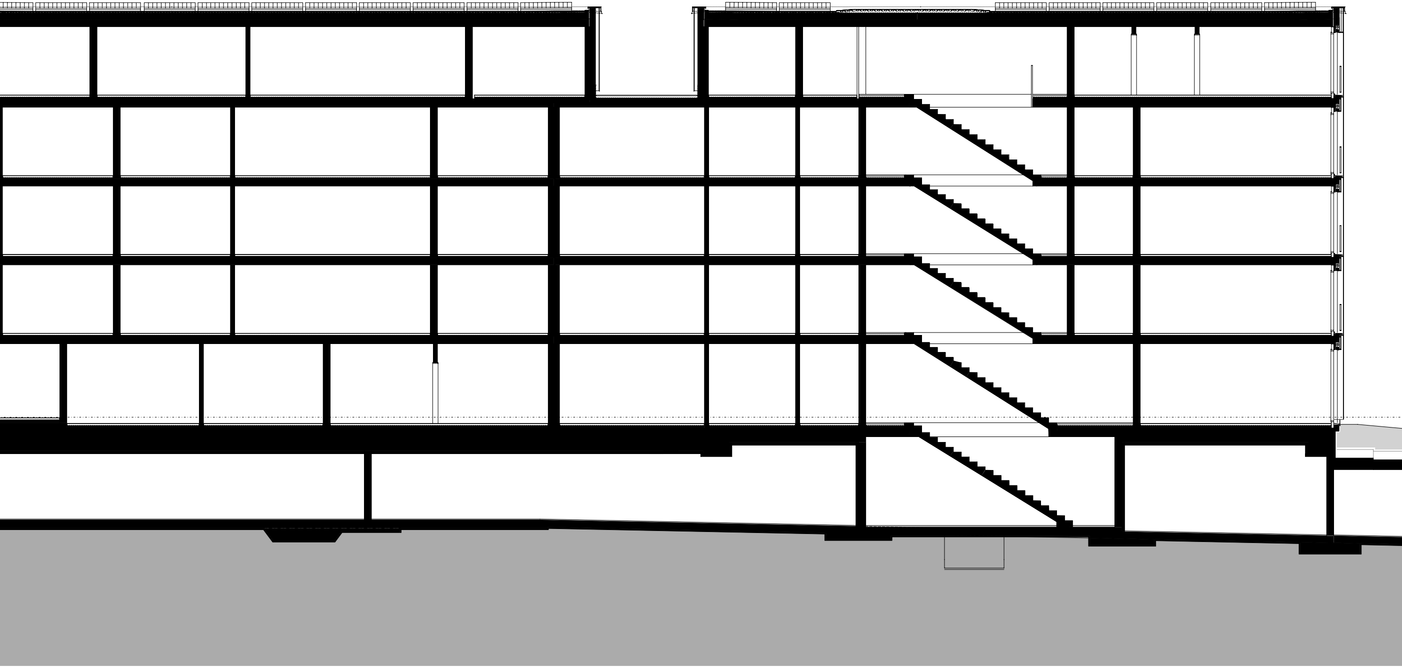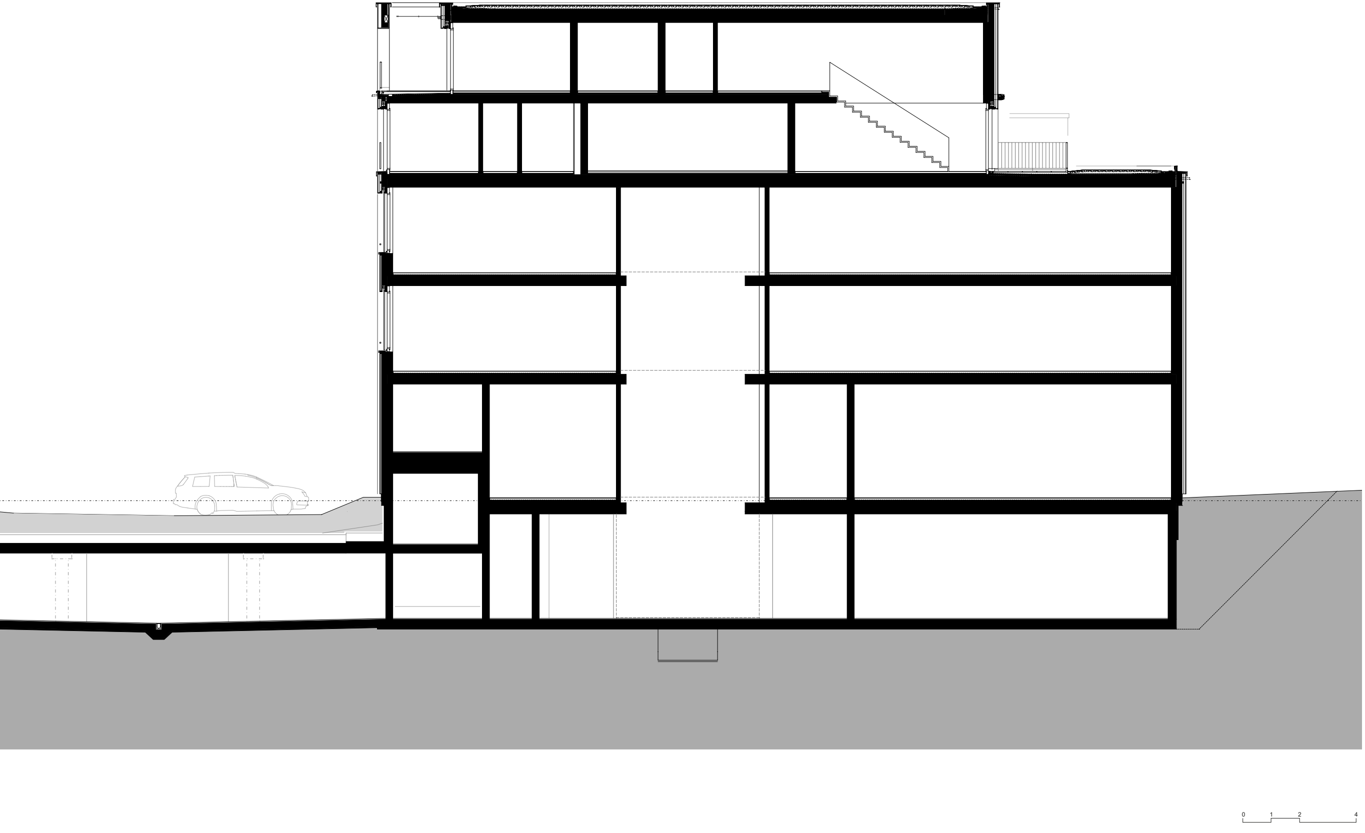Längsschnitt M 1:50