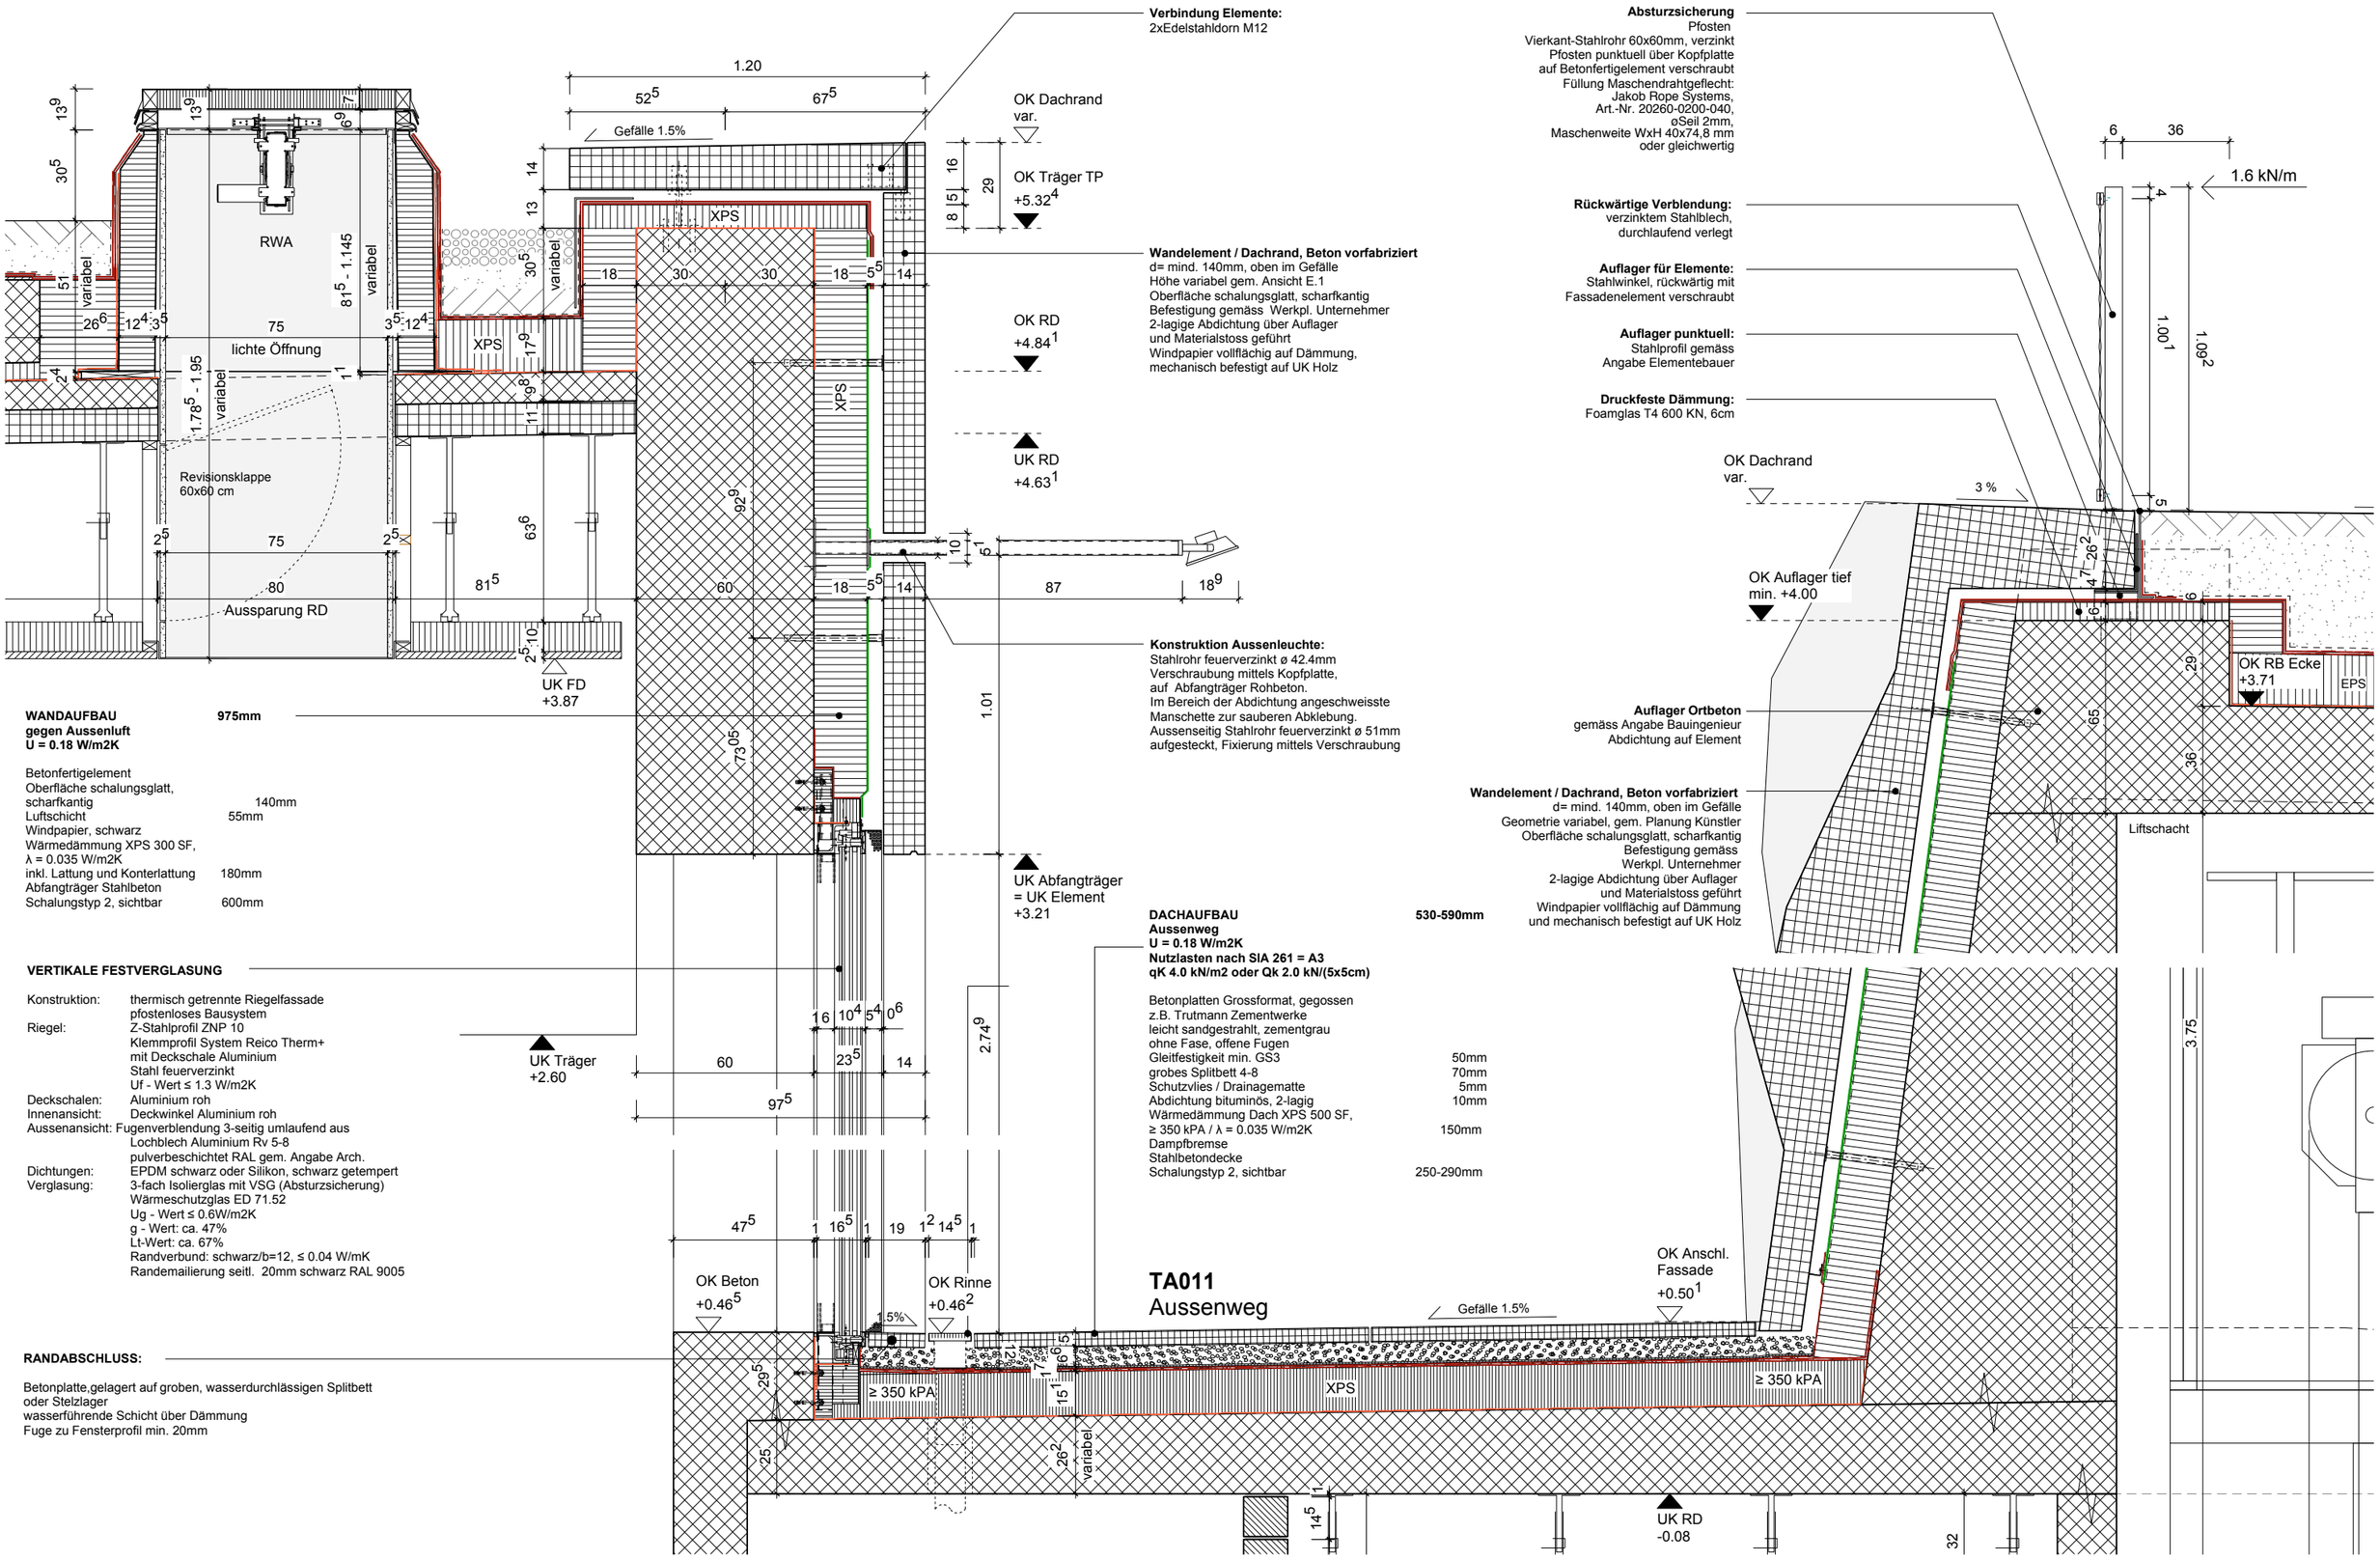

Detailschnitt Aussenweg (Ausschnitt) M 1:20

:mlzd