


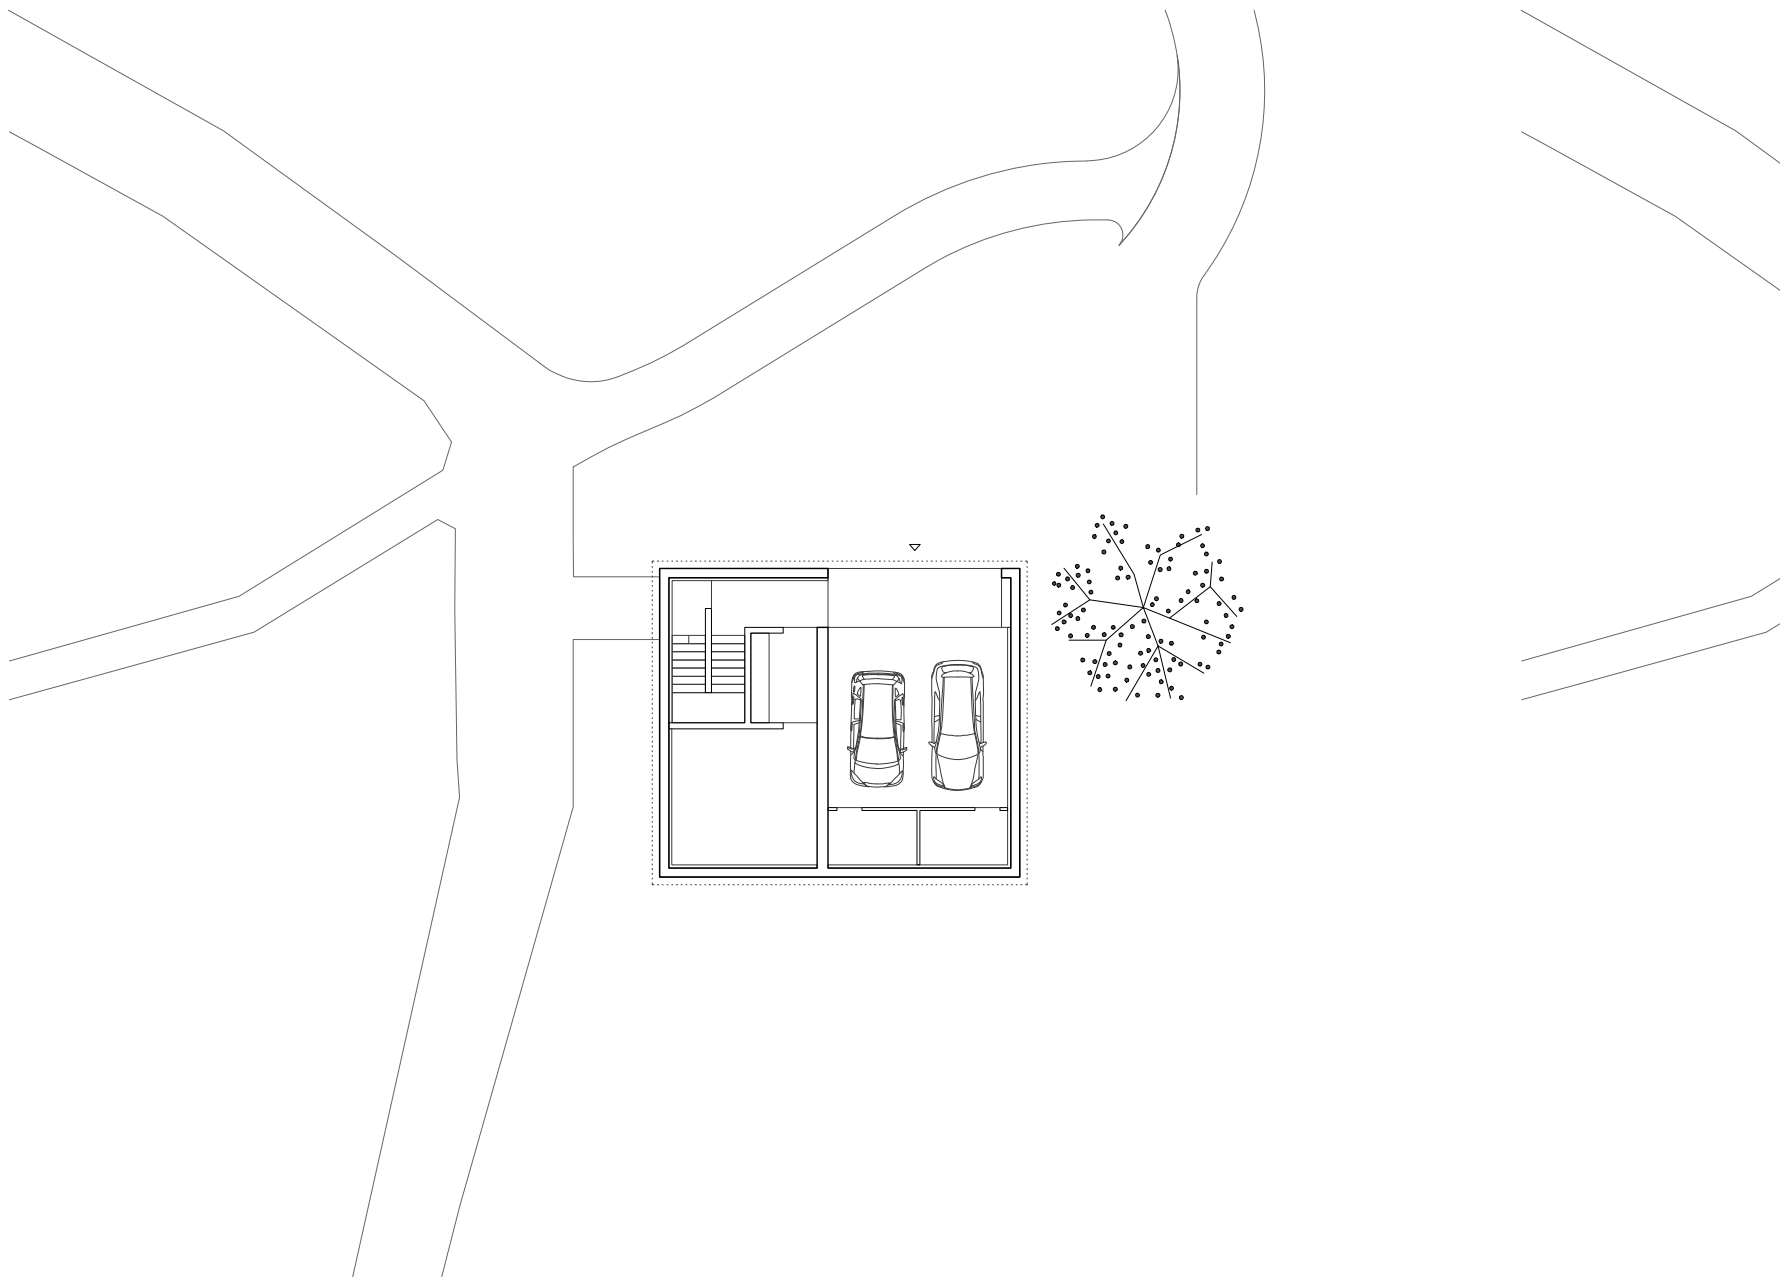

Projekt
SCHOPFACKER TROGEN

Planinhalt
EBENE -1
LAYER -1



Maßstab
0 5 10

bernardo bader architekten