


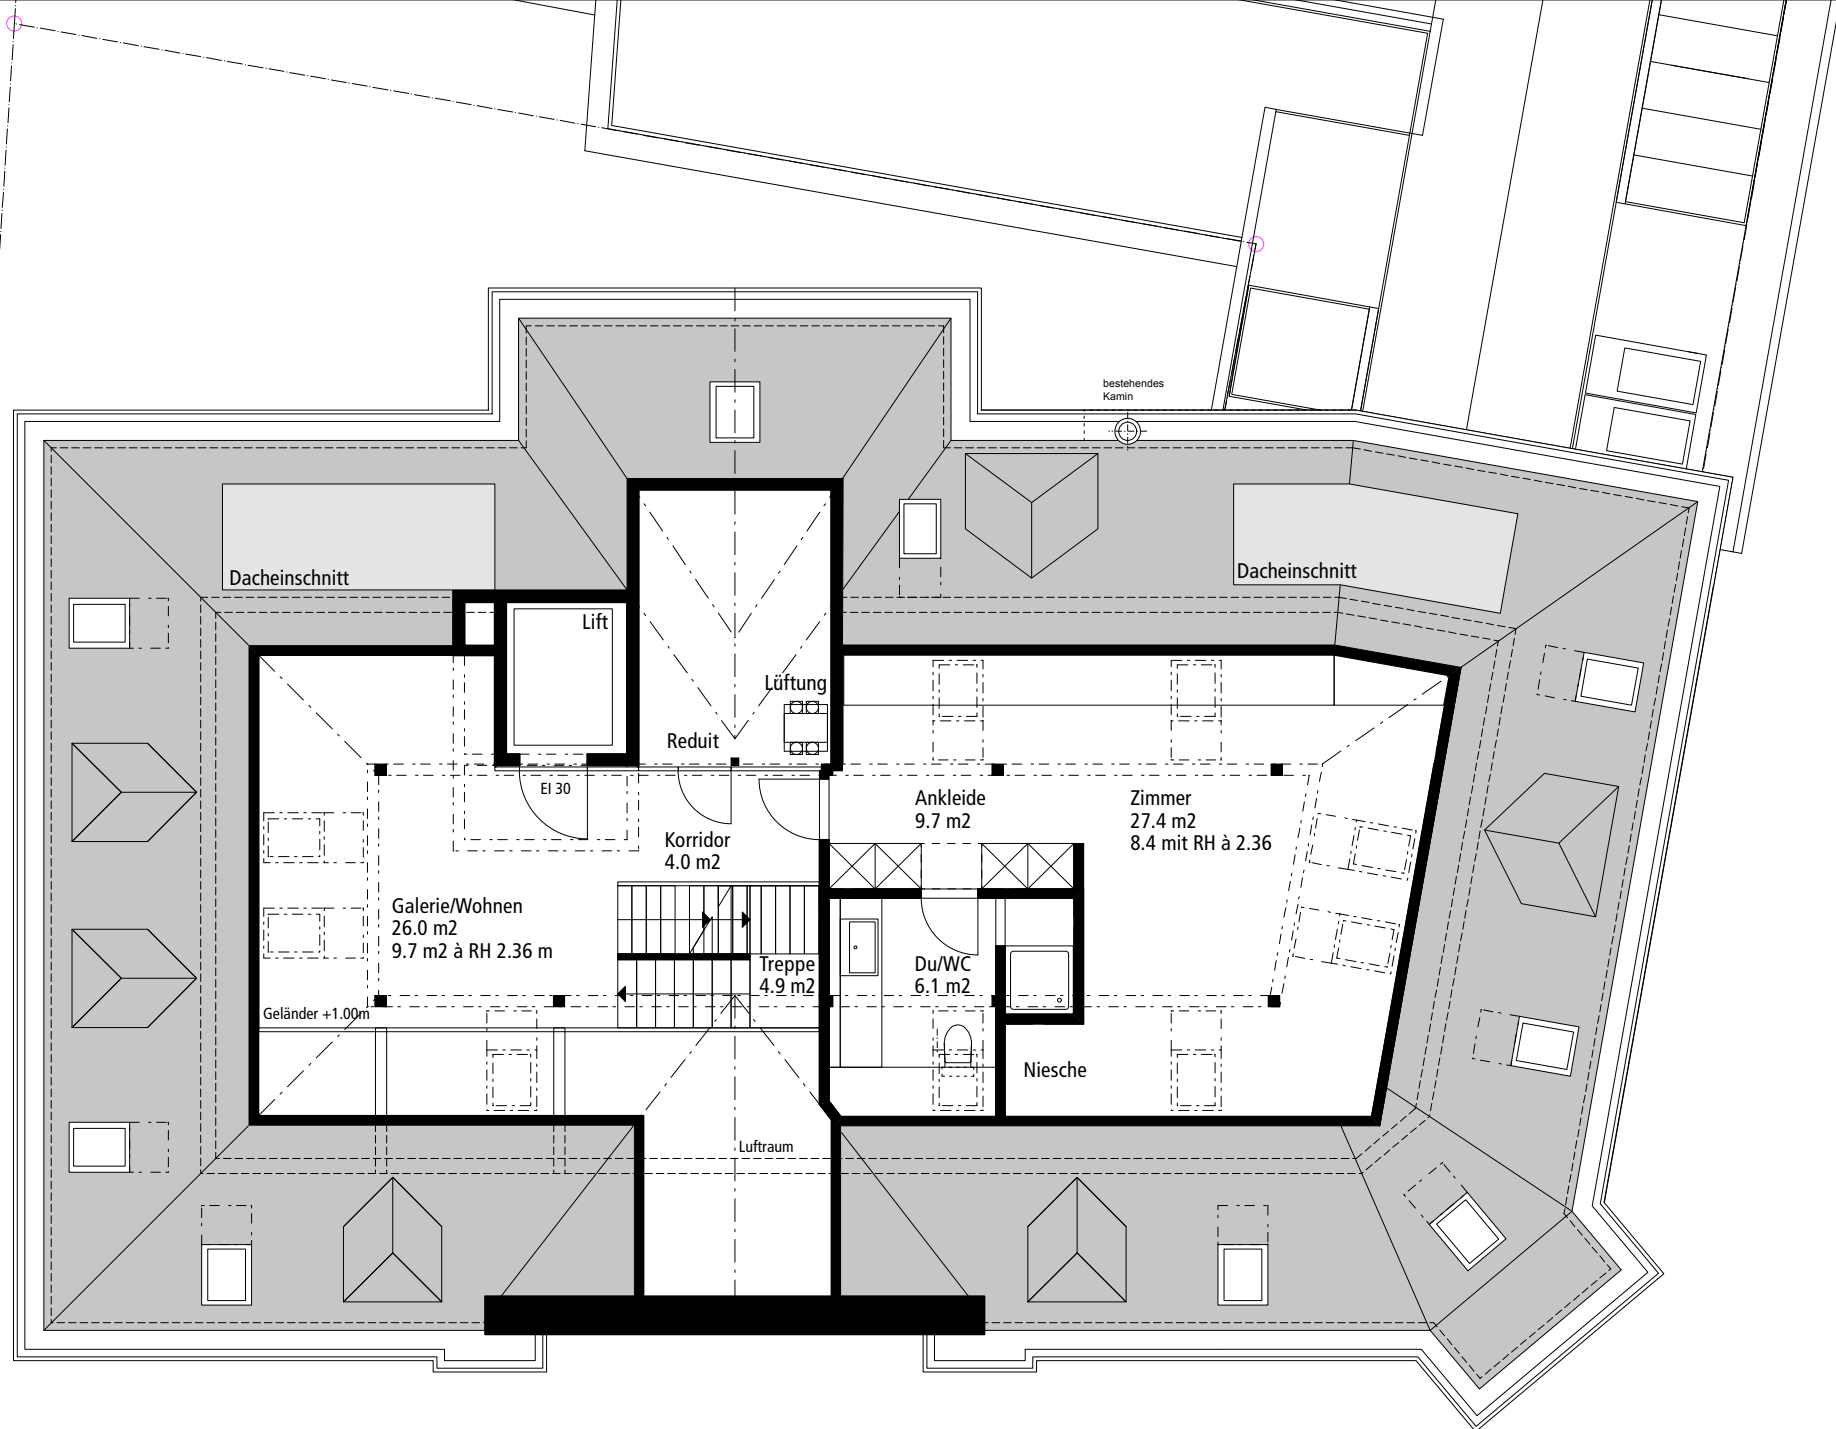

2. Dachgeschoss 1:100

6 1/2 Zimmer-Galerie-Whg.
NF 168.2 m² + 67.3 m² (35.2 m à 2.20 m Höhe)

Wohn- und Geschäftshaus Sihlstrasse 95, 8001 Zürich
Platanus Immobilien AG

Revisionsplan 06.10.2009

DNSArchitekten GmbH
Letzigraben 114 8047 Zürich