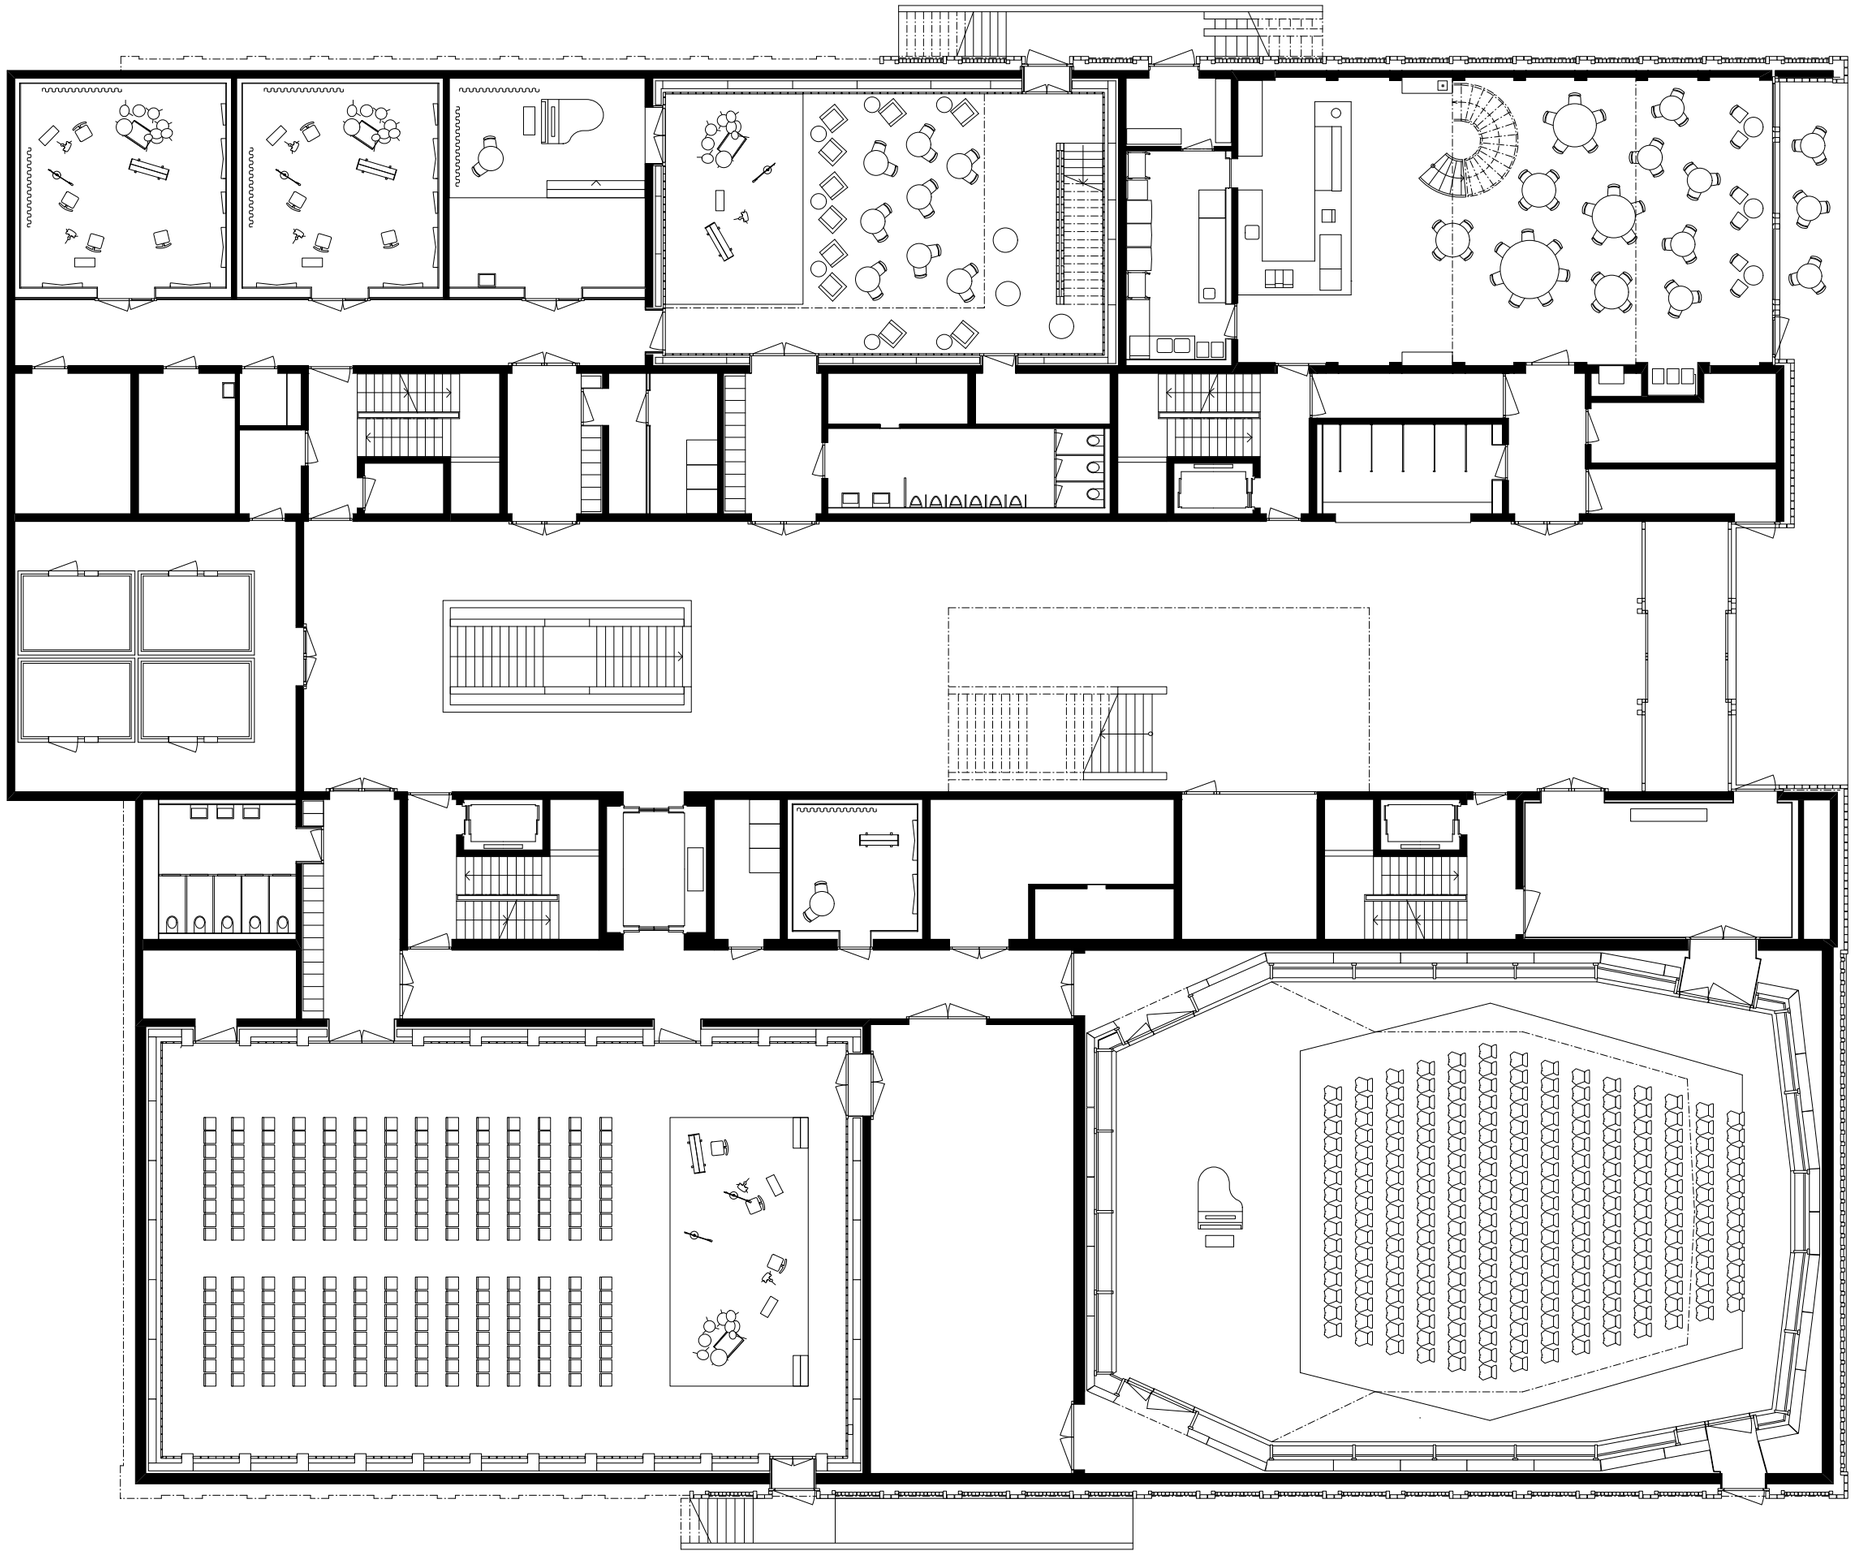

Grundriss 1. UG Neubau Hochschule Luzern - Musik

0 5m 10m