


Übersichtsplan


WALTER BIELER AG  
INGENIEURBÜRO SPEZIALITÄT HOLZBAU  
CH-7000 Chur  
Ringstrasse 34  
Fon 081 641 17 57  
Mail: info@walterbieler.ch  
V:\04\_Publikation\Pls\Lipen 2024\Punt Mulegn\02102\_Plan des ausgeführten Werks.dwg

Plan Nummer	: 2120 -20
Plan Grösse	: 60/84
Massstab	: 1:200/100/50
Sachbearbeiter	: am/lwb
Gezeichnet	: am
Datum	: 20.12.2023
Revidiert	:


Aufsicht Brücke, 1:200

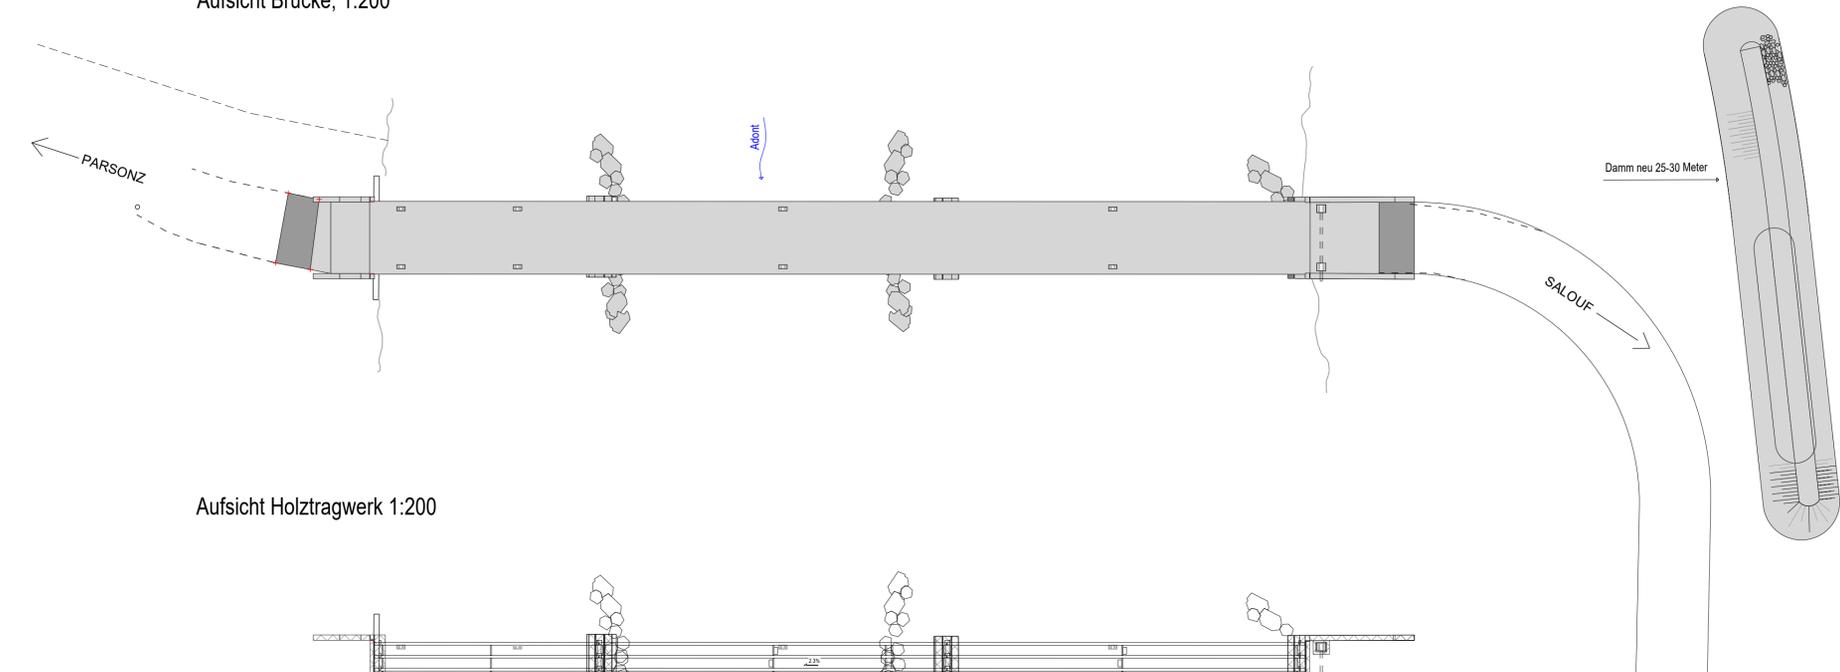


Aufsicht Holztragwerk 1:200

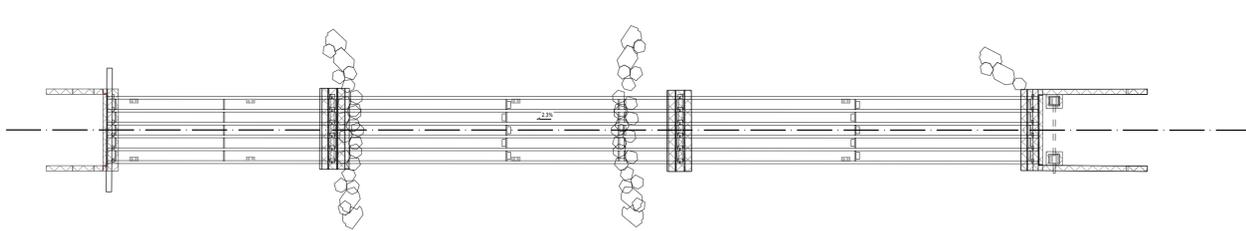


Querschnitt, 1:50

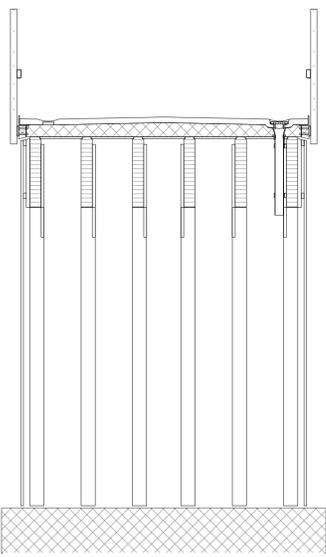

Brückenansicht, 1:200

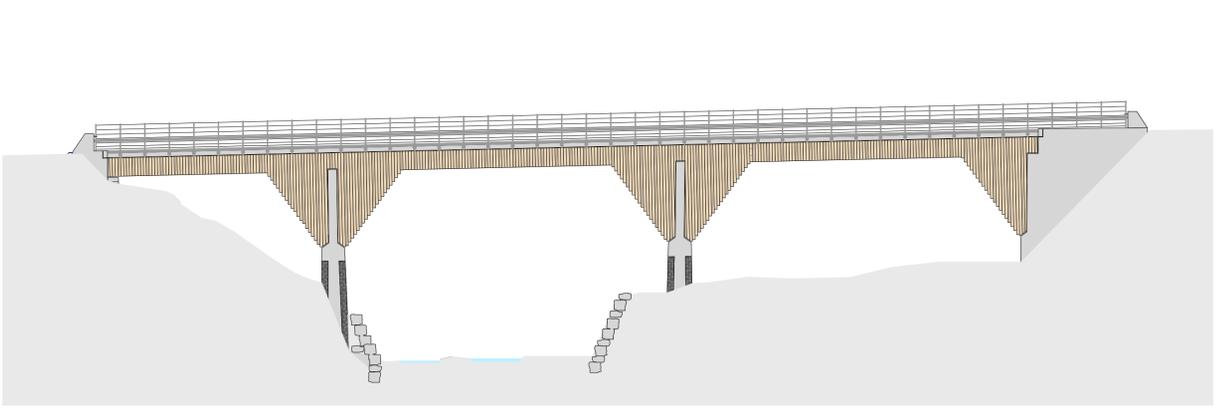

Längsschnitt, 1:200

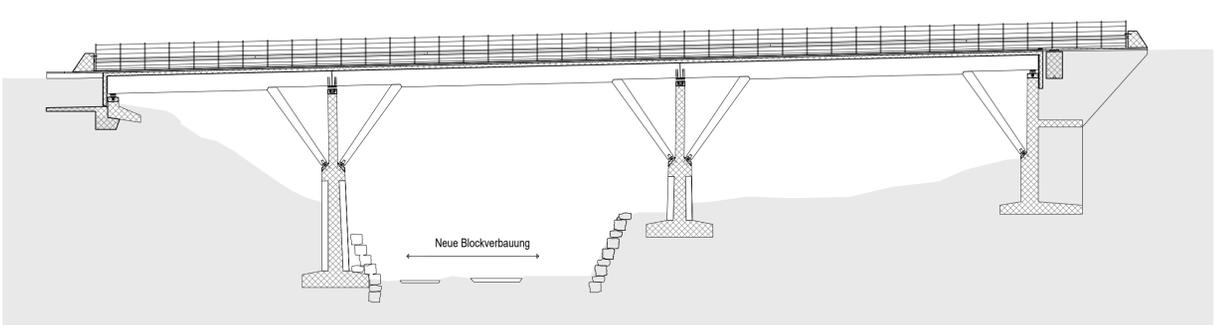

Schutzdamm neu Querschnitt, 1:100

