




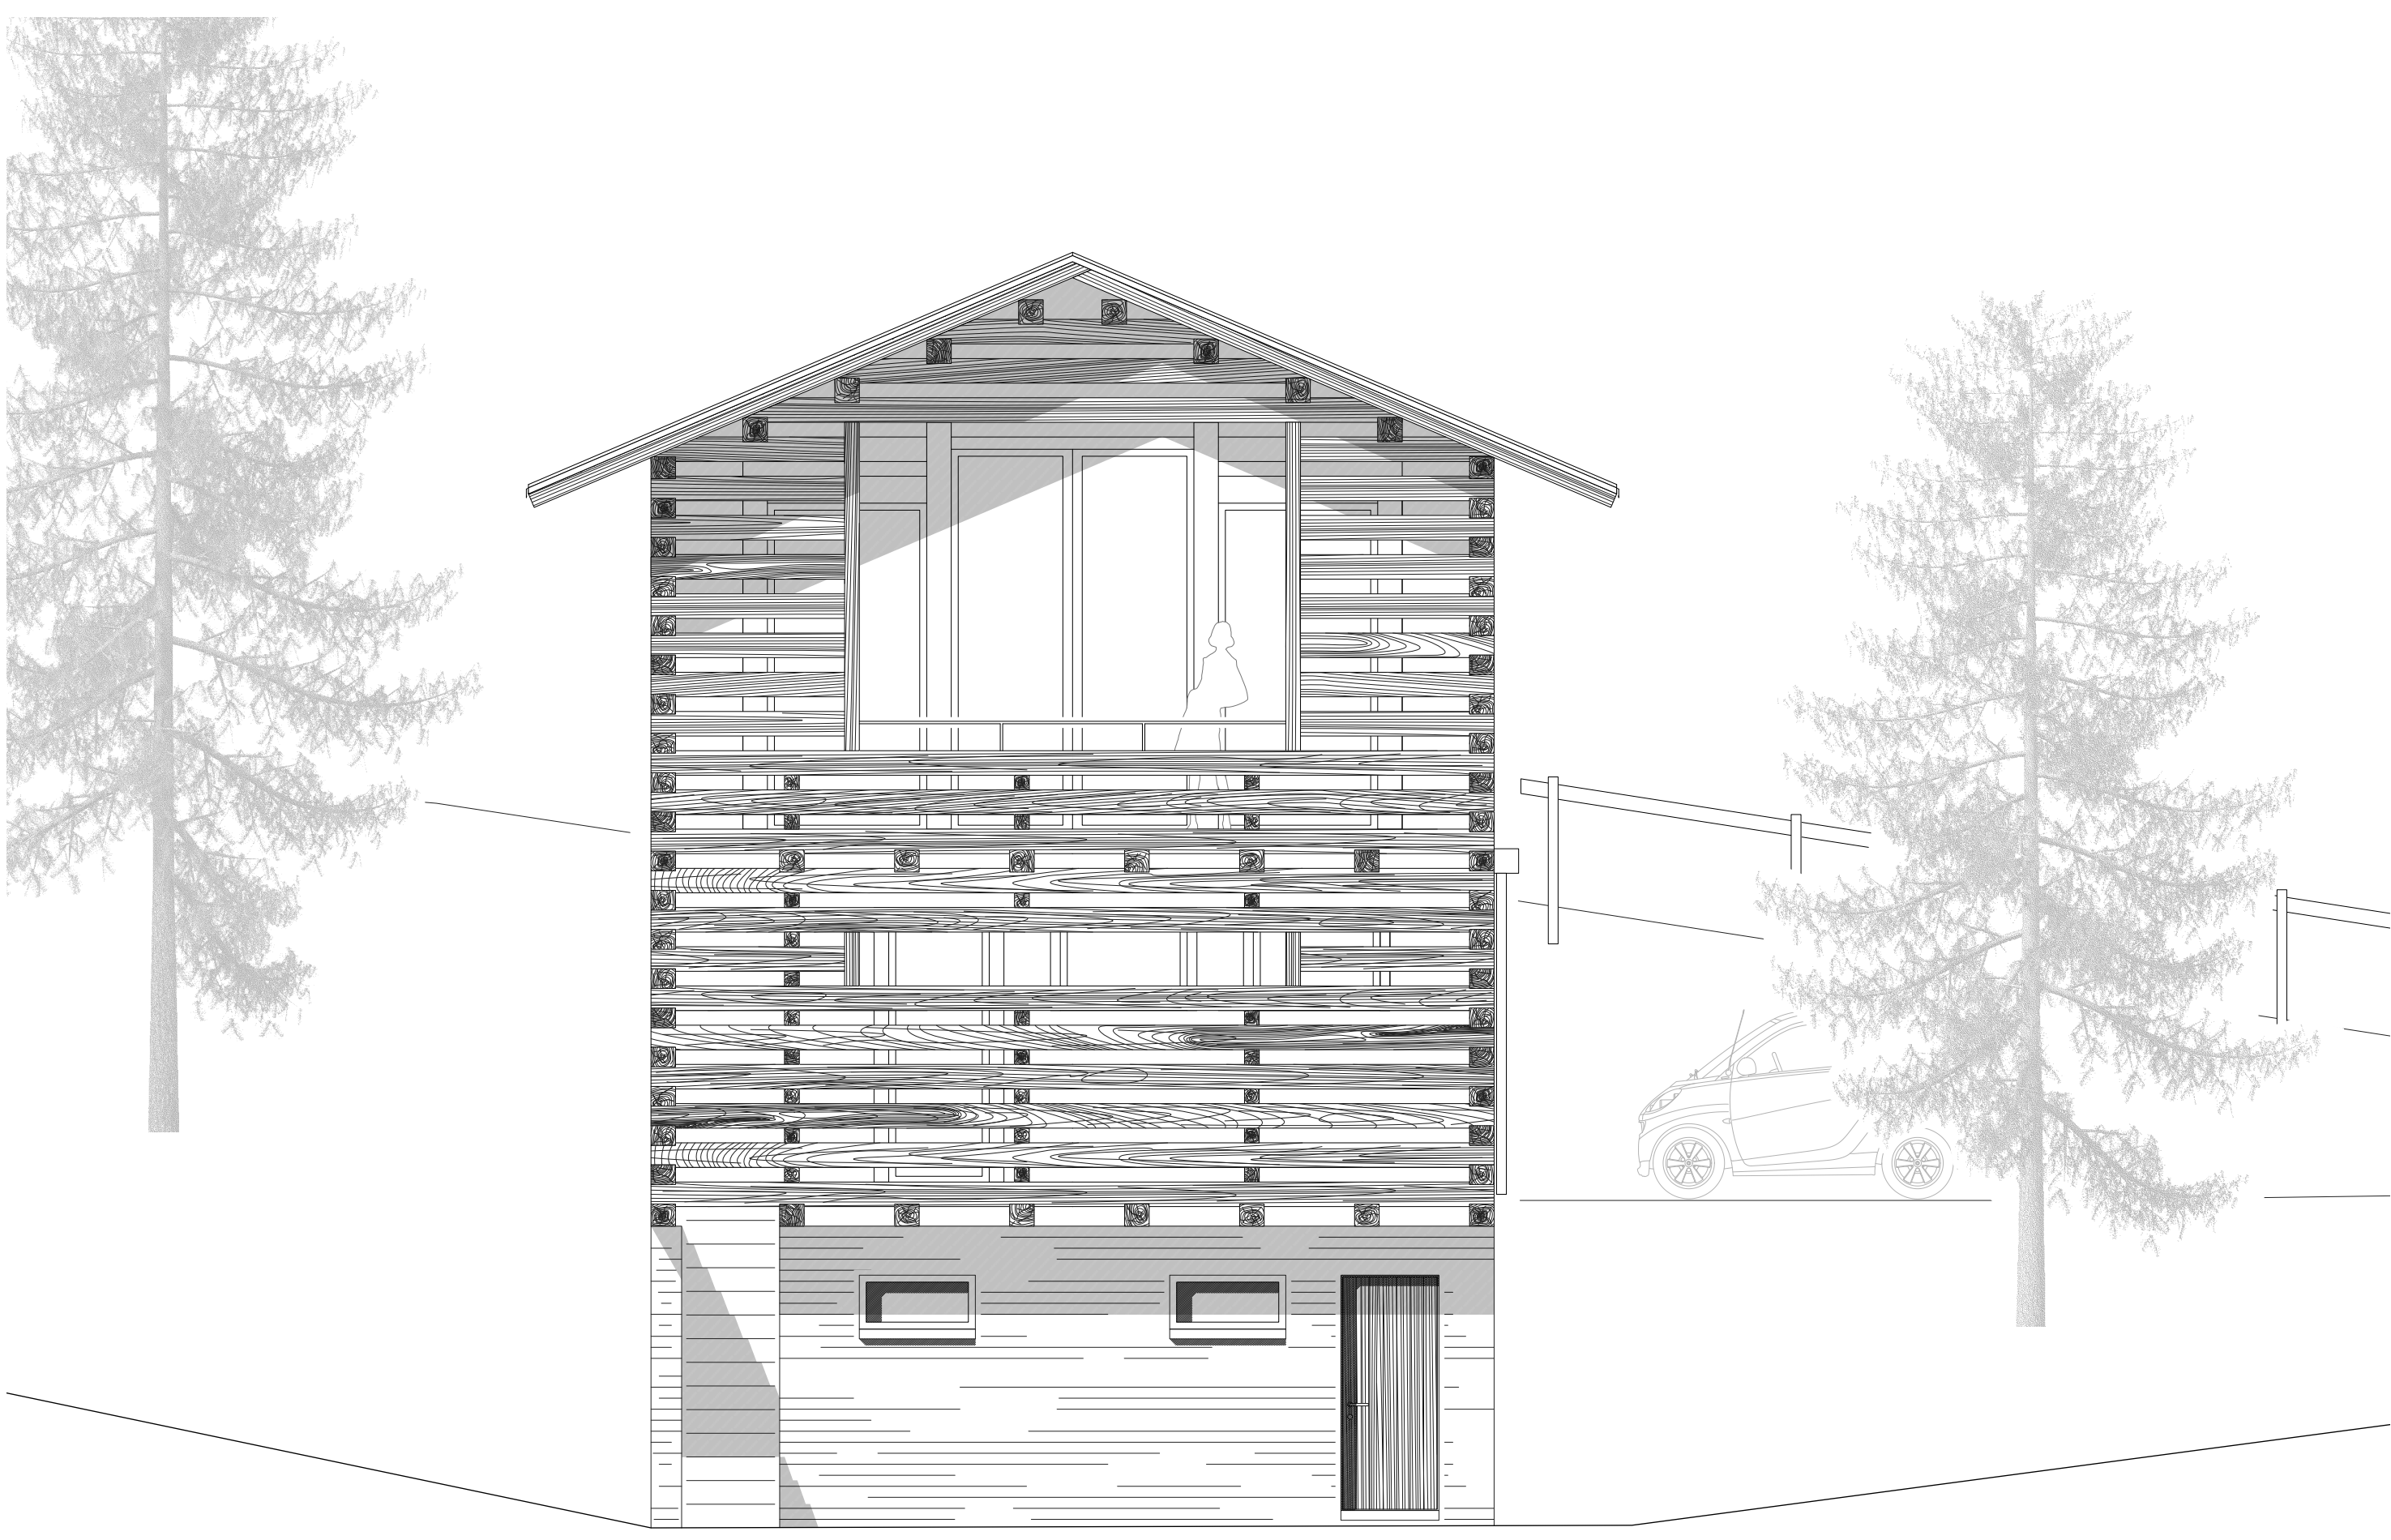


SÜD ANSICHT

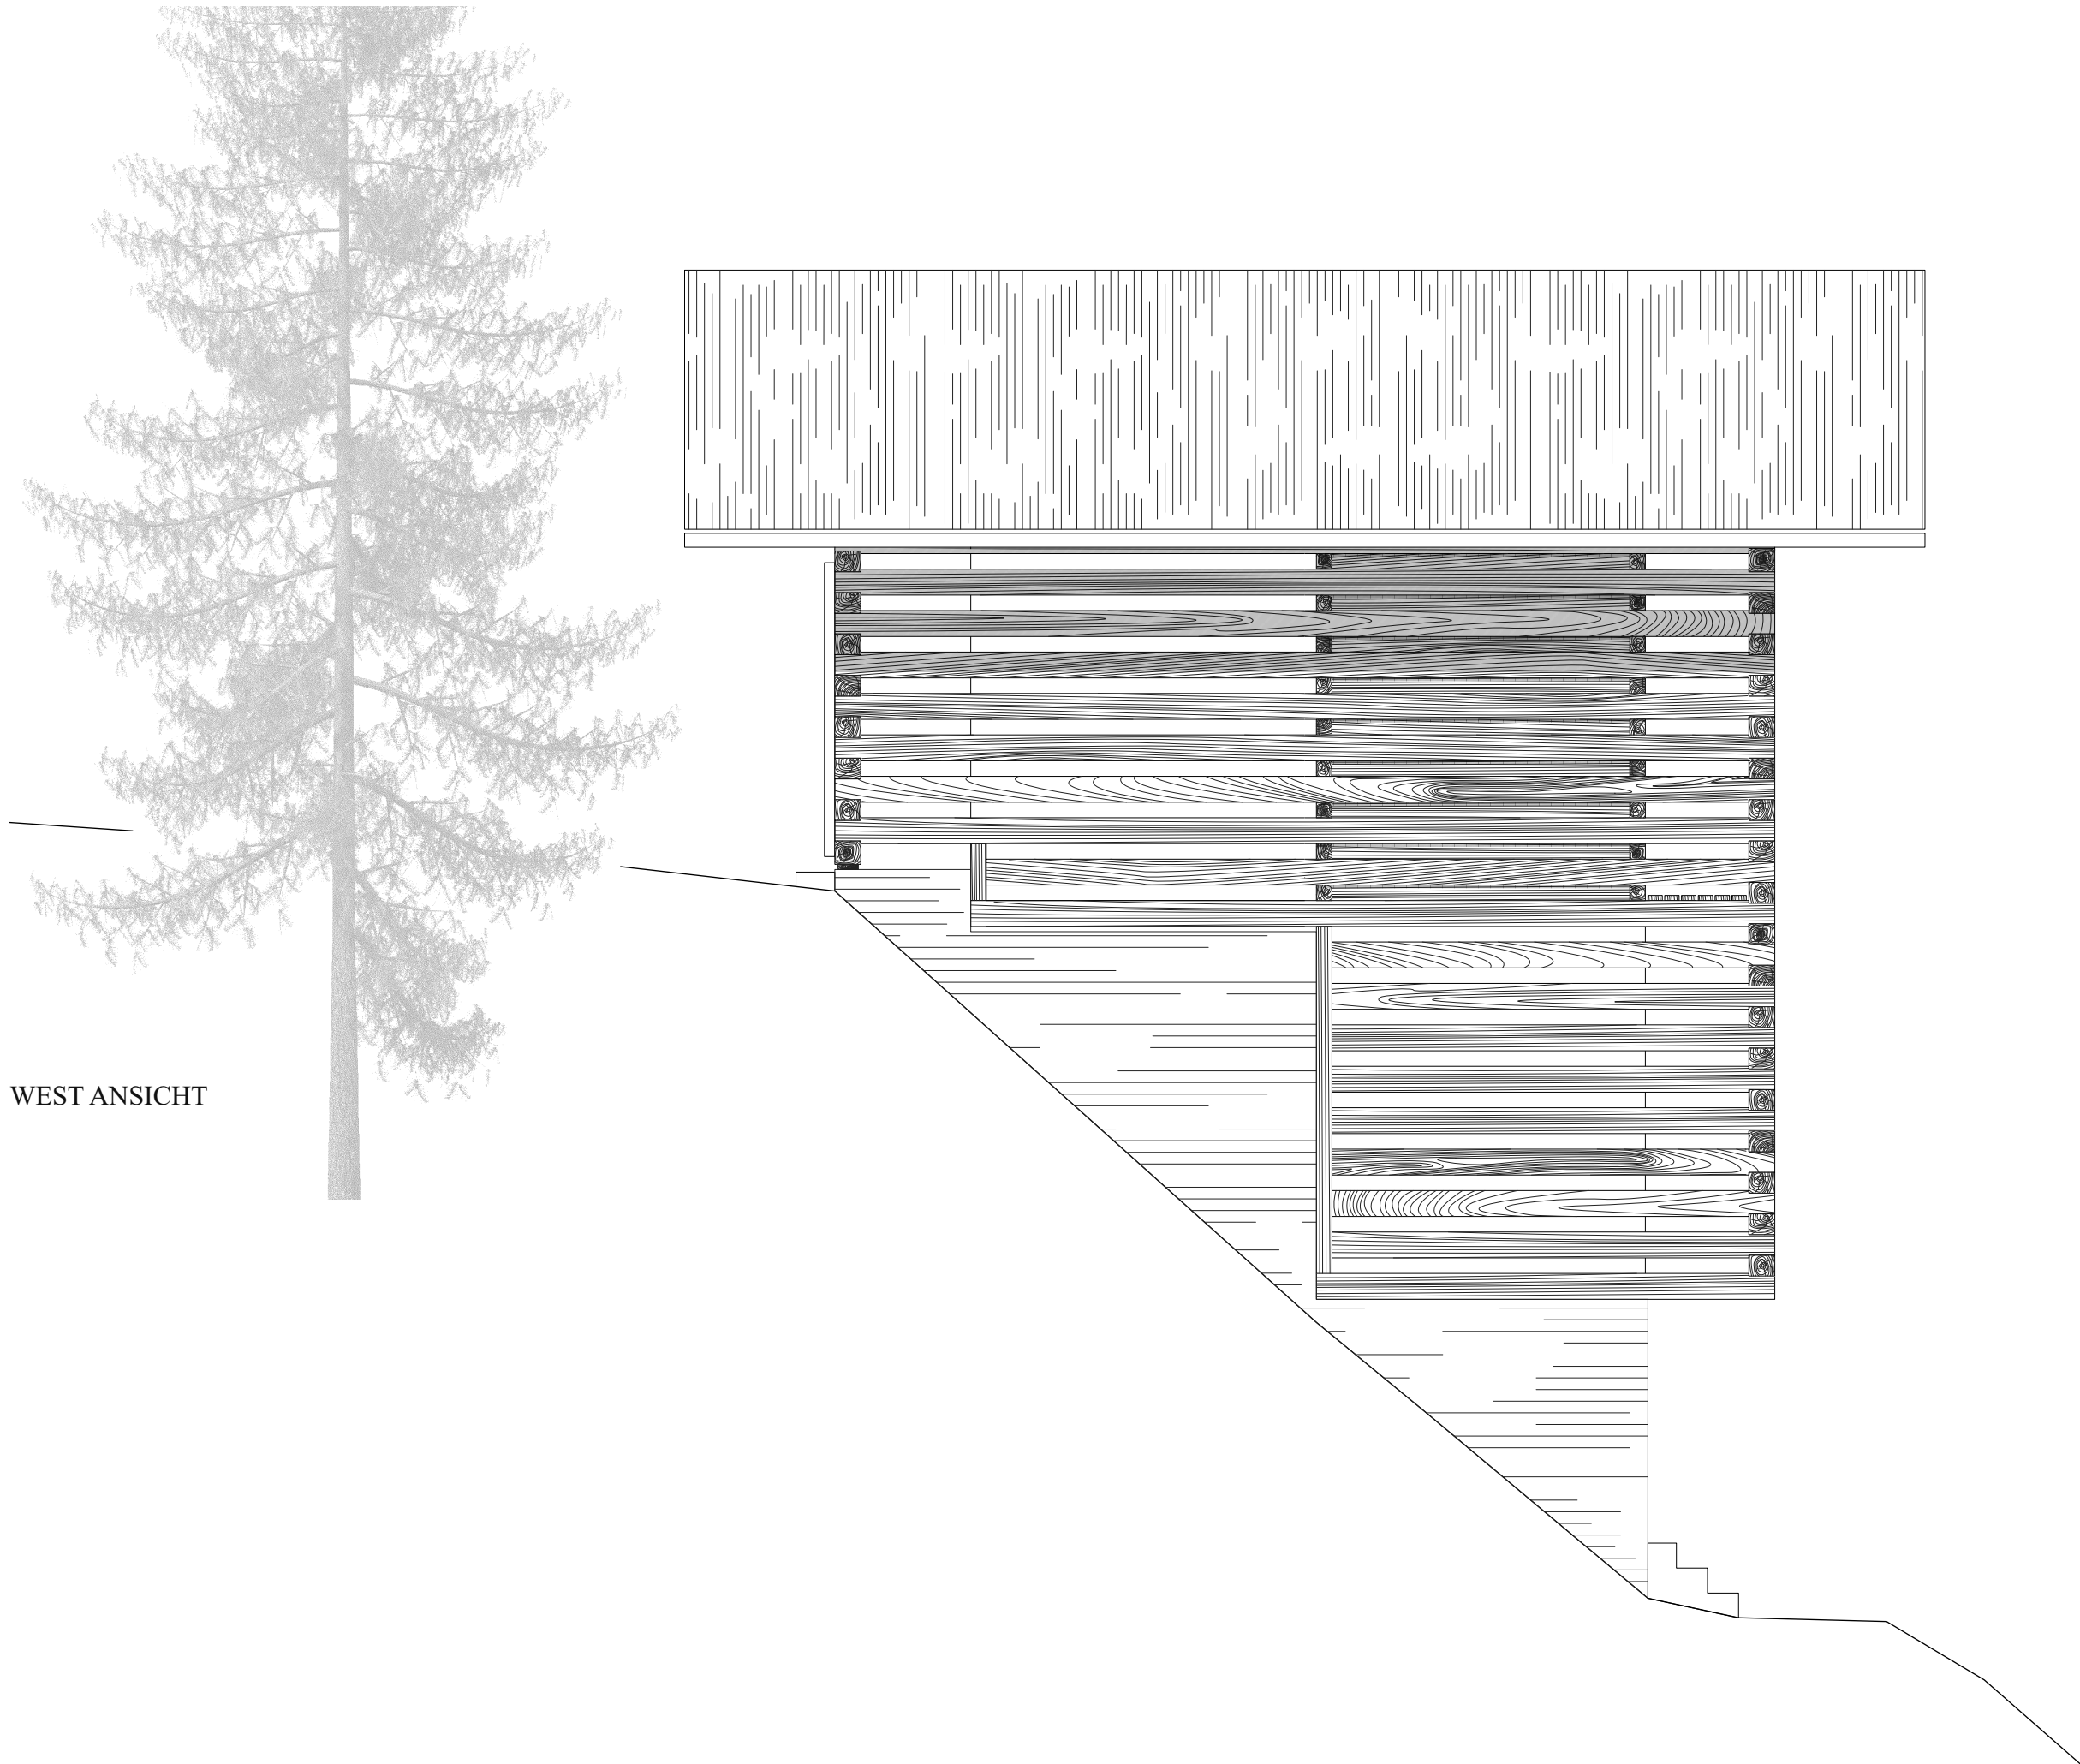


WEST ANSICHT

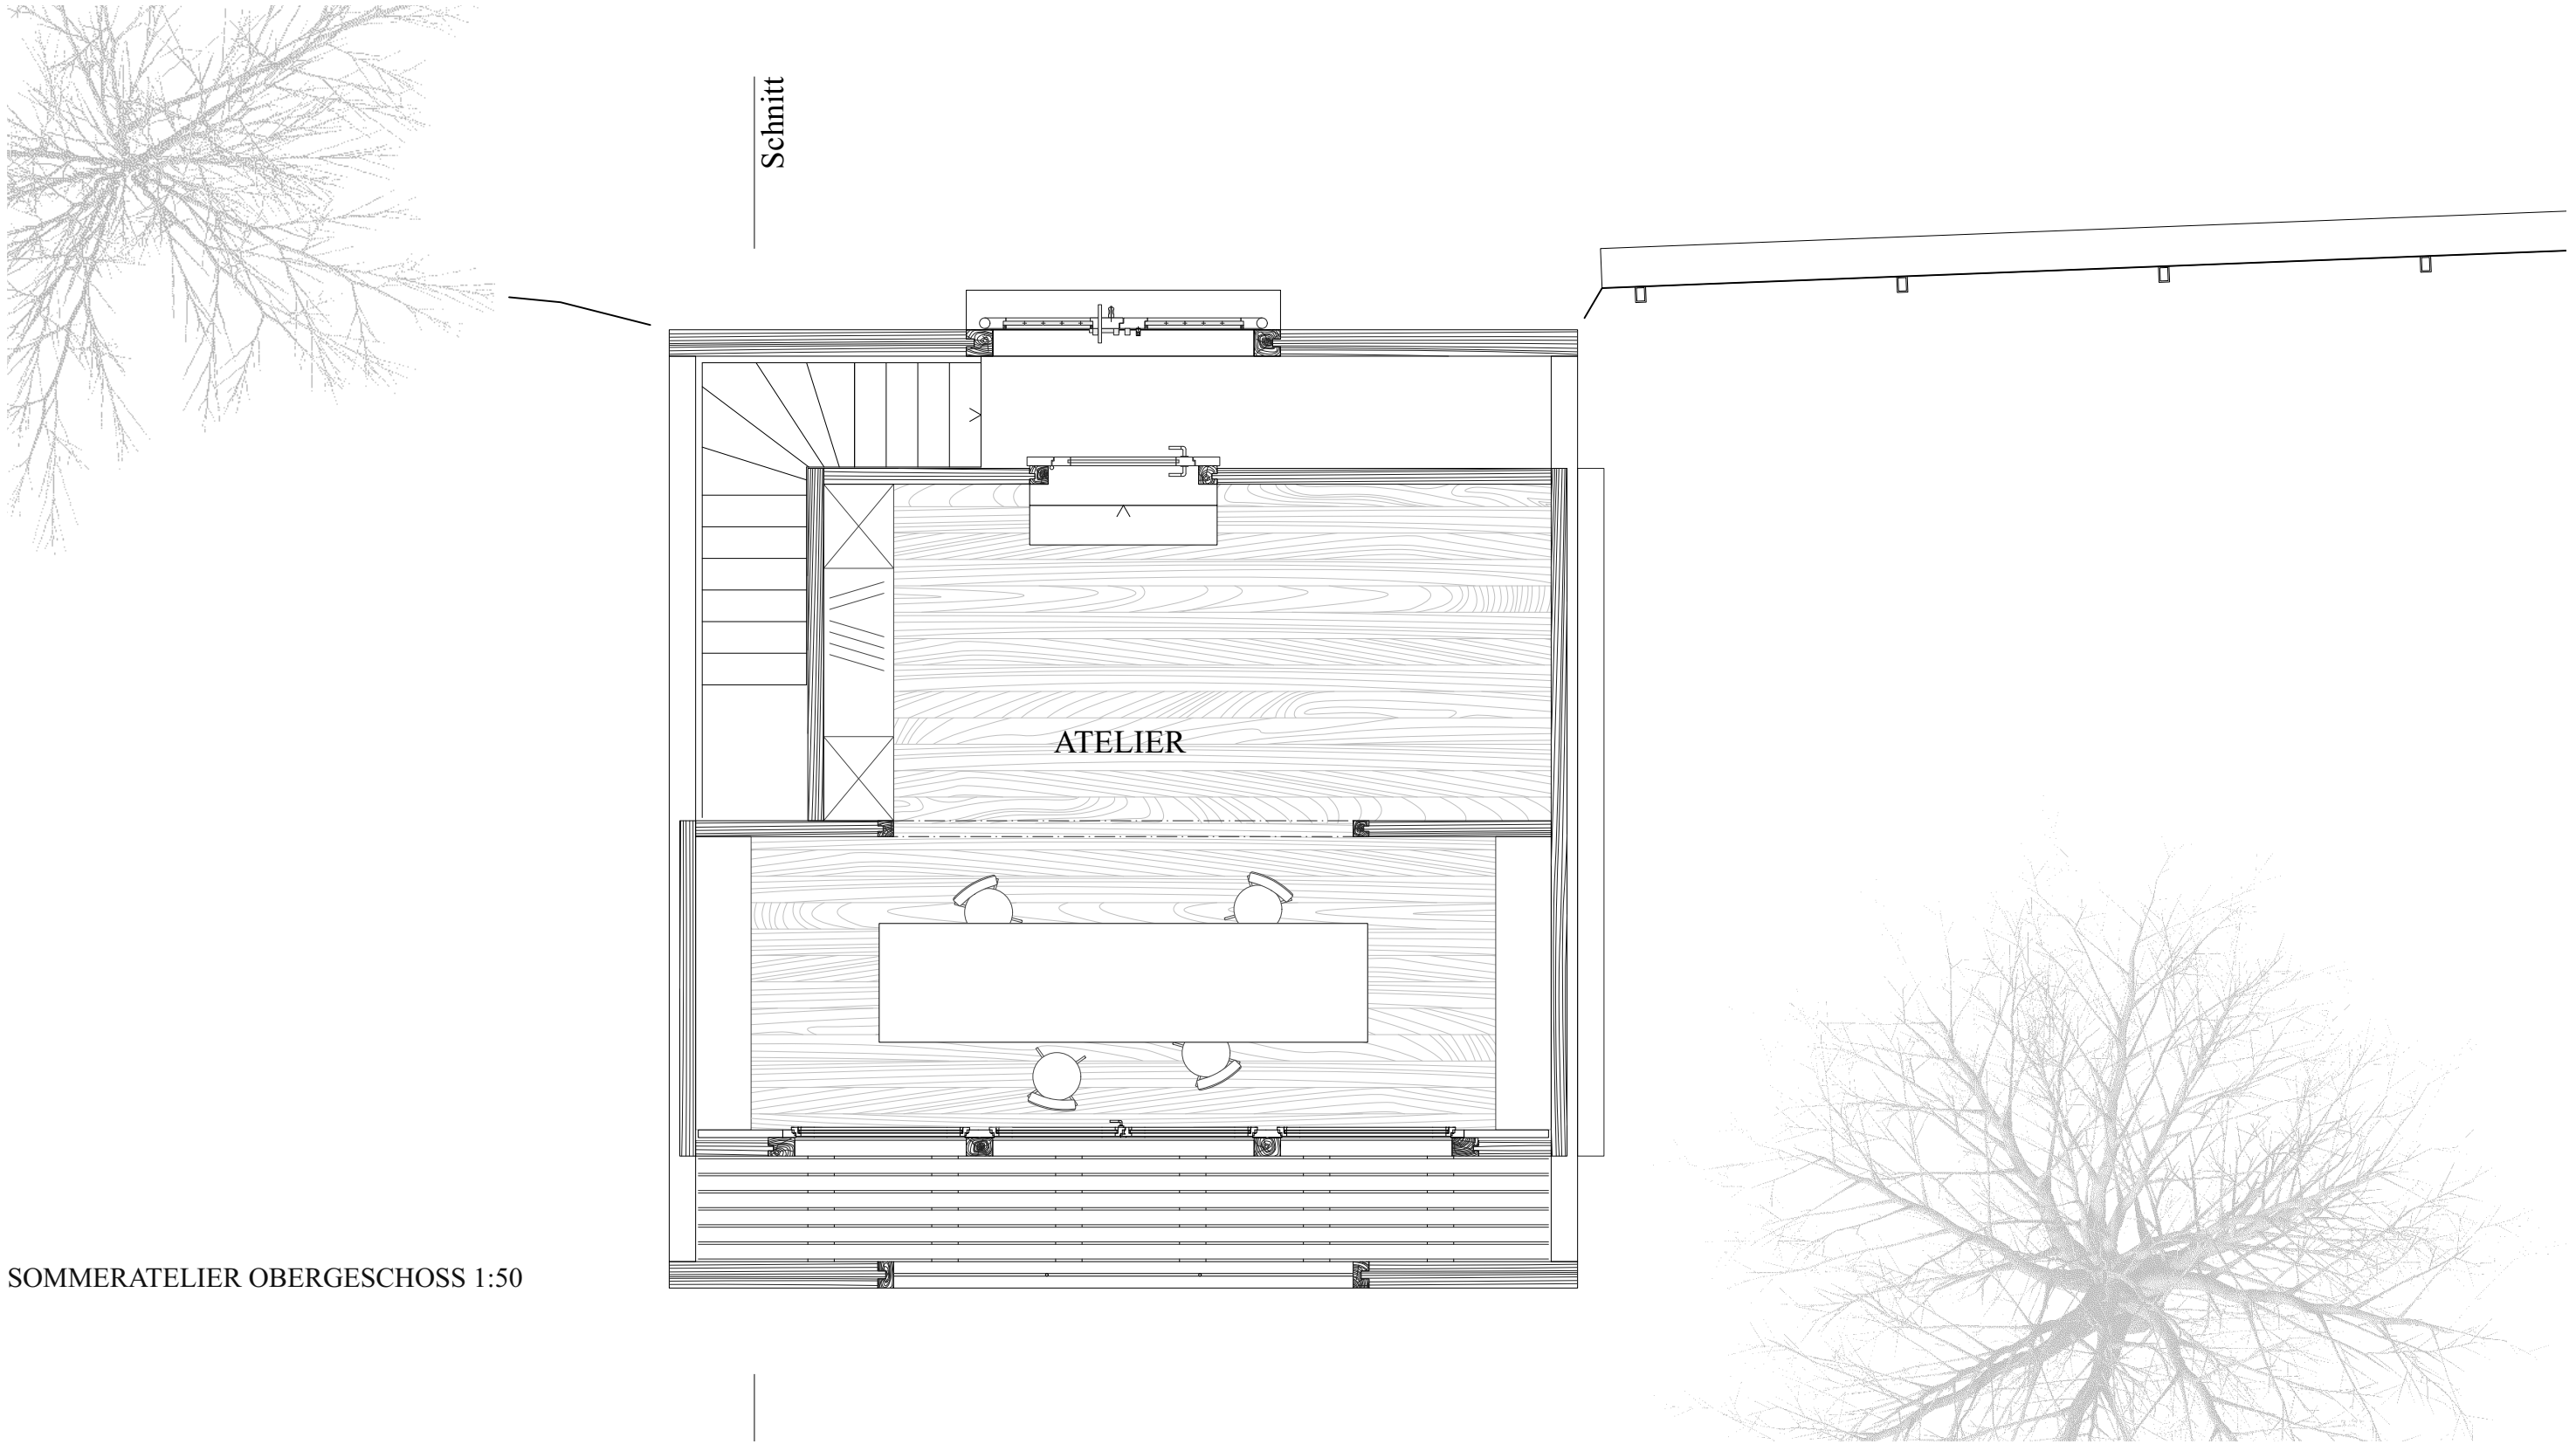


SOMMERATELIER OBERGESCHOSS 1:50

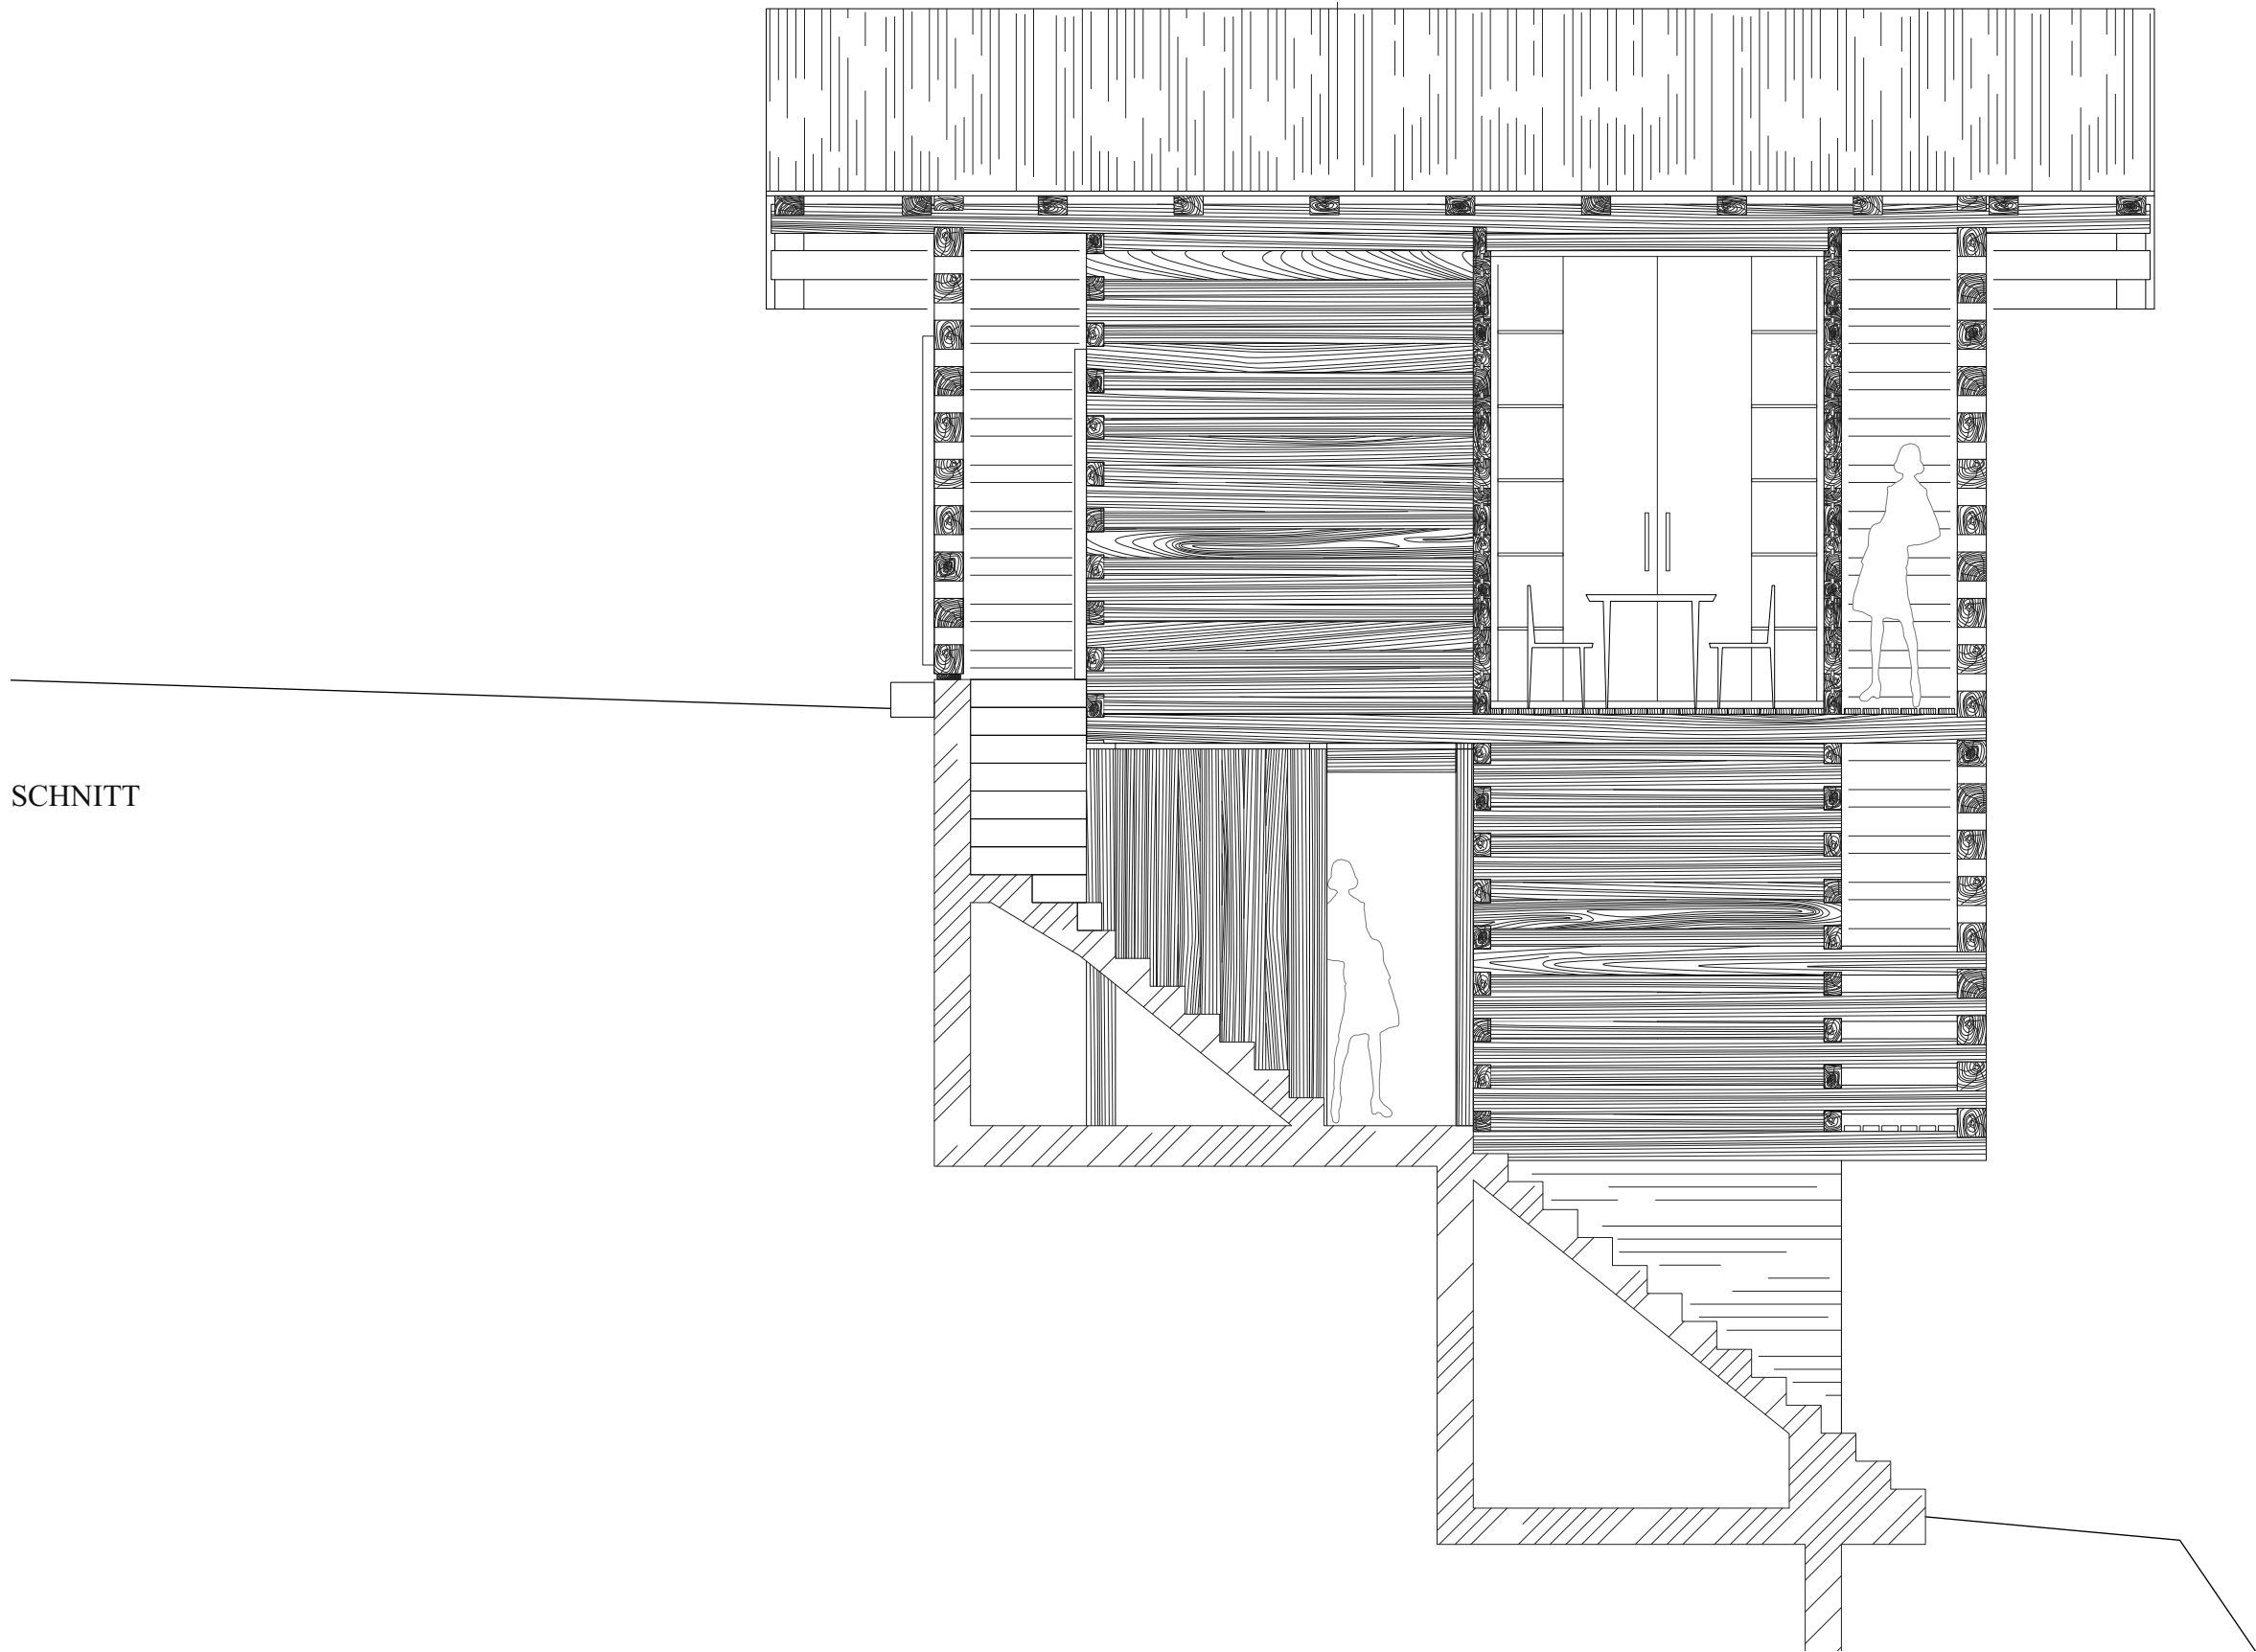


SCHNITT

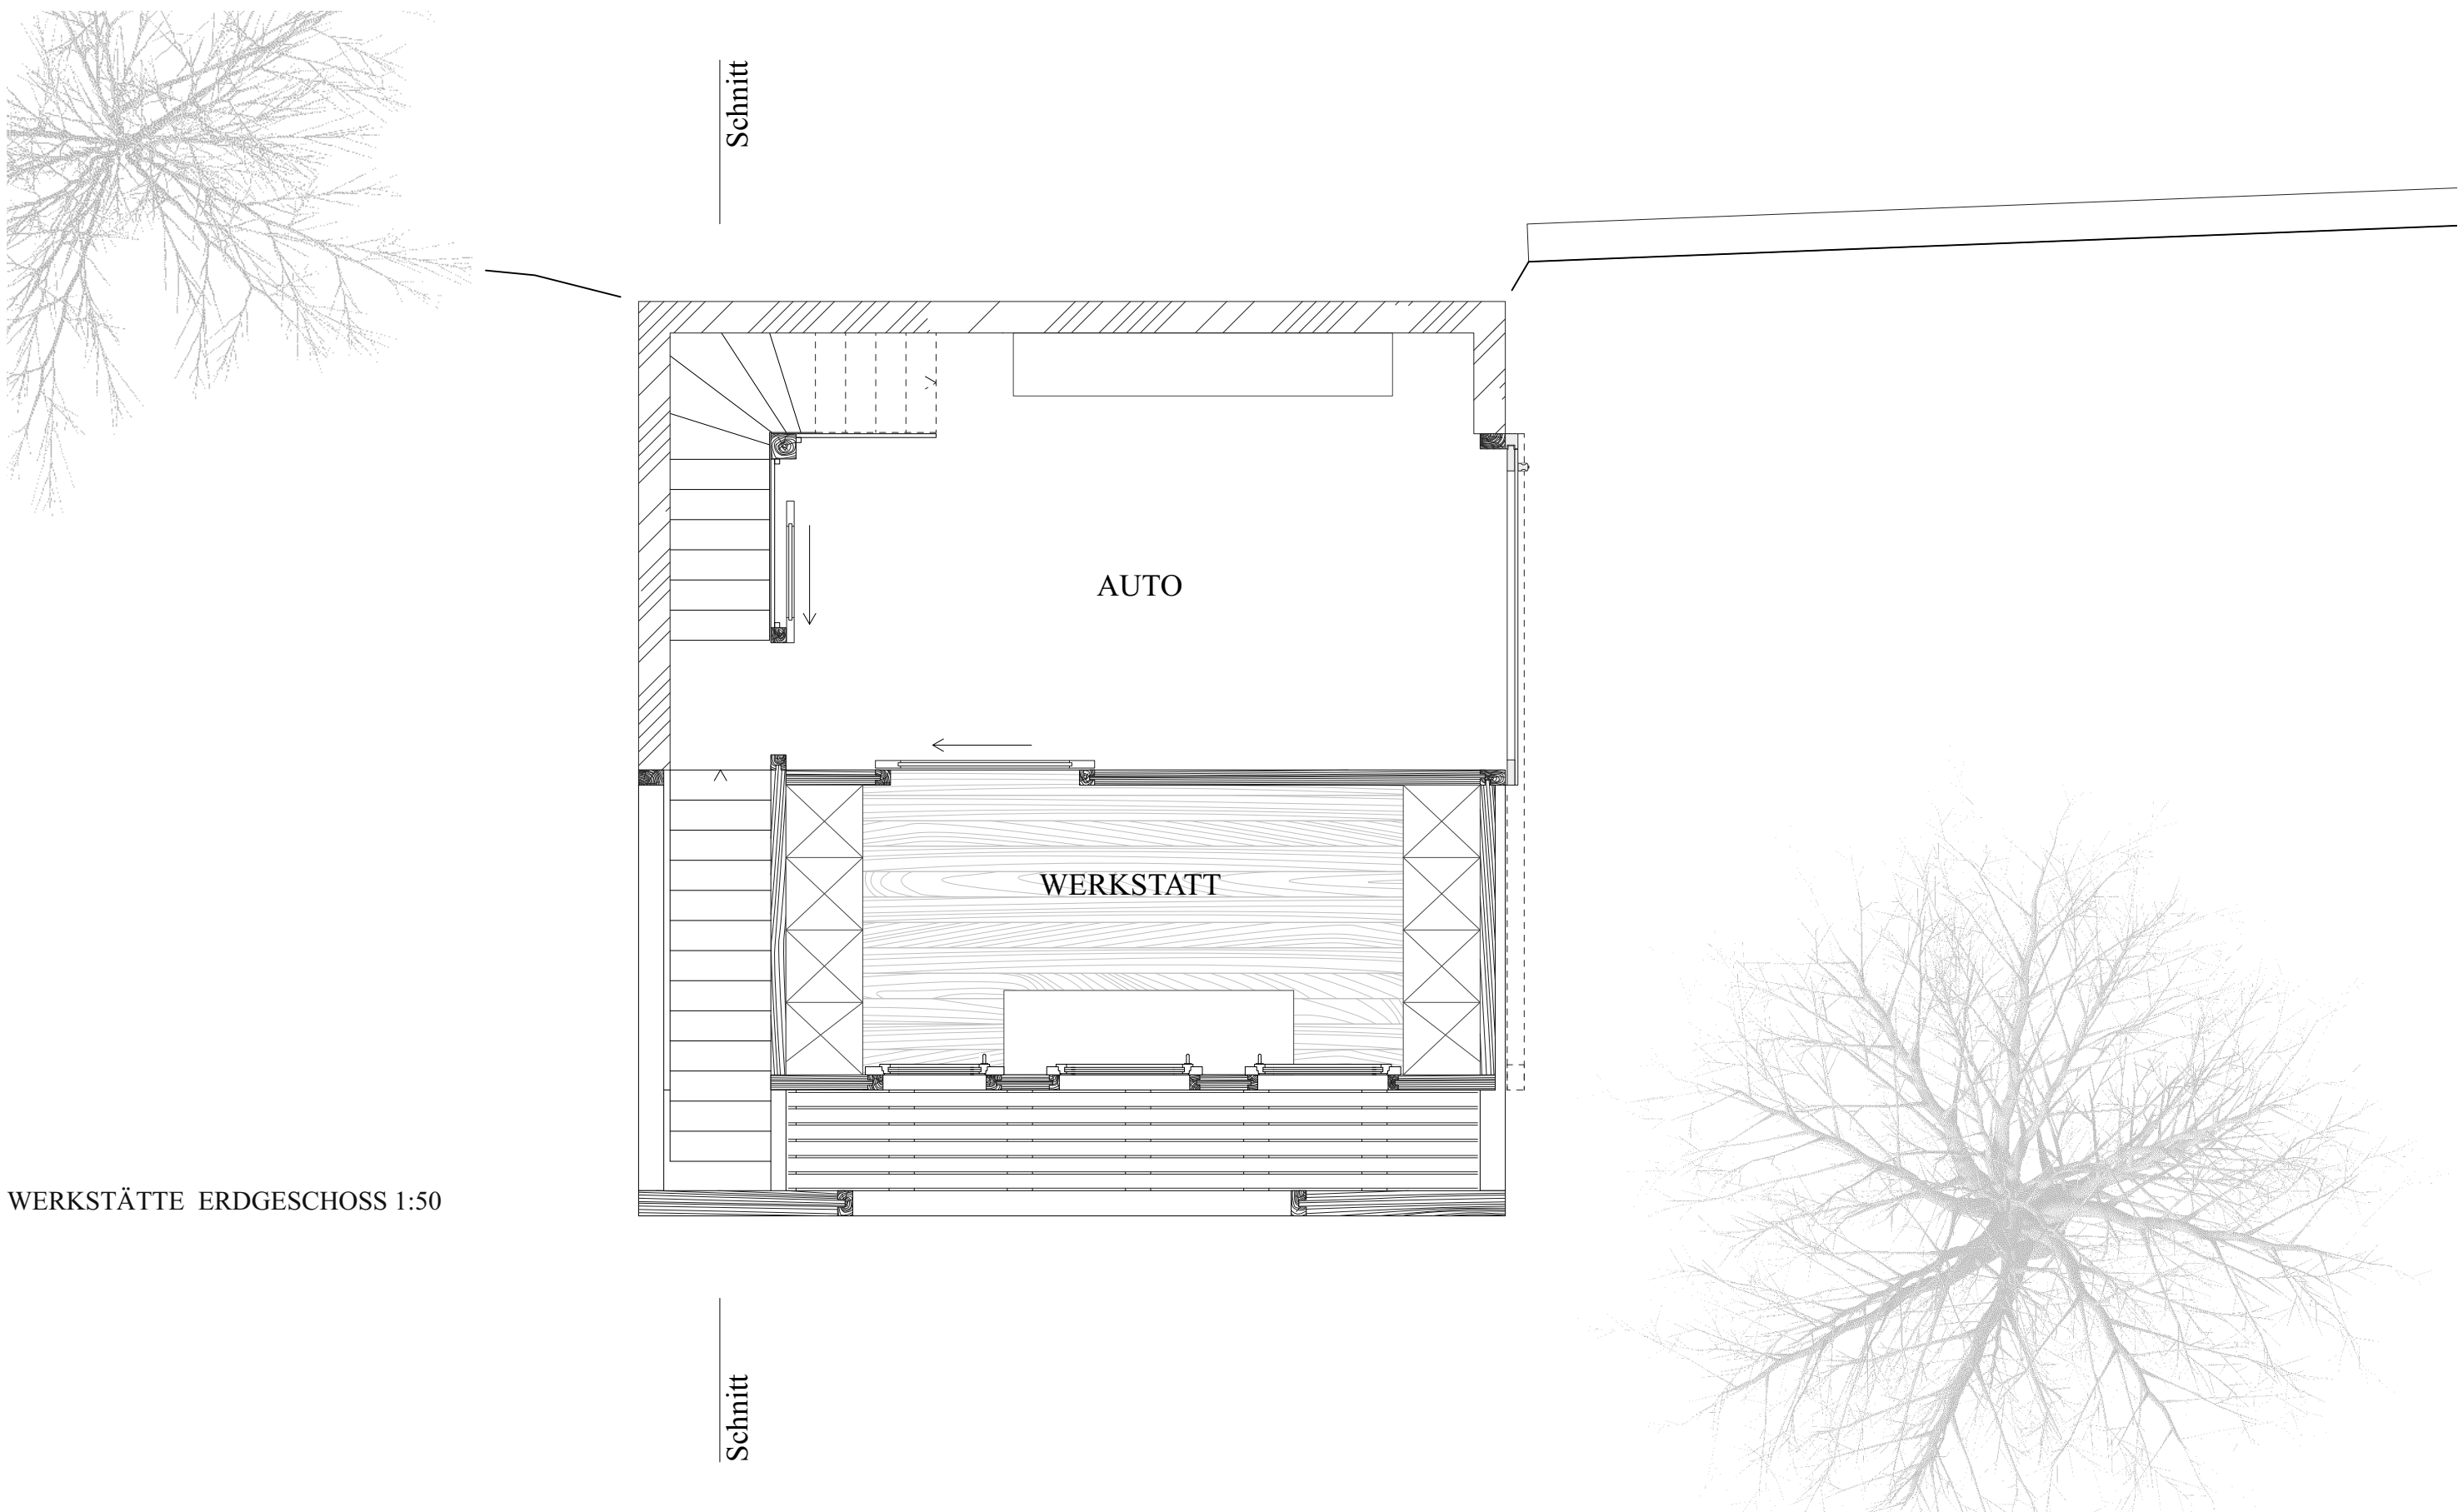

WERKSTÄTTE ERDGESCHOSS 1:50

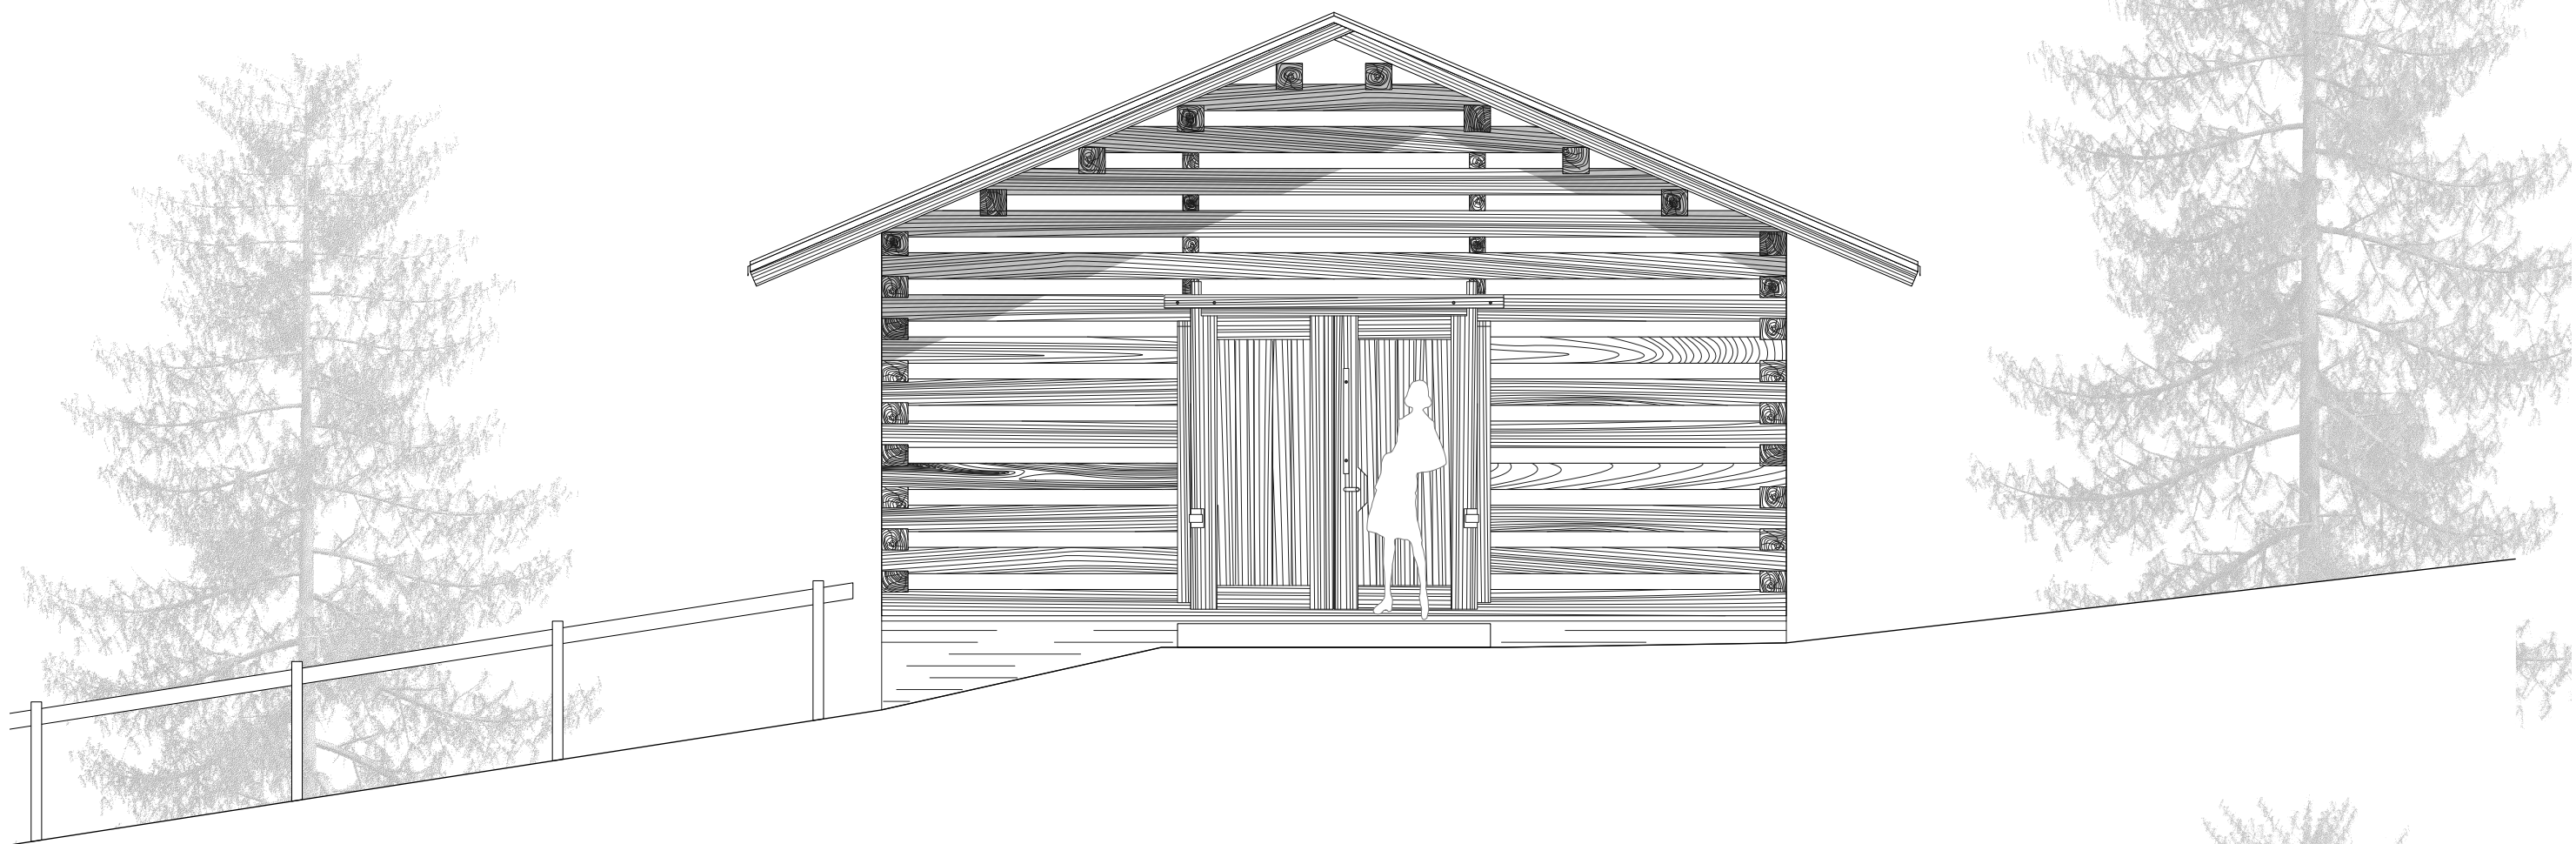


NORD ANSICHT

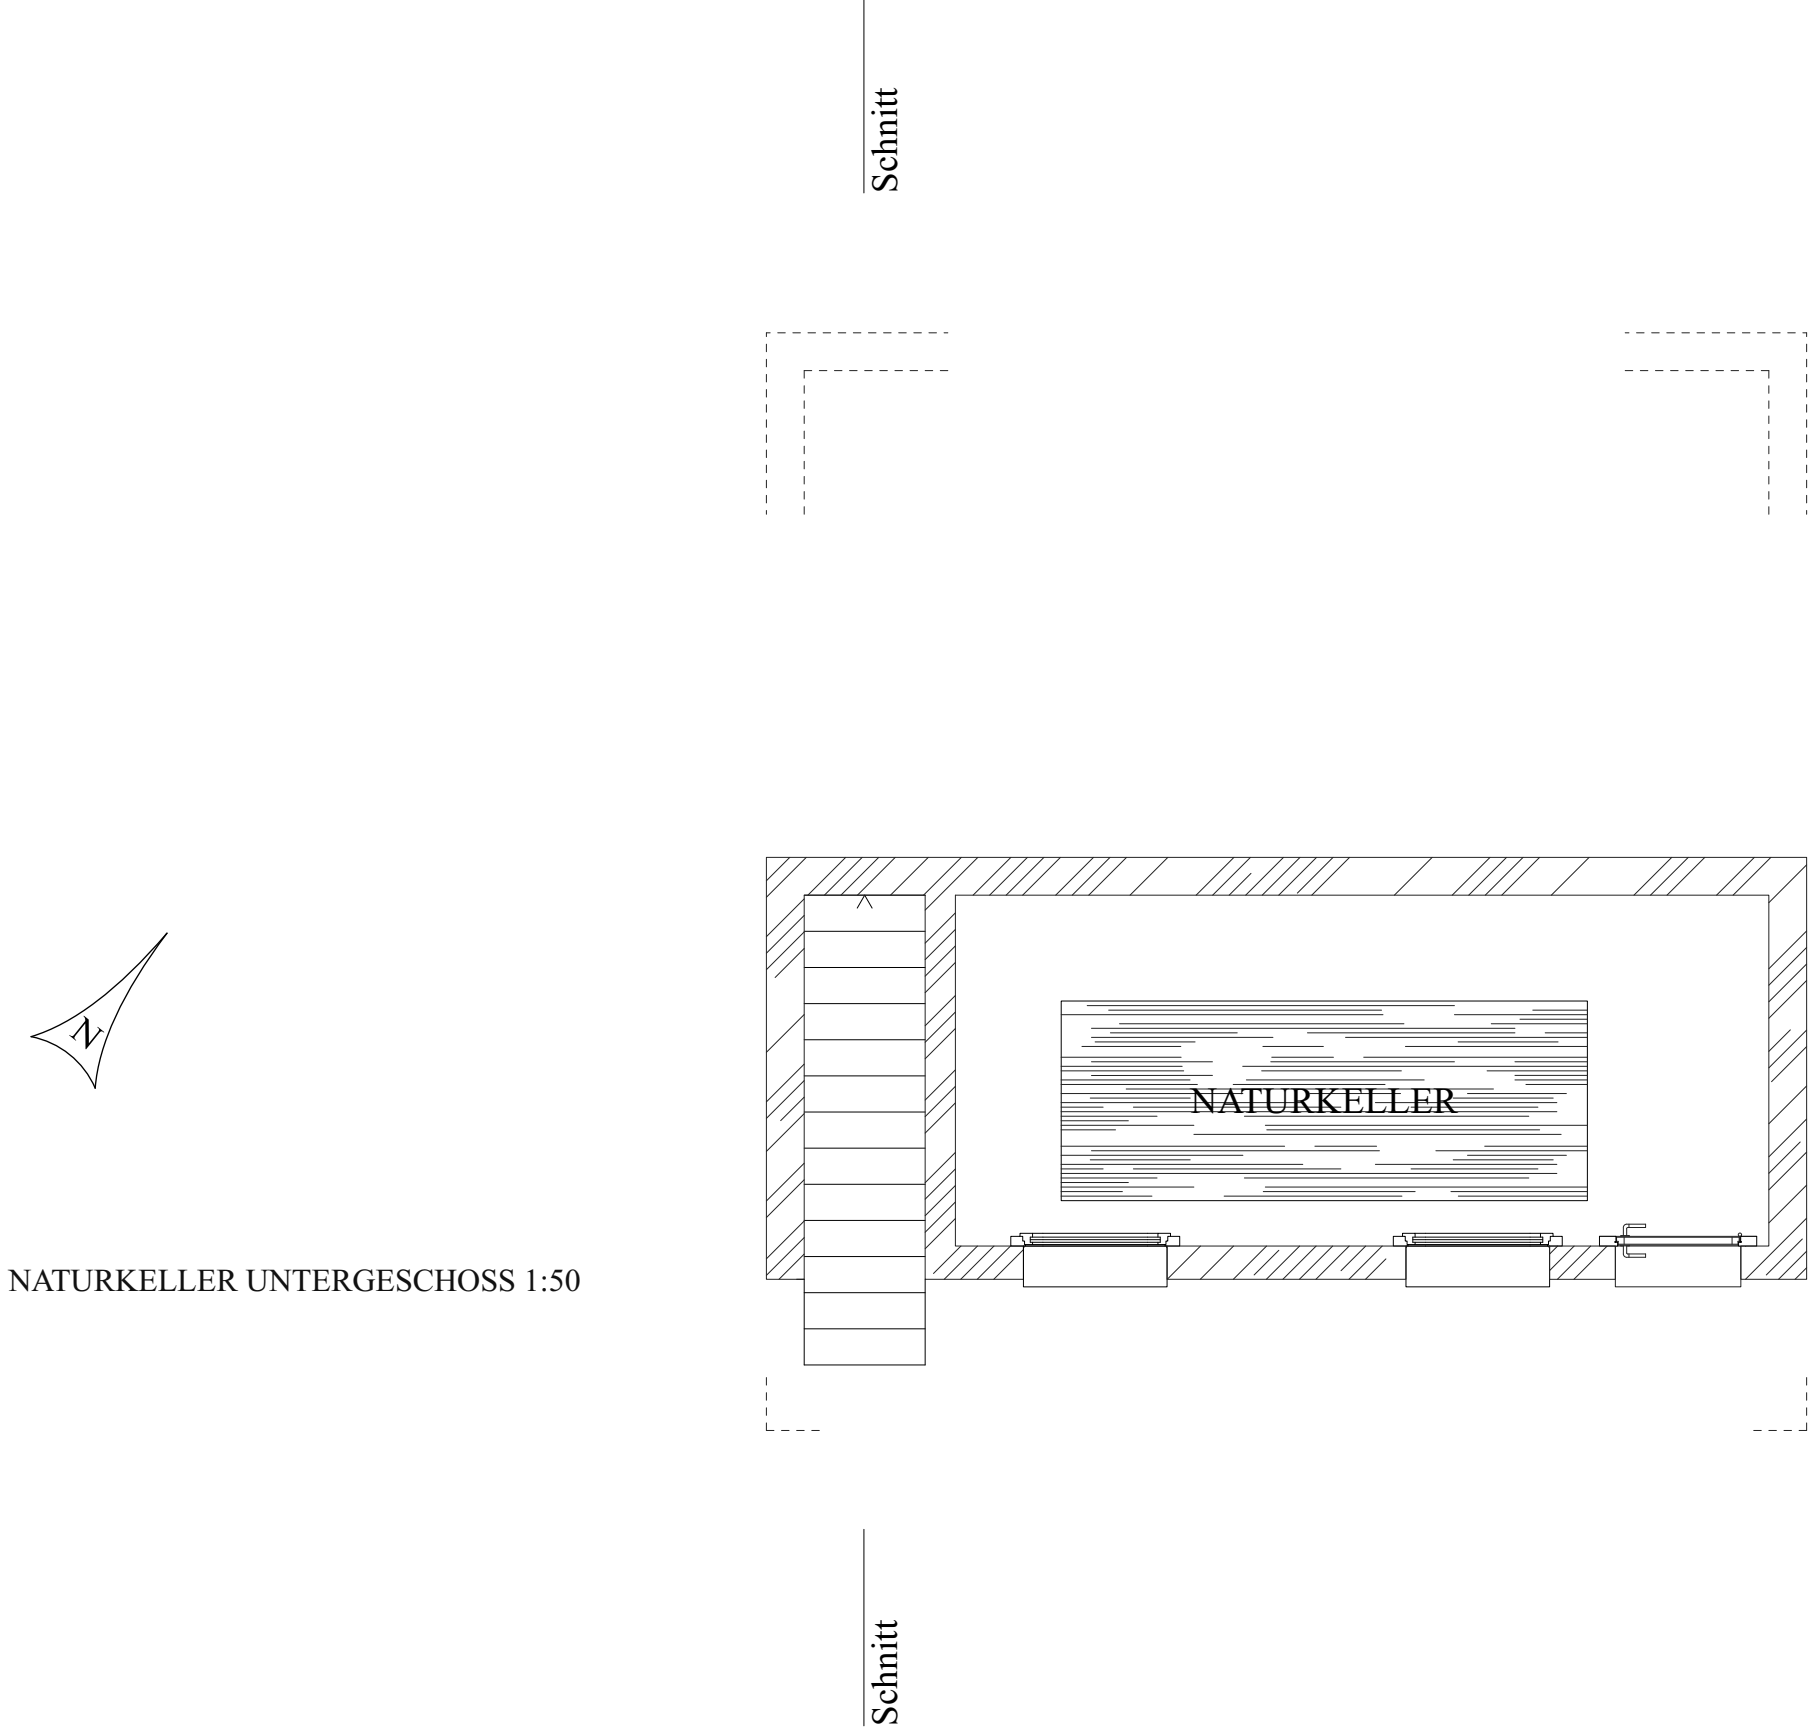

NATURKELLER UNGERGESCHOSS 1:50



OST ANSICHT

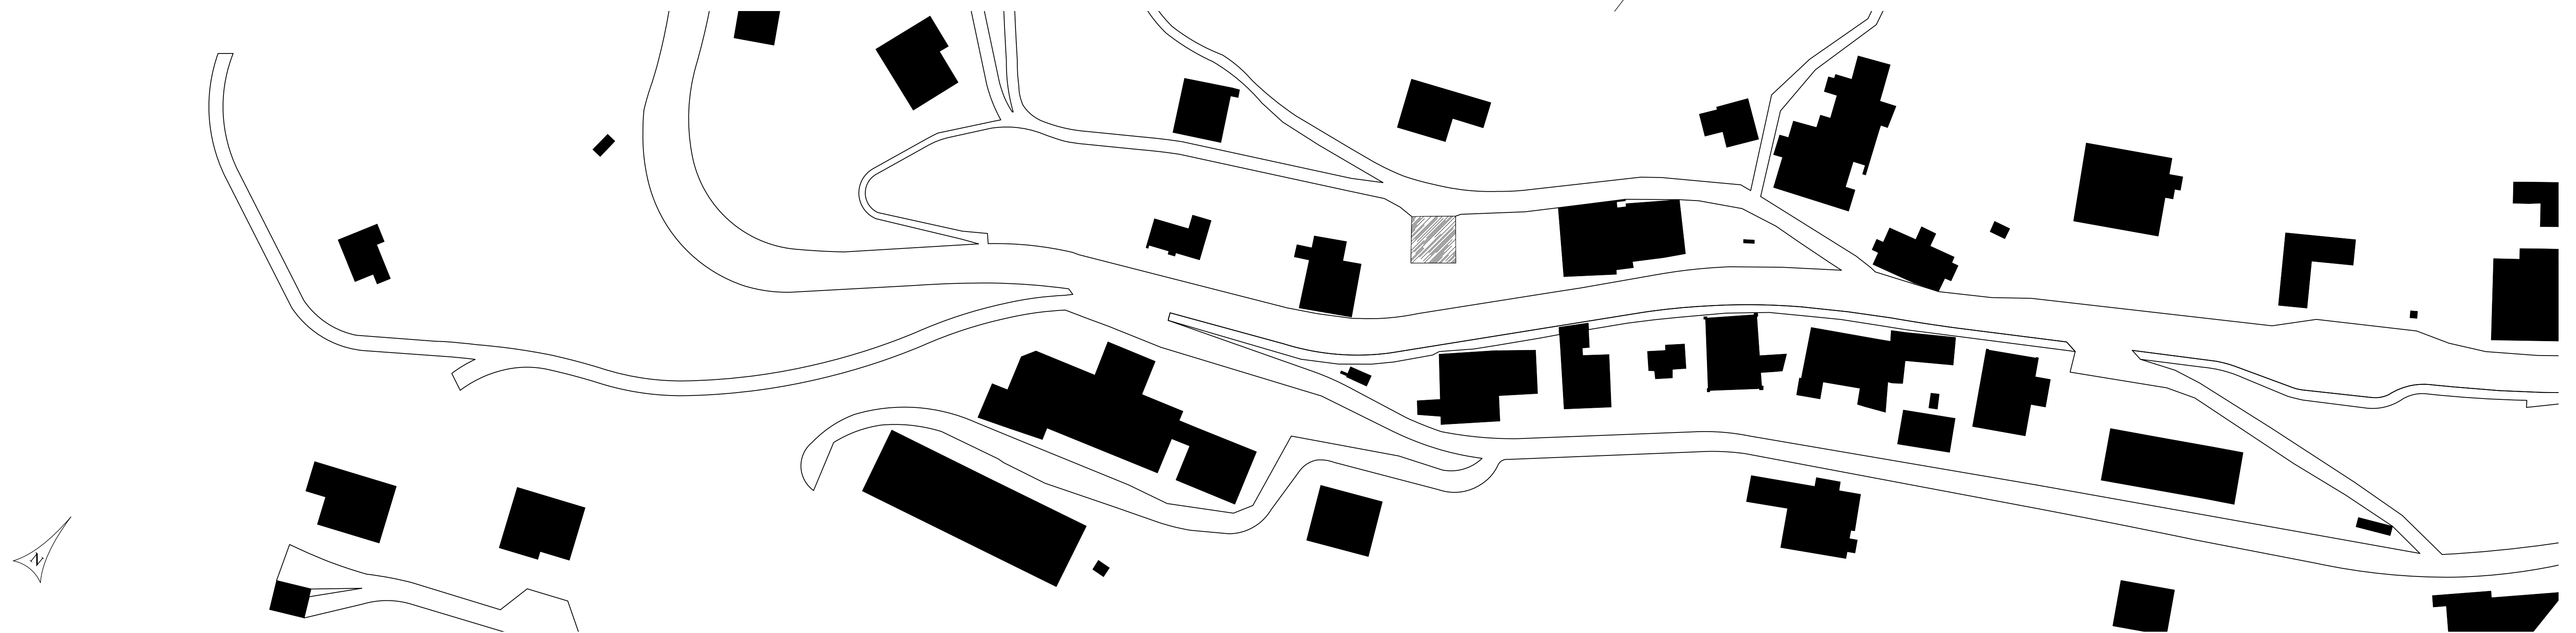

SITUATION 1:500