LANGMEIER FREI AG

ARCHITEKTUR

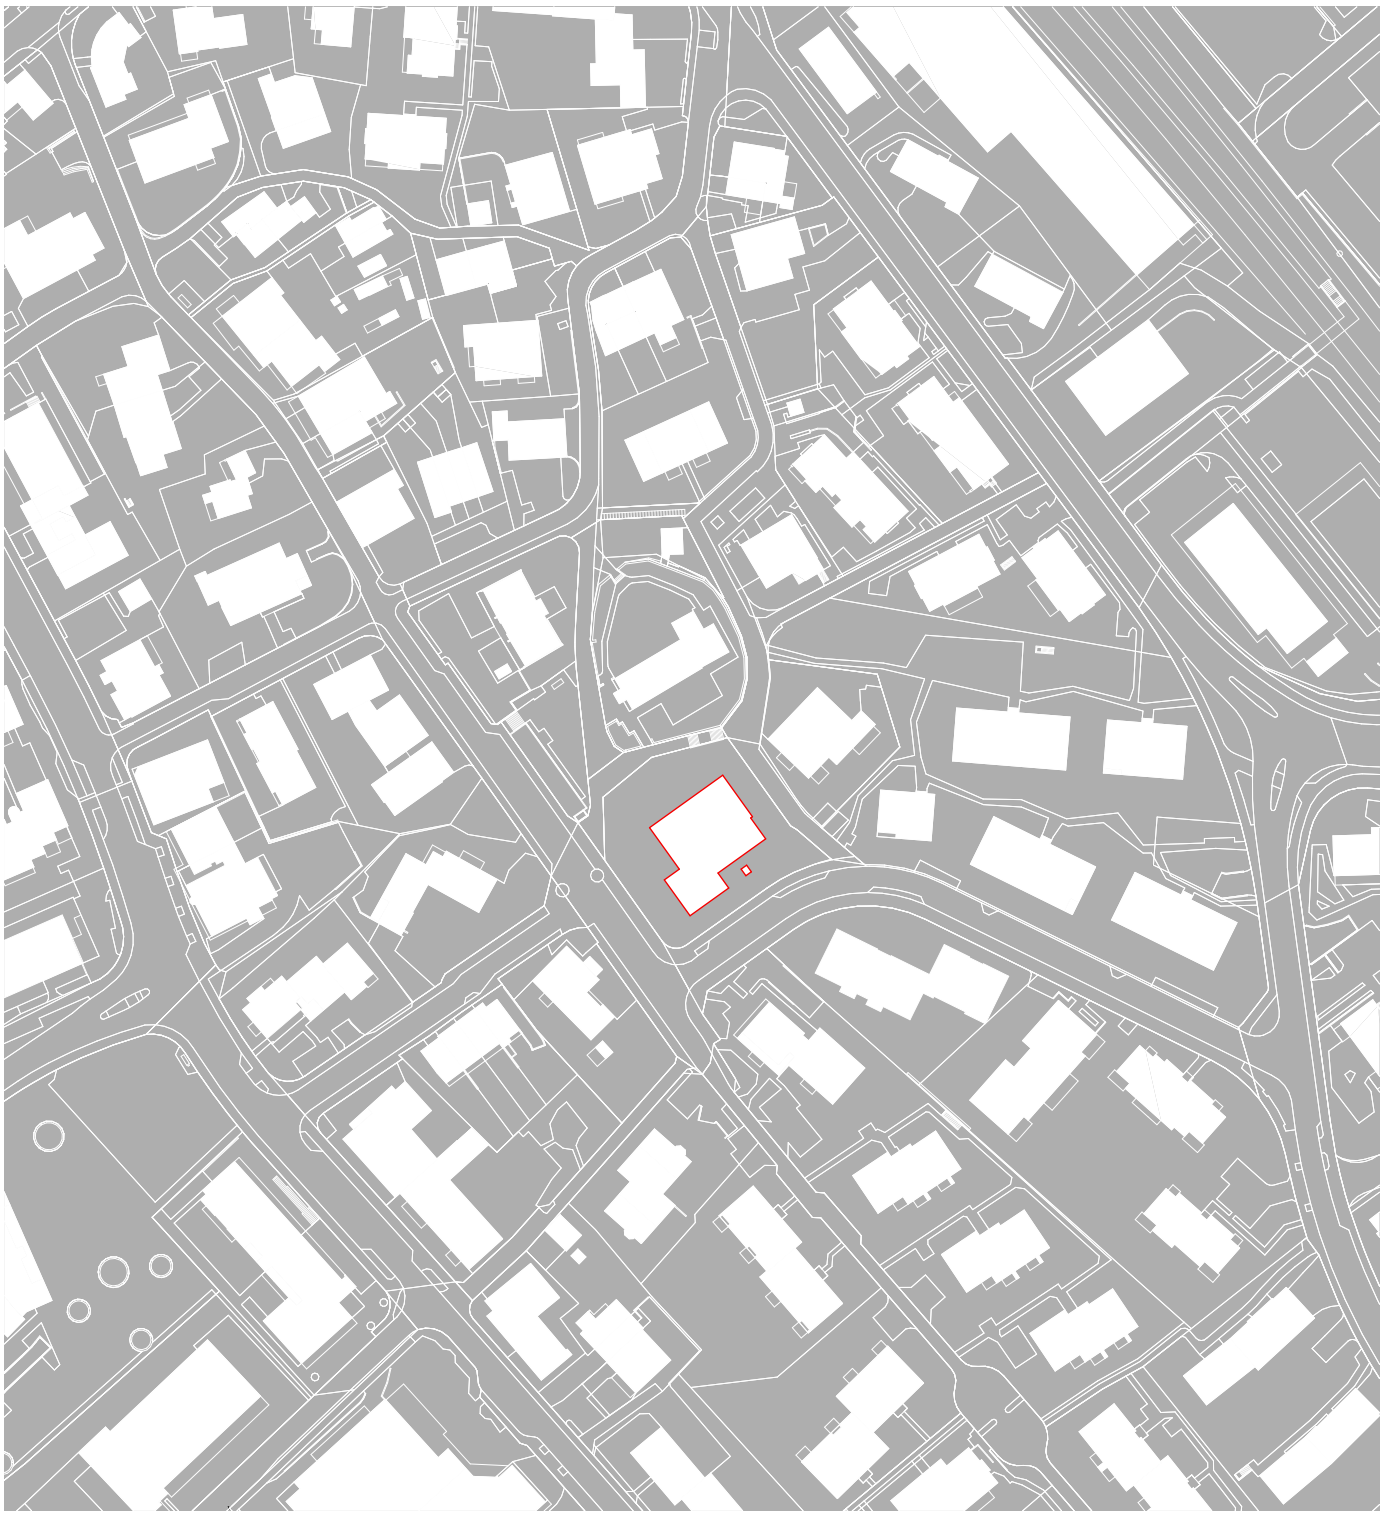

Schwarzplan 1:2000

Erneuerung Kirchgemeindehaus Rümlang