



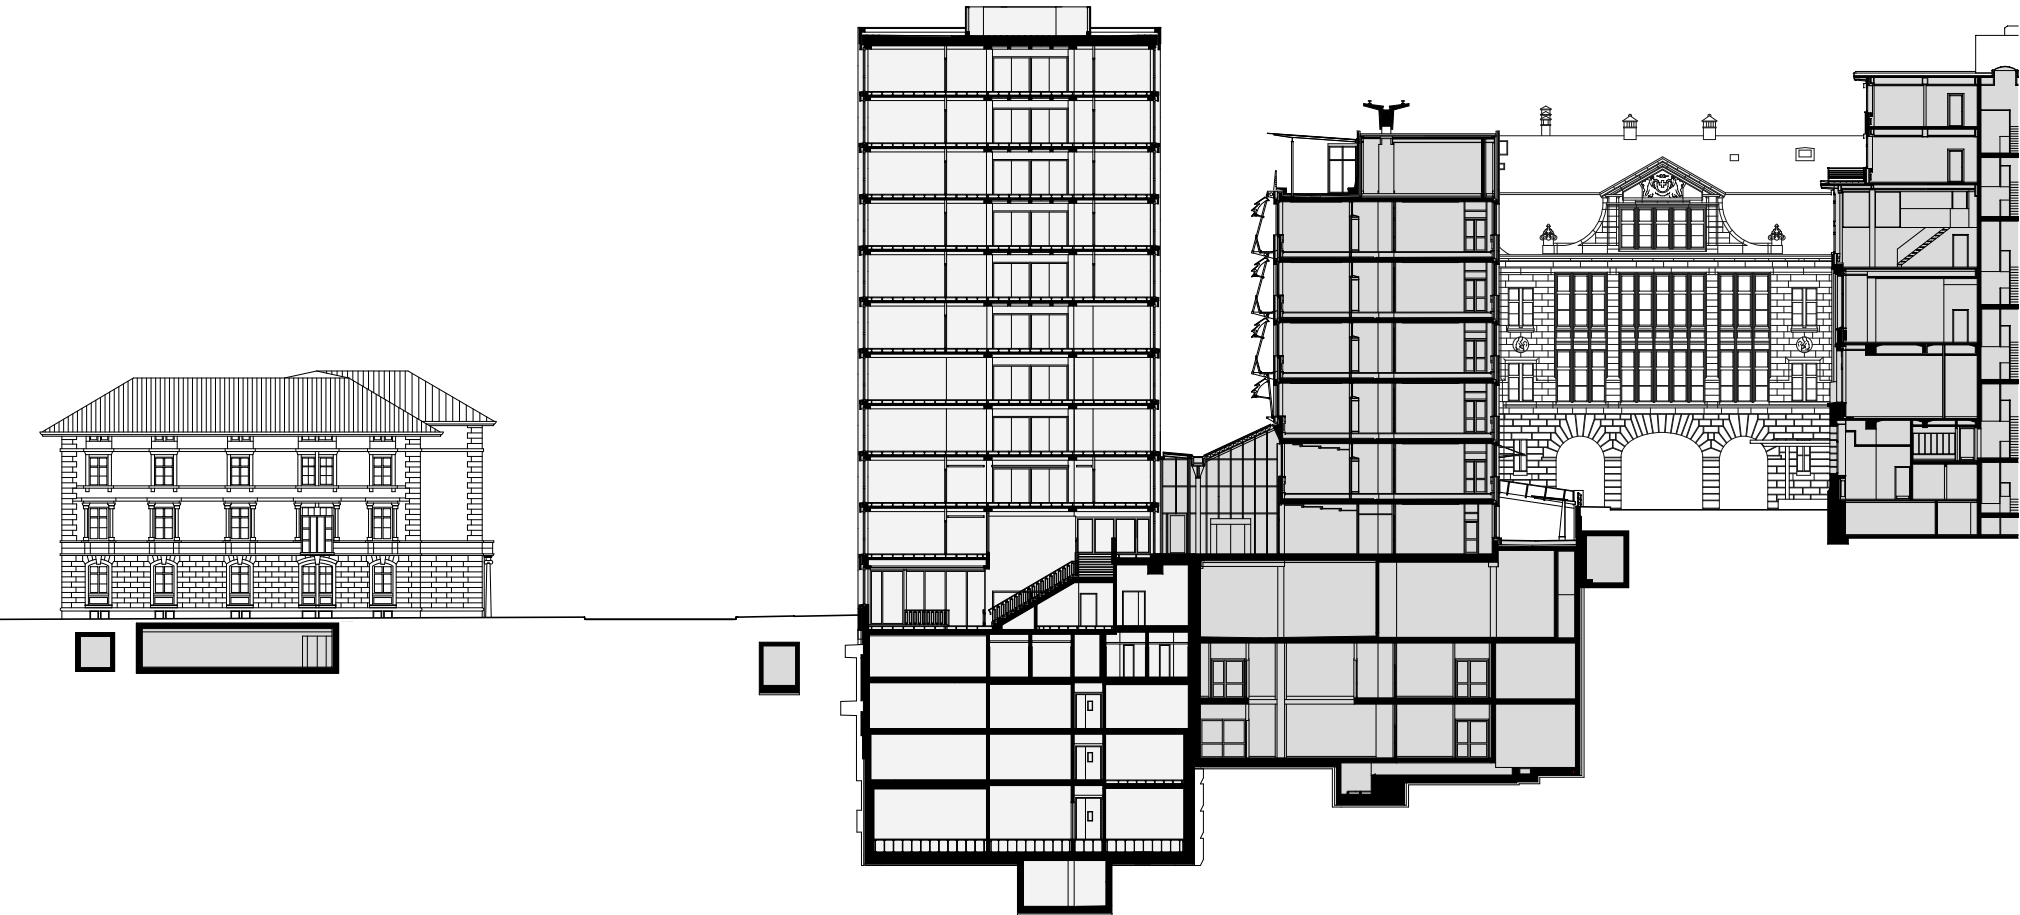

Querschnitt 1:500

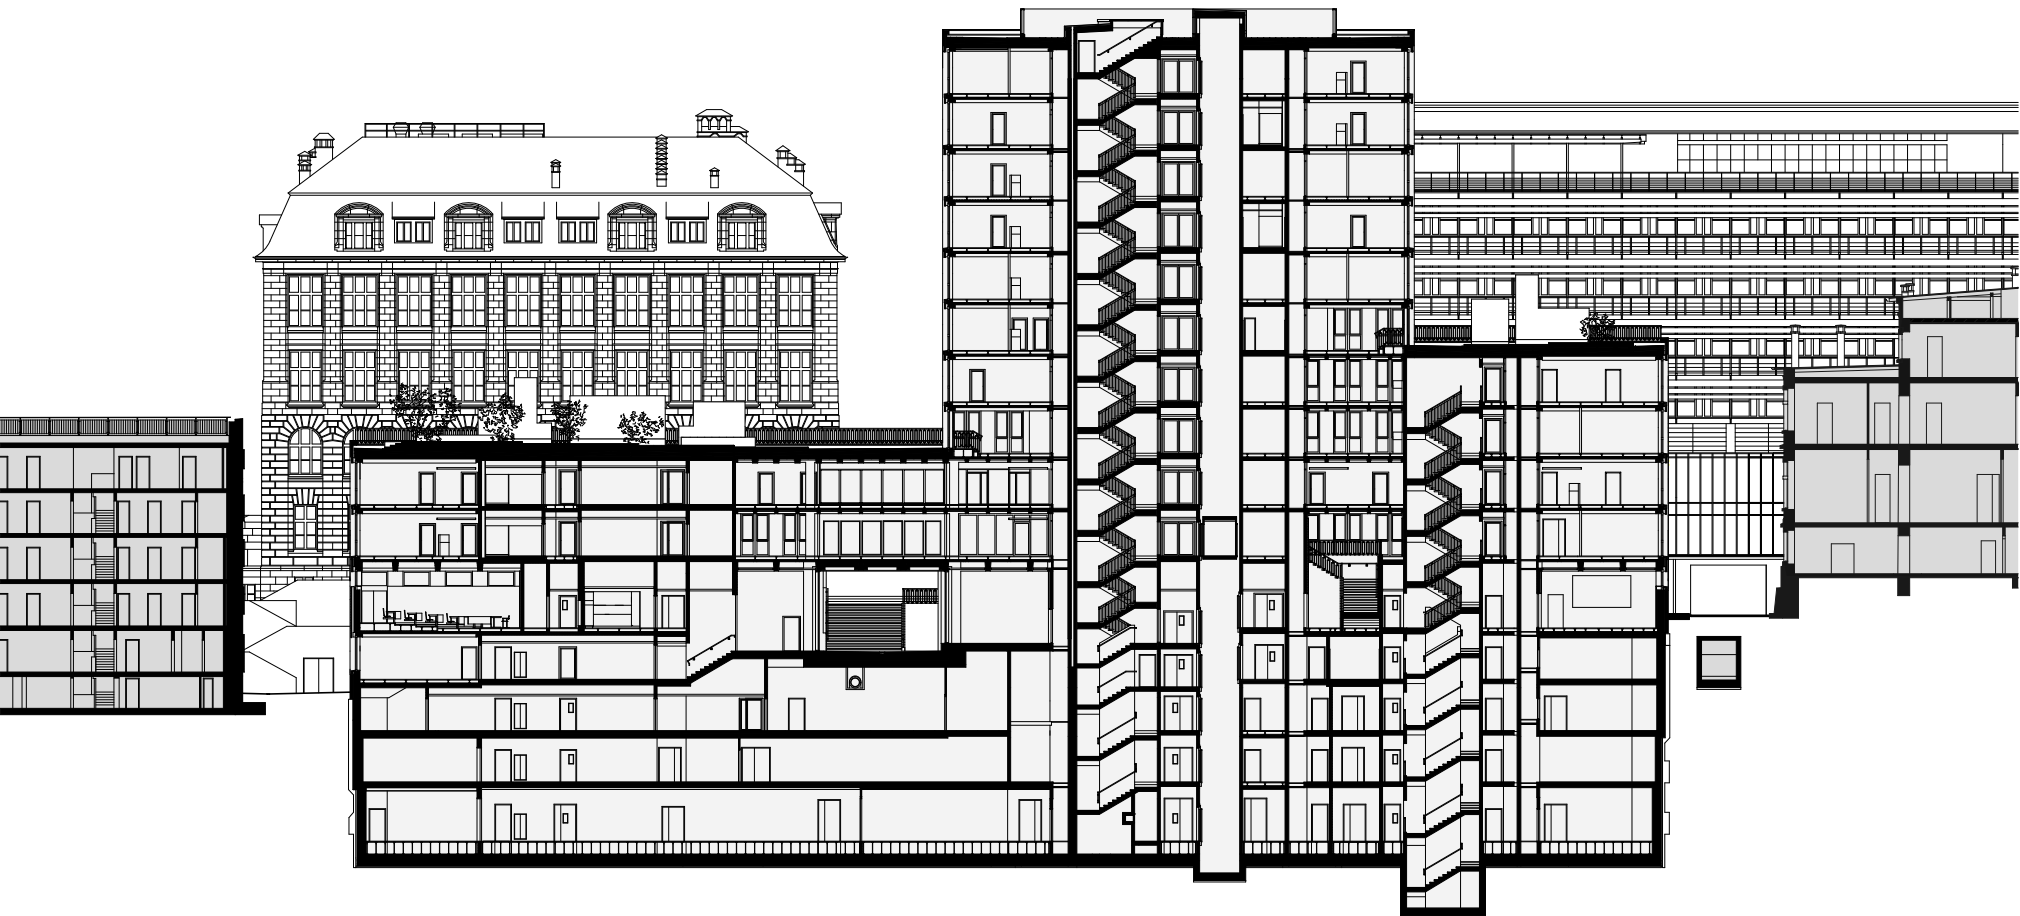

Längsschnitt 1:500