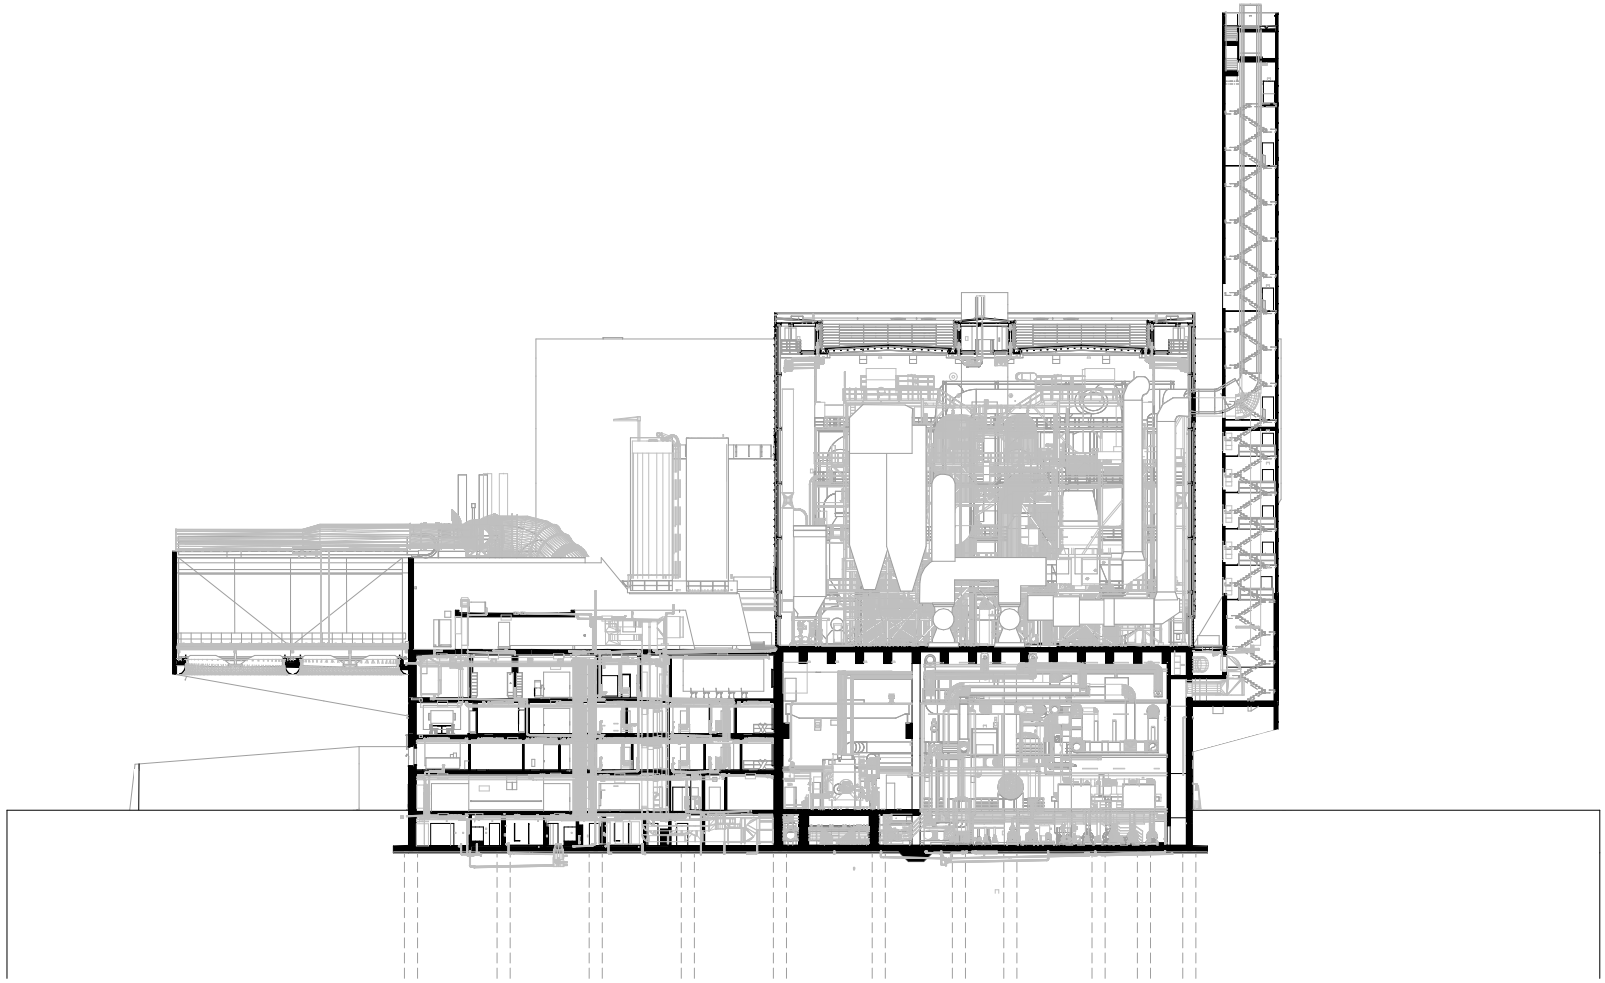

Längsschnitt Y-Y mit pmk
KVA Emmenspitz Zuchwil

Bauherrschaft
Kebag AG

Architekt / Bauingenieur
Penzel Valier AG

M 1:750

0